


Rzut piwnicy

Usytuowanie węzła ciepłego w budynku przy ul. Wojska Polskiego w Końskich

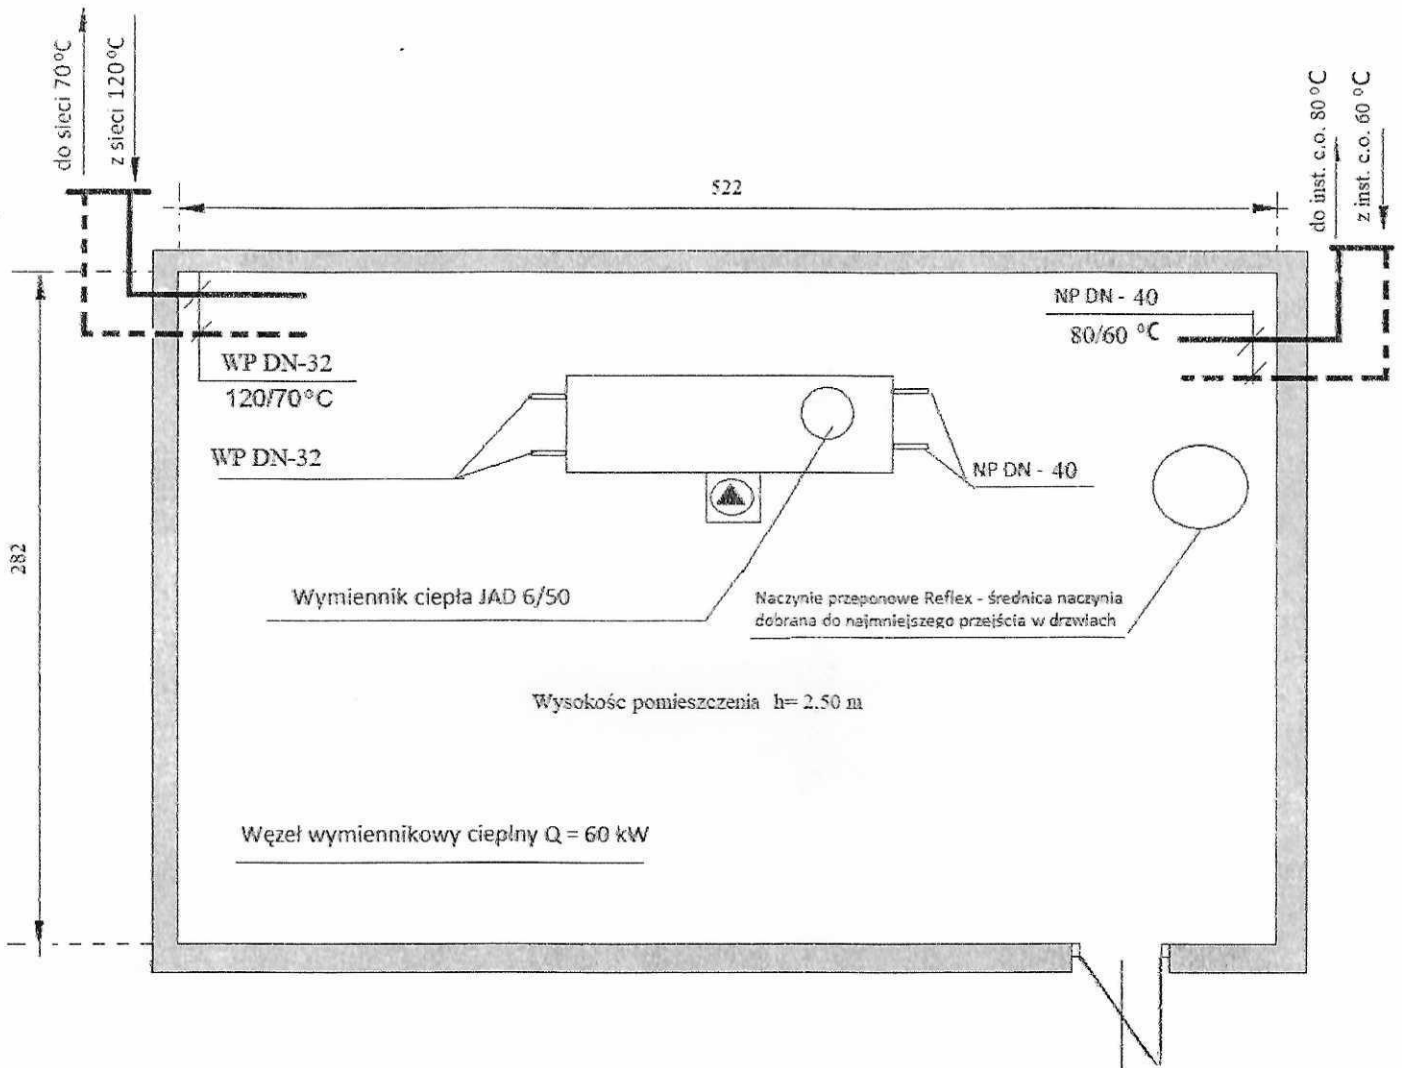

Wymiary podane w cm.

Wymiary drzwi do piwnicy 90/200

Wymiary drzwi wejściowych 90/200

Przedsiębiorstwo Energetyki Ciepłej w Końskich Sp. z o.o.

Usytuowanie węzła ciepłego w piwnicy budynku mieszkalnego wielorodzinnego przy ul. Wojska Polskiego w Końskich