



RZUT ZJAZDU
 SKALA 1:100

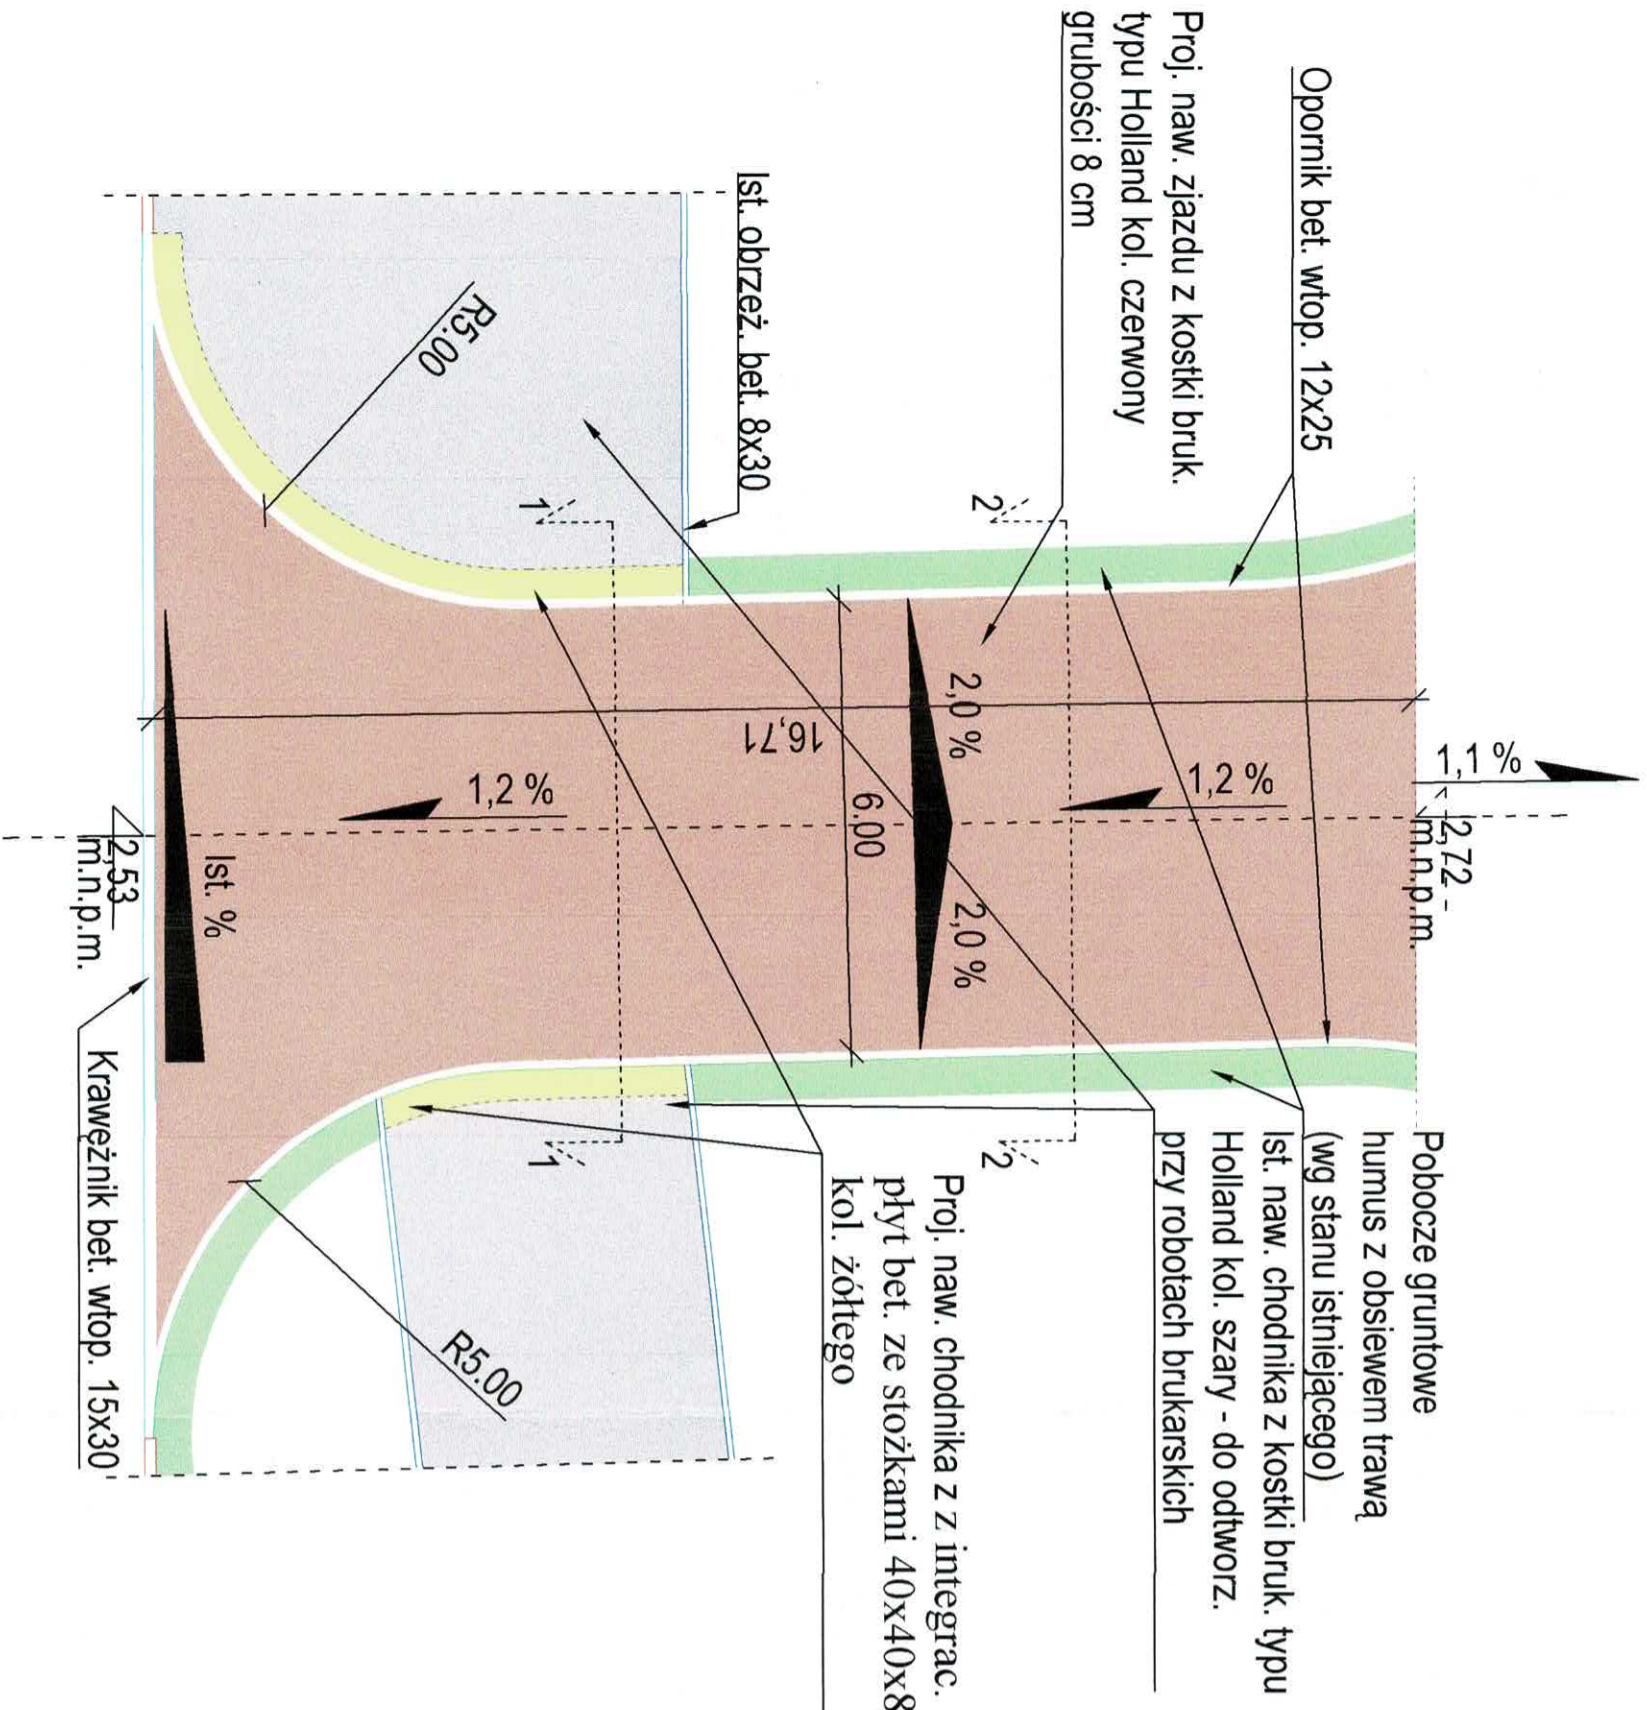


- Uwagi dotyczące realizacji robót:
- Miejsce łączeń istniejącej nawierzchni bitumicznej i krawężnika należy uszczelnić masą zalewową przeznaczoną do tego typu robót.
 - Materiały należy przedstawić do akceptacji przez Inspektora Nadzoru Inwestorskiego.
 - Do odtworzenia nawierzchni brukarskich przewiduje się zastosowanie prefabrykatów z rozbiórki.
 - Dopuszcza się zastosowanie innego rodzaju nawierzchni integrujących po akceptacji Inwestora i Zarządcy Drogi.

Istniejąca jezdnia ulicy Południowej (108065Z)


PRZESKROJ NORMALNY 1-1
 SKALA 1:50

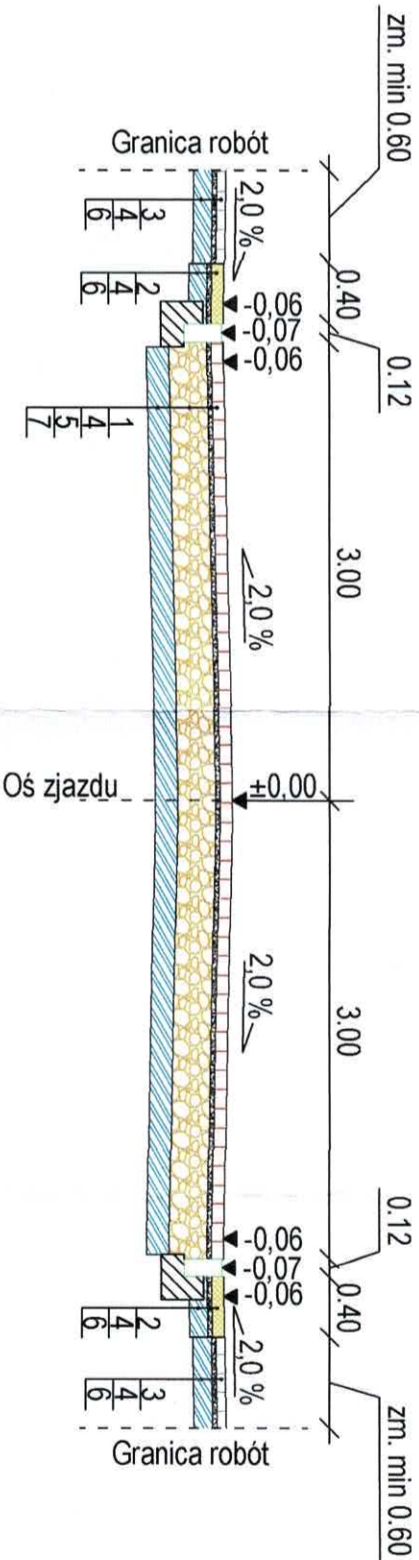


PRZESKROJ NORMALNY 2-2
 SKALA 1:50

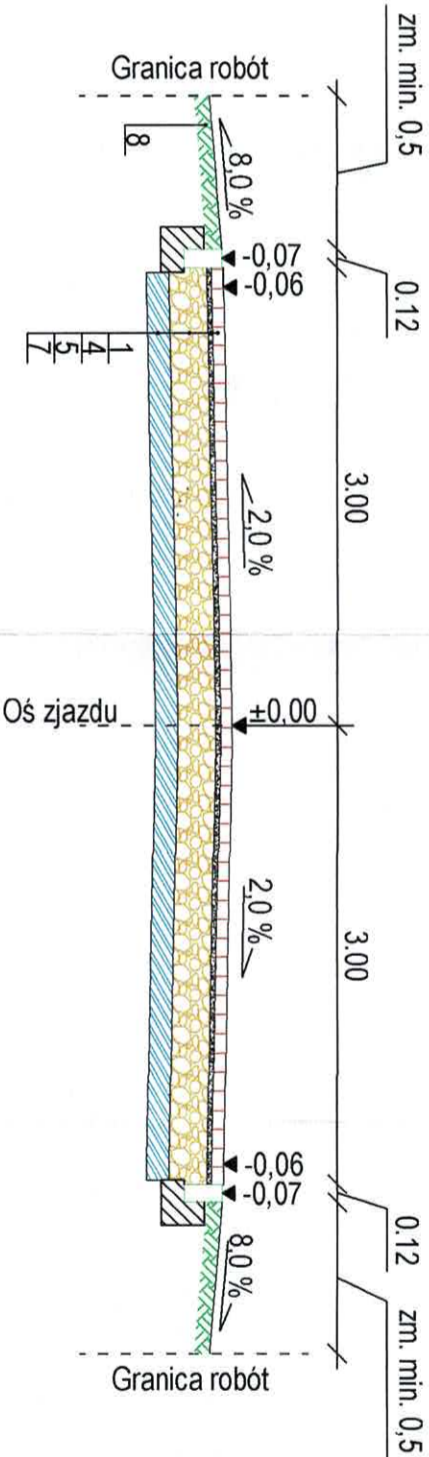

SZCZEGÓŁ KONSTRUKCYJNY
 POSADOWIENIE OPORNIKA
 SKALA 1:20

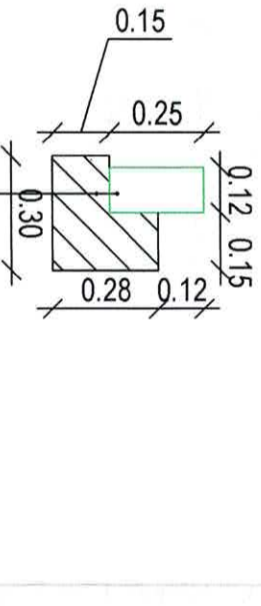


SZCZEGÓŁ KONSTRUKCYJNY
 POSADOWIENIE KRAWĘŻNIKA
 SKALA 1:20

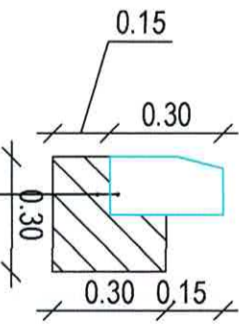

- Nawierzchnia zjazdu z kostki betonowej typu Holland grubości 8 cm koloru czerwonego
- Nawierzchnia chodnika z z. integrujących płyt bet. ze stożkami 40x40x8 koloru żółtego
- Istniejąca nawierzchnia chodnika z kostki betonowej typu Holland grubości 6 cm koloru szarego (do przełożenia)
- Podsyłka cementowo - piaskowa 1:4 grubości 3 cm
- Podbudowa zasadnicza z kruszywa łamanego stabilizowanego mechanicznie frakcji 0/31 grubości 25 cm
- Podbudowa zasadnicza z kruszywa stabilizowanego cementem (z betoniarń) C 1,5/2 grubości 12 cm
- Podbudowa pomocnicza z kruszywa stabilizowanego cementem (z betoniarń) C 1,5/2 grubości 15 cm
- Pobożce gruntowe - humus grubości 10 cm z obsiewem trawą

SZCZEGÓŁ KONSTRUKCYJNY
 POŁĄCZENIE ZJAZDU Z JEZDNIĄ
 SKALA 1:20

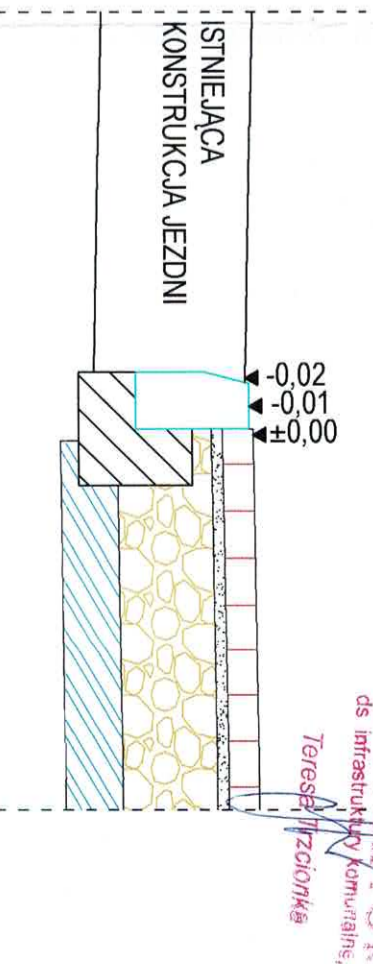

INWESTOR
POLITECHNIKA WARSZAWSKA
PLAC POLITECHNIKI 1, 00-661 WARSZAWA

JEDNOSTKA PROJEKTOWA
INTRAKT ANDRZEJ DRAZGOWSKI
ALEJA SOLIDARNOŚCI 98 LOK. 99, 01-016 WARSZAWA

Nazwa opracowania
PROJEKT TECHNICZNY

Tytuł opracowania
ROZBUDOWA ZJAZDU PUBLICZNEGO Z DR. GMINNEJ NR 108065Z
ULICY POŁUDNIOWEJ NA TEREN OŚRODKA WYPOCZYNKOWEGO
POLITECHNIKI WARSZAWSKIEJ W SARBINOWIE. KAT OBIEKT. IV

Lokalizacja
Ulica Południowa w Sarbinowie, dz. nr ewid. 383/2, 383/5
obr. 0012 (Sarbinowo) jedn. ewid. 320905_5 Gmina Mielnio

Branża
DROGOWA

Nazwa rysunku
RZUT ZJAZDU, PRZESKROJE NORMALNE, SZCZEGÓŁY KONSTR.

Data opracowania
31 maj 2021 r. Skala 1:100-RZ/1-50-PN/1-20-SK Numer rysunku 3.0

Stanowisko
Imię i nazwisko Branża i numer uprawnień Podpis

Projektant
inż. Andrzej Drazgowski Drogowa upr. bud. MAZ/0023/ZOOD/13

Sprawdzający
mgr inż. Paweł Szabowski Drogowa upr. bud. MAZ/0659/PBD/17