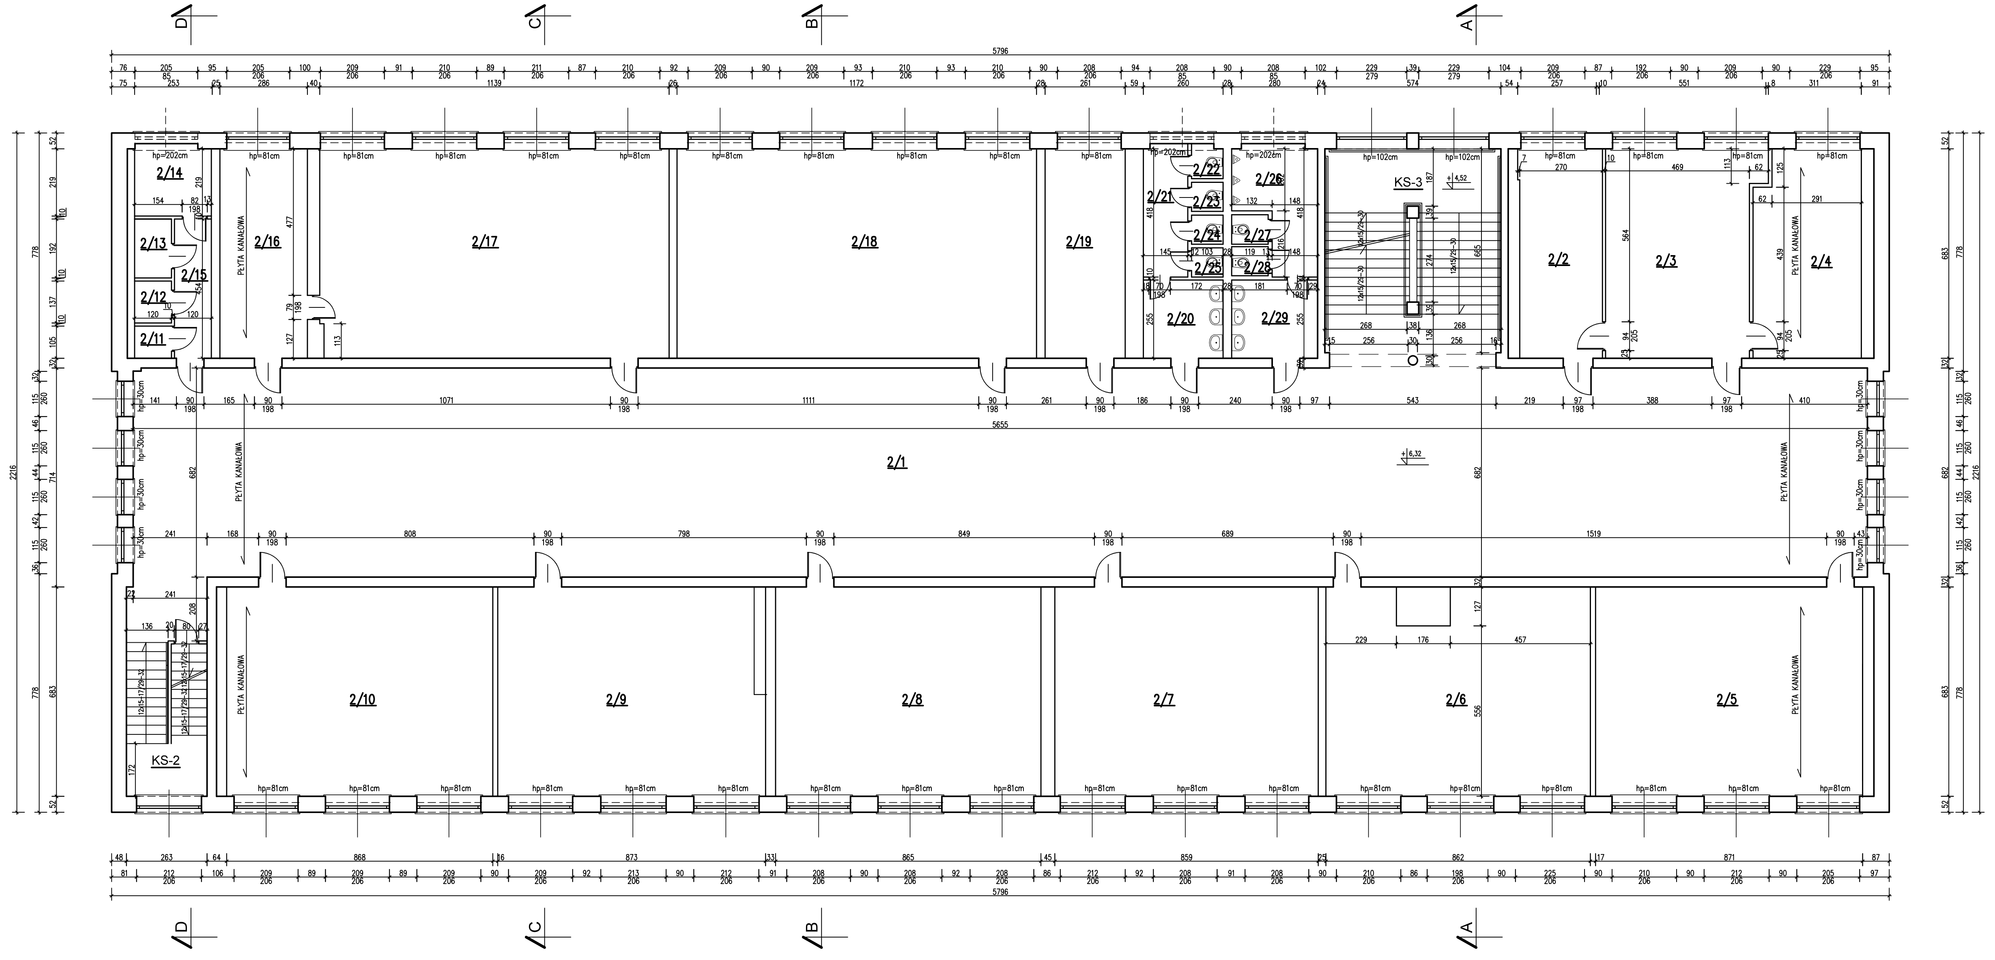

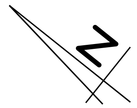

ZESTAWIENIE POMIESZCZEŃ

1 - PIĘTRO (POZIOM +2)

NR.POM.	NAZWA POMIESZCZENIA	POWIERZCHNIA [m²]	WYSOKOŚĆ [m]	UWAGI
2 / 1	KORYTARZ	385,64	3,38	-
2 / 2	GABINET VICE DYREKTORA	18,48	3,28	-
2 / 3	SEKRETARIAT	32,73	3,28	-
2 / 4	GABINET DYREKTORA	23,33	3,28	-
2 / 5	SALA LEKCYJNA NR 106	59,47	3,28	-
2 / 6	SALA LEKCYJNA NR 105	56,64	3,28	-
2 / 7	SALA LEKCYJNA NR 104	58,67	3,28	-
2 / 8	SALA LEKCYJNA 103	59,08	3,28	-
2 / 9	SALA LEKCYJNA NR 102	58,33	3,28	-
2 / 10	SALA LEKCYJNA NR 101	59,28	3,28	-
2 / 11	POM. TECHNICZNE	1,26	3,28	-
2 / 12	POM. TECHNICZNE	1,64	3,28	-
2 / 13	POM. TECHNICZNE	2,30	3,28	-
2 / 14	POM. TECHNICZNE	5,47	3,28	-
2 / 15	POM. TECHNICZNE	5,45	3,28	-
2 / 16	ZAPLECZE SALI LEKCYJNEJ	19,50	3,28	-
2 / 17	SALA LEKCYJNA NR 113	77,64	3,28	-
2 / 18	SALA LEKCYJNA NR 112	80,05	3,28	-
2 / 19	GABINET HIGIENISTKI	17,83	3,28	-
2 / 20	PRZEDSIONEK W.C.	6,63	3,28	-
2 / 21	W.C. DAMSKIE	6,02	3,28	-
2 / 22	KABINA W.C.	0,98	3,28	-
2 / 23	KABINA W.C.	0,98	3,28	-
2 / 24	KABINA W.C.	0,98	3,28	-
2 / 25	KABINA W.C.	1,00	3,28	-
2 / 26	W.C. MĘSKIE	8,85	3,28	-
2 / 27	KABINA W.C.	1,14	3,28	-
2 / 28	KABINA W.C.	1,13	3,28	-
2 / 29	PRZEDSIONEK W.C. MĘSKIE	7,14	3,28	-
	RAZEM	**1057,64**		
KS-2	KLATKA SCHODOWA	0,00	-	POWIERZCHNIĘ PODANO W BILANSIE KONDYGN. +3
KS-4	KLATKA SCHODOWA	0,00	-	POWIERZCHNIĘ PODANO W BILANSIE KONDYGN. +3

PRACOWNIA PROJEKTOWA
IGNASIAK

KONRAD IGNASIAK
RYNEK 6/8, 64-500 SZAMOTUŁY
Tel.692999664
email: ignasiakkonrad@gmail.com

PRZEDMIOT OPRACOWANIA:
INWENTARYZACJA BUDOWLANA BUDYNKU SZKOŁY PODSTAWOWEJ IM. JANA OSTRORÓGA W OSTRORÓGU

ADRES INWESTYCJI:
OSTRORÓG, UL. JANA OSTRORÓGA 14
DZ. NR EWID.: 96, 100
OBRĘB: 0001, OSTRORÓG
JEDNOSTKA: 302405_4, OSTRORÓG
GMINA: OSTRORÓG
POWIAT: SZAMOTULSKI
WOJEWÓDZTWO: WIELKOPOLSKIE

ZLECENIODAWCA/ADRES:
URZĄD MIASTA I GMINY W OSTRORÓGU
UL. WRONIECKA 14, 64-560 OSTRORÓG

STADIUM OPRACOWANIA:
INWENTARYZACJA

BRANŻA:
ARCHITEKTURA

PRZEDMIOT RYSUNKU:
RZUT 1-GO PIĘTRA – POZIOM "+2"

PROJEKTANT/OPRACOWANIE:
inż. KONRAD IGNASIAK

SKALA RYSUNKU: 1:100

NR RYSUNKU: 1/3

DATA OPRACOWANIA: 12/2023