


STAROSTA SZAMOTULSKI  
ul. Wojska Polskiego 4  
64-500 Szamotuły  
Znak: GK-II.6642.1.2923.2023

Województwo: 30 wielkopolskie  
Powiat: 3024 szamotulski  
Jednostka ewidencyjna: 302405\_4 Ostroróg - miasto  
Obręb ewidencyjny: 0001 Ostroróg

Mapa zasadnicza  
Skala 1:500

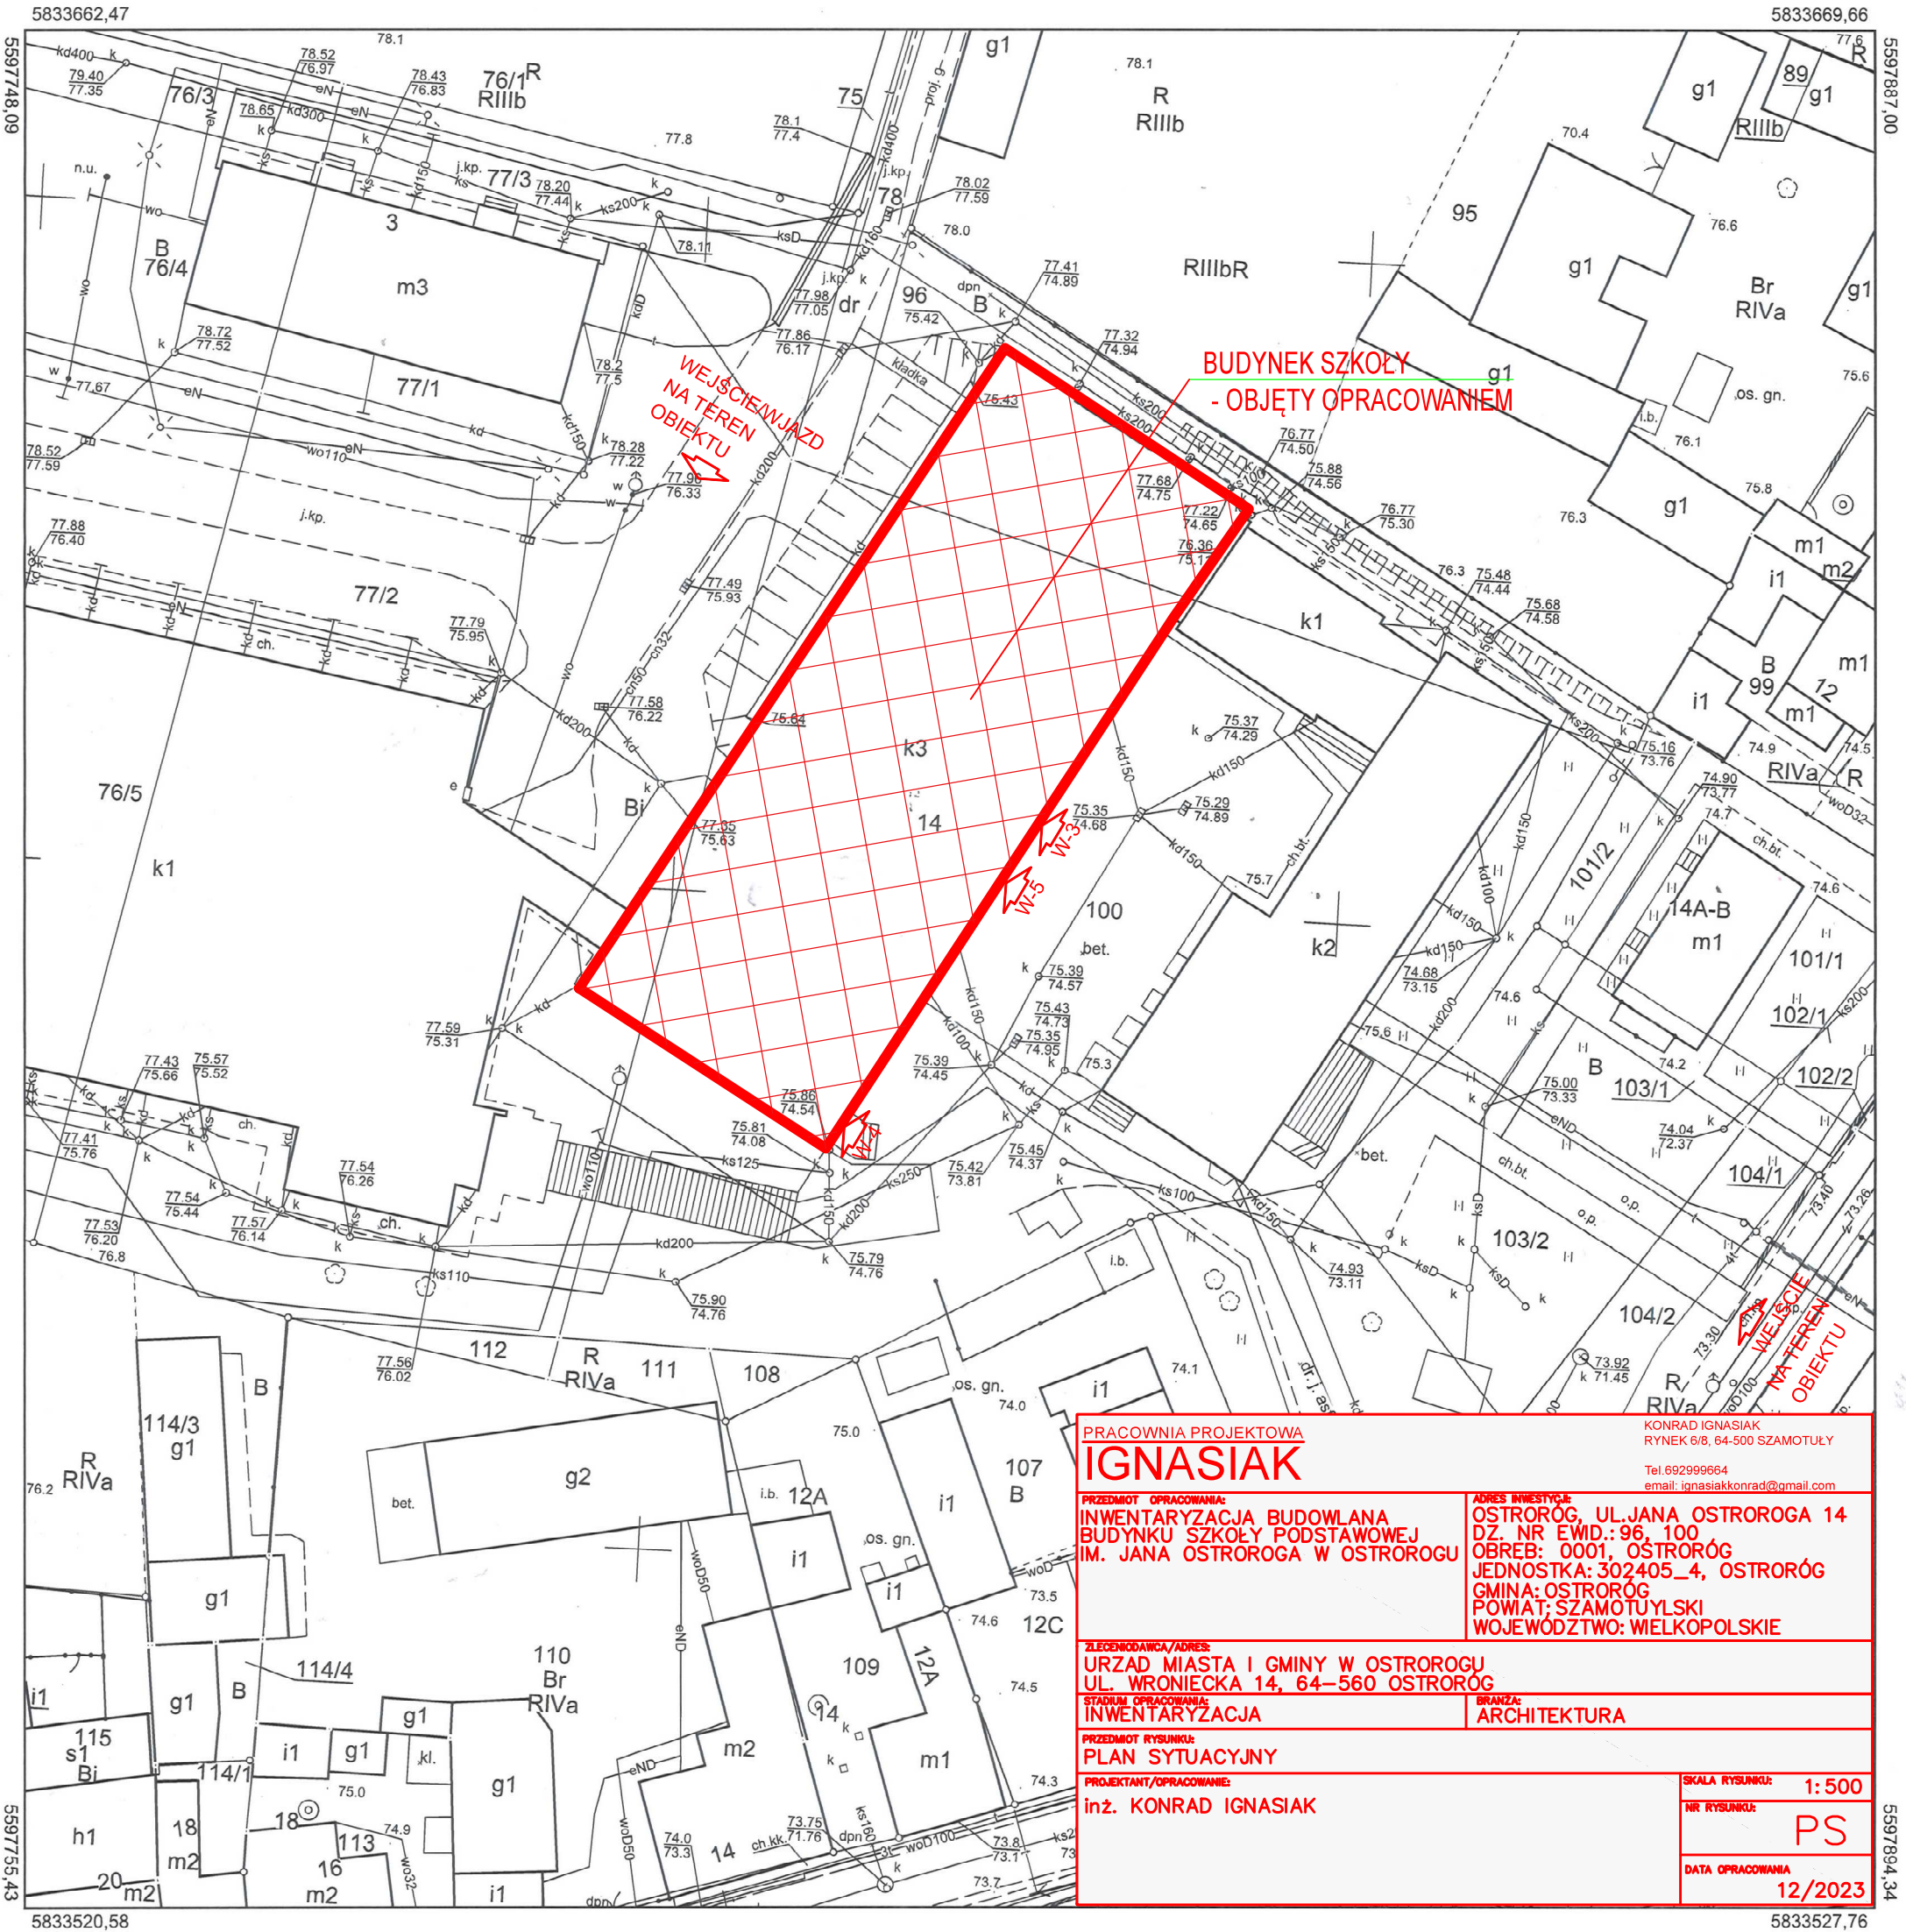

PRACOWNIA PROJEKTOWA <b>IGNASIAK</b>		KONRAD IGNASIAK RYNEK 6/8, 64-500 SZAMOTUŁY Tel. 692999664 email: ignasiakkonrad@gmail.com	
PRZEDMIOT OPRACOWANIA: INWENTARYZACJA BUDOWLANA BUDYNKU SZKOŁY PODSTAWOWEJ IM. JANA OSTROROGA W OSTROROGU		ADRES INWESTYCJI: OSTRORÓG, UL. JANA OSTROROGA 14 DZ. NR EWID.: 96, 100 OBRĘB: 0001, OSTRORÓG JEDNOSTKA: 302405_4, OSTRORÓG GMINA: OSTRORÓG POWIAT: SZAMOTUŁY WOJEWÓDZTWO: WIELKOPOLSKIE	
ZLECIENIODAWCA/ADRES: URZĄD MIASTA I GMINY W OSTROROGU UL. WRONIECKA 14, 64-560 OSTRORÓG			
STADIUM OPRACOWANIA: INWENTARYZACJA		BRANŻA: ARCHITEKTURA	
PRZEDMIOT RYSUNKU: PLAN SYTUACYJNY			
PROJEKTANT/OPRACOWANIE: inż. KONRAD IGNASIAK		SKALA RYSUNKU: 1:500 NR RYSUNKU: <b>PS</b> DATA OPRACOWANIA: 12/2023	

Nazwa organu prowadzącego państwowy zasób geodezyjny i kartograficzny	STAROSTA SZAMOTULSKI
Identyfikator ewidencyjny materiału zasobu	P.3024.2015.3602
Nazwa materiału zasobu	Mapa zasadnicza
Data wykonania kopii materiału zasobu	01-12-2023 r.
Imię, nazwisko i podpis osoby reprezentującej organ	<b>Z up. STAROSTY</b> <b>mgr inż. Martyna Pleń</b> KIEROWNIK REFERATU EWIDENCJI GRUNTÓW I BUDYNKÓW