

**PRACOWNIA
ARCHITEKTONICZNA
DARIUSZ PARZENSKI**

63-400 OSTRÓW WIELKOPOLSKI UL. GRAWERSKA 12
tel./fax 0-62 720 4119; tel. kom. 0603 137 637
e-mail: pracownia@parzenski.pl

INVESTOR

ZESPÓŁ SZKÓŁ PONADPODSTAWOWYCH
CENTRUM KSZTAŁCENIA USTAWICZNEGO
W PRZYGDZICACH UL. PTR 6
63-421 PRZYGDZICE

OBIJEKT

PRZEBUDOWA I ZMIANA SPOSOBU UŻYTKOWANIA
NIEUŻYTKOWEGO PODDASZA BUDYNKU
INTERNATU SZKOLNEGO NA POKOJE
MIESZKALNE WRAZ Z REMONTEM DACHU
I KOLORYSTYKĄ ELEWACJI
ETAP I

LOKALIZACJA

DZ. NR 213/41
JEDN.EWID. 301705_2.0009.AR_4
UL. PRT 11
63-421 PRZYGODZICE

ZESPÓŁ AUTORSKI

I. ELEKTRYCZNE PROJEKTANT
mgr inż. Wojciech Gąsiorek
nr uprawnień: WK/P/0302/E

I. ELEKTRYCZNE SPRAWDZAJĄCY
mgr inż. Krzysztof Just
nr uprawnień WKP/0175/F

I. ELEKTRYCZNE OPRACOWAŁ
Mateusz Cybulski

ski

ZWCAD 2017 Serial No: 9312A76B

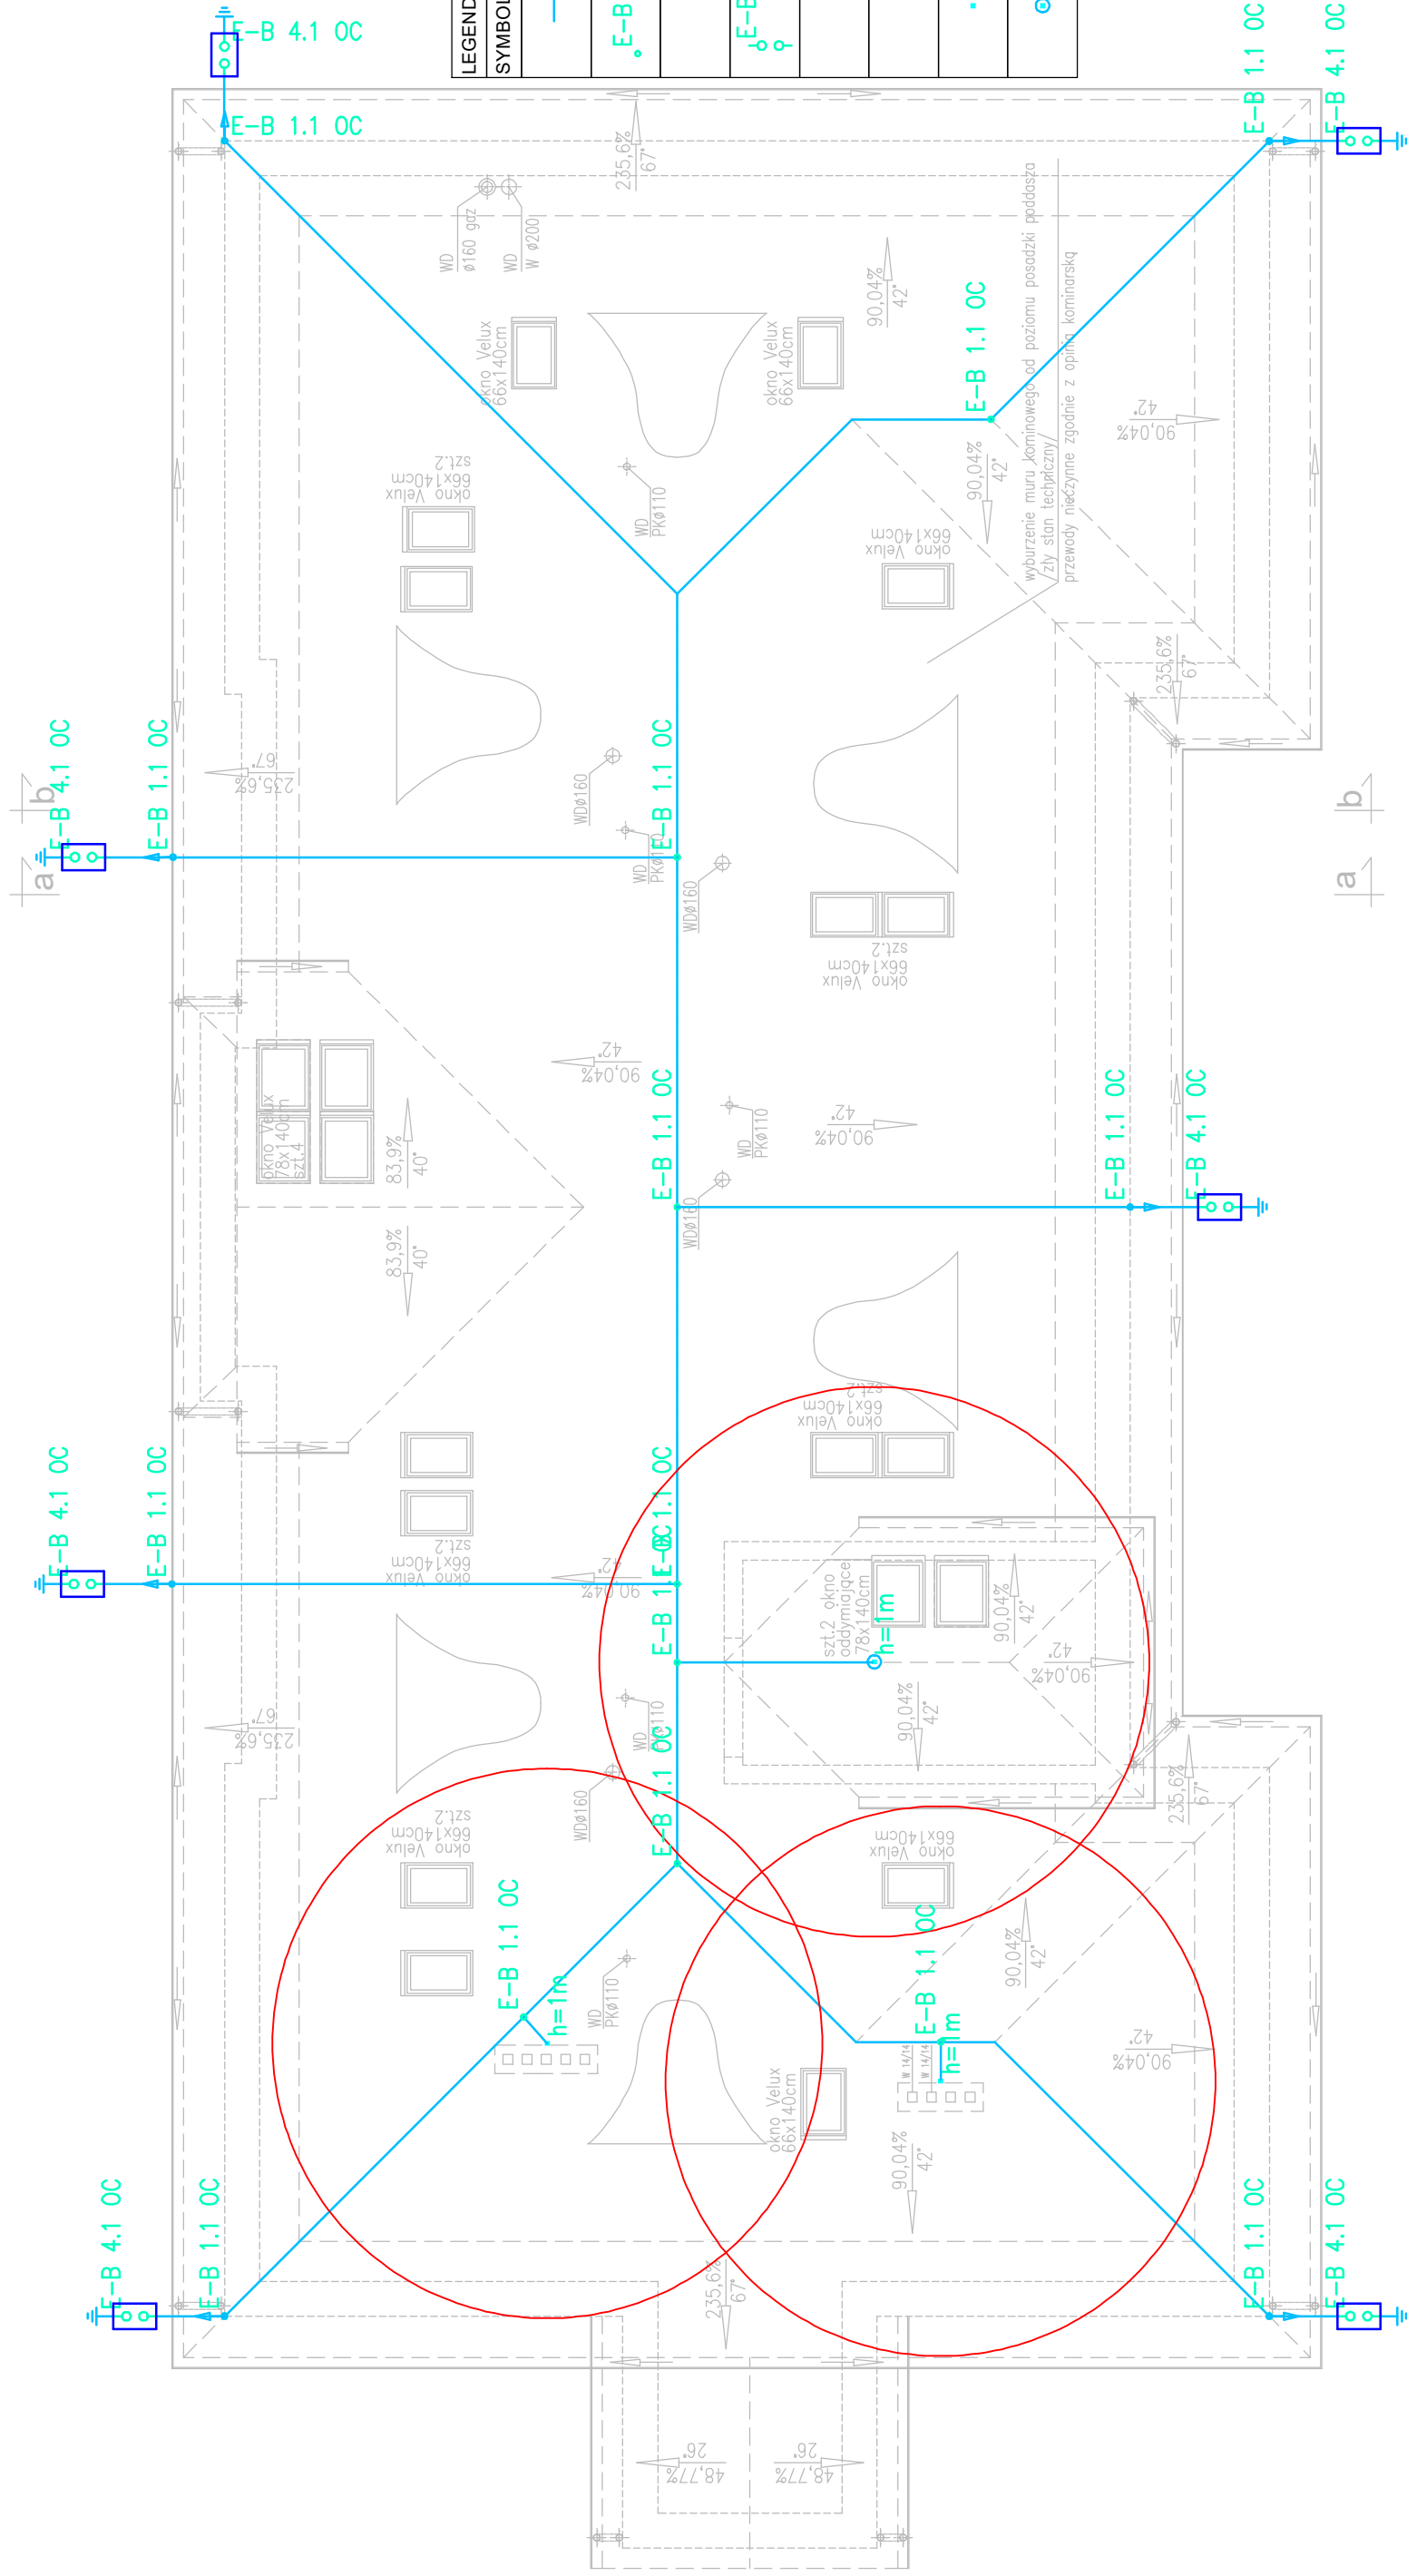
FAZA PROJEKT TECHNICZNY

BRANŽA | ELEKTRICZNA

RYSUNEK	INSTALACJA ODGROMOWA I UZIEMIENIA – RZUT DACHU
---------	---

ZLECENIE	06/20
----------	-------

DATA	11.2021
------	---------

[illegible]

LEGENDA	
SYMBOL	OPIS TECHNICZNY
	druk Zn/Fe Ø8mm, przewód odprowadzający poziomy prowadzić na uchwytych dopasowanych do polaci dachu
	złącze krzyżowe 4-otworowe
	przewód odprowadzający (druk Zn/Fe Ø8mm) pionowy prowadzić w rurach odgromowych natynkowo pod warstwą ocieplenia
	złącze kontrolne druk-druk
	obudowa złącza kontrolnego do gruntu 50.1
	uziom kompletny terra-grom miedzianowy 41.1.2T MI rezystancja <10 Ohm
	iglica kominowa h=1m 70.10 AL
	iglica gąsiowa h=1m 71.10/1