



3

EZDNIA MANEROWA OŚ 4  
ni zgodnie z planem sytuacyjnym

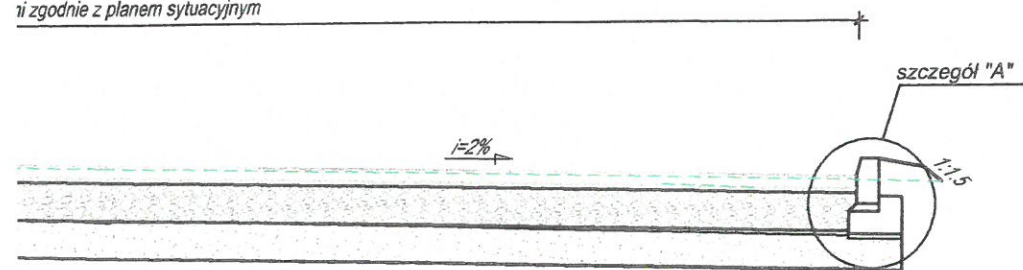


### 9. Szczegół "A"

skala 1:20

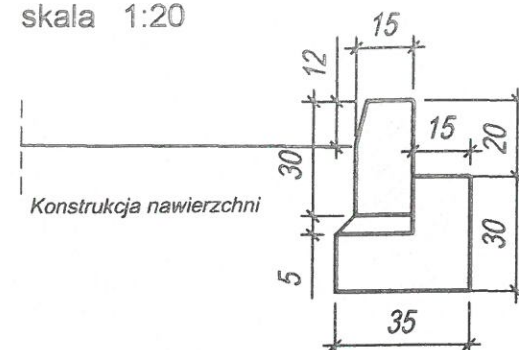


### 10. Szczegół "B"

skala 1:20

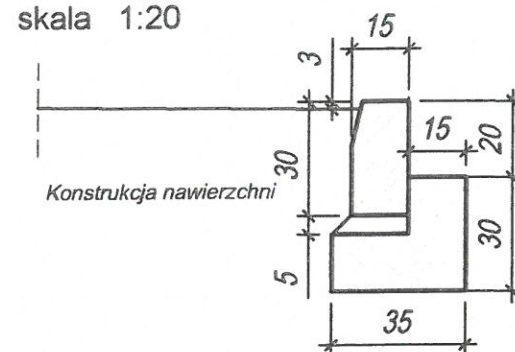


### 11. Szczegół "D"

skala 1:20

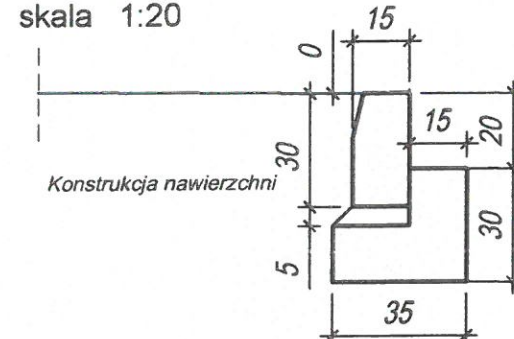


### 12. Szczegół "C"

skala 1:20

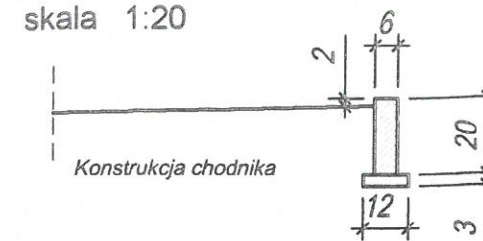

### 13. Szczegół "D"

skala 1:20

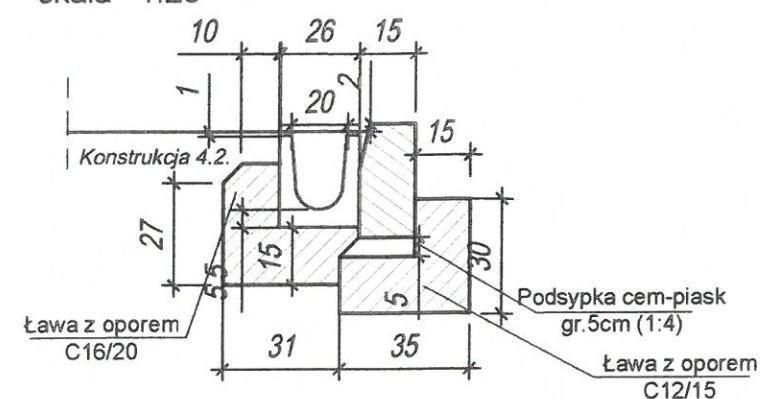


### 8. Konstrukcja oś 5

- przekrój VIII-VIII - oś 5

1:50

szczegół "A"

i=6% 1:1.5

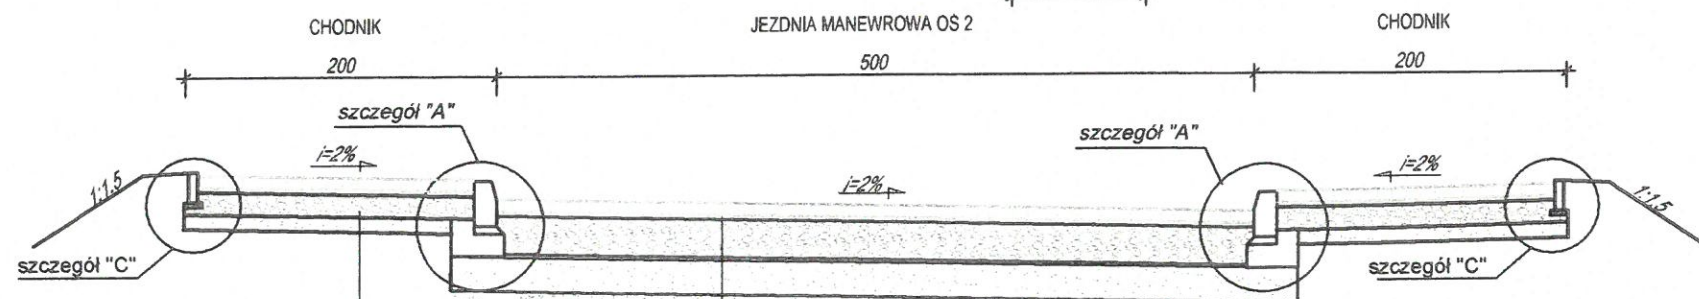

warstwa ścieralna z kostki betonowej, gr. 8 cm (kolorceglany)  
podsyпка cementowo - piaskowa, gr. min 3 cm.  
warstwa podb. z kruszywa stab. mech. , gr. 15 cm.  
warstwa odsączająca z piasku średniego, gr 10cm

konstrukcja nr 5.2

warstwa ścieralna z kostki betonowej, gr. 8 cm (kolor grafit)  
grys 2-8mm, gr. min 5 cm.  
podbudowa z kruszywa stab. mech. , gr. 25 cm.  
warstwa gruntu stabilizowanego cementem Rm=2.5 MPa gr. 25 cm  
wymiana gruntu gr. KM 0+000.00 -0+035.00, gr 75 cm  
wymiana gruntu gr. KM 0+035.00 -0+105.00, gr 50 cm  
wymiana gruntu gr. KM 0+105.00 -0+150.00, gr 25 cm.

konstrukcja nr 5.1

PROJEKT BUDOWLANY				
Inwestycja	"PRZEBUDOWA I ROZBUDOWA STADIONU SPORTOWEGO W STRYŻÓWIE"			
Lokalizacja	Działka nr ewid. 938/1; 937/46; 953/1; 939/2; 956 obręb 0001 Strzyżów OBR.1 , MIASTO STRYŻÓW			
Zeszyt nr 4	PROJEKT DROGOWY			
Temat rys.	KONSTRUKCJA NAWIERZCHNI	Skala 1 100.50.20		
		Nr-rys. D-4		
Inwestor	 <b>Gmina Strzyżów</b> ul. Przecławczyka 5 38-100 Strzyżów			
Projekt	<b>PRB CONSULTING</b> JAROSŁAW BACHOREK ul. Sandomierska 26A 27-400 Ostrowiec Świętokrzyski tel. 0601 695 077, fax 41 242 18 02			
Drogi		nr upr.	data	podpis
Projektował:	mgr inż. Przemysław Loranty	SWK/0047/POOD/11	10.2016	
Opracował:	mgr inż. Dawid Walczyński		10.2016	