


ul. Moniuszki

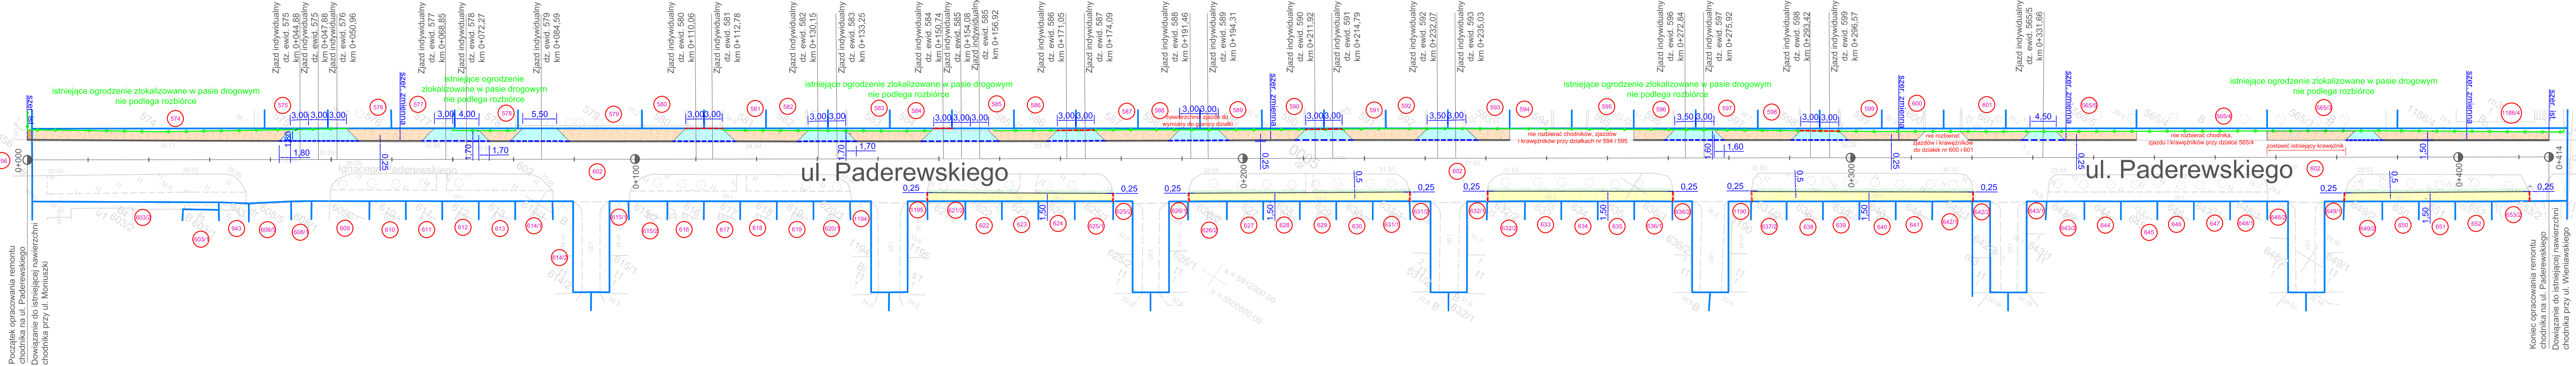

ul. Wieniawskiego

## LEGENDA

- nawierzchnia chodnika z kostki betonowej koloru szarego (na podsypce cementowo-piaskowej)
- nawierzchnia chodnika z kostki betonowej koloru szarego (na pełnej konstrukcji)
- nawierzchnia zjazdów z kostki betonowej koloru grafitowego
- naprawa bitumicznej jezdni ul. Paderewskiego na szer. min. 25cm (przy krawężnikach)
- trawnik
- krawężnik betonowy drogowy wysięgający 15x30 z fazą (ekos 3/12cm), światło krawężnika 6-12cm
- krawężnik betonowy najszybszy 15x22cm, światło krawężnika 3cm
- opornik betonowy 12x25cm, światło 1cm
- obrzeża betonowe 6x20cm
- graniczki działek
- istniejące ogrodzenie w pasie drogowym
- numery działek

## PROJEKT BUDOWLANO-WYKONAWCZY

**Nazwa i adres inwestora:**  
Gmina Miasto Stargard  
ul. Stefana Hetmana  
Czarnieckiego 17  
73-110 Stargard

**Nazwa i adres obiektu:**  
Wymiana nawierzchni chodnika w pasie drogowym ul. Paderewskiego w Stargardzie, na odcinku od ul. Moniuszki do ul. Wieniawskiego, dz. nr 456 i 602 - obręb 0005, m. Stargard  
jednostka ewidencyjna: 321401\_1

Opracował: mgr inż. Piotr Patyk

**Tytuł rysunku:**  
Projekt zagospodarowania terenu (zakres podstawowy)

<b>Branża:</b> Drogowa	<b>Skala:</b> 1:500	<b>Data:</b> luty 2022 r.	<b>Nr rys.:</b> 2
---------------------------	------------------------	------------------------------	----------------------