



Przekrój podłużny przepustu z blachy falistej HCPA-10, VN3

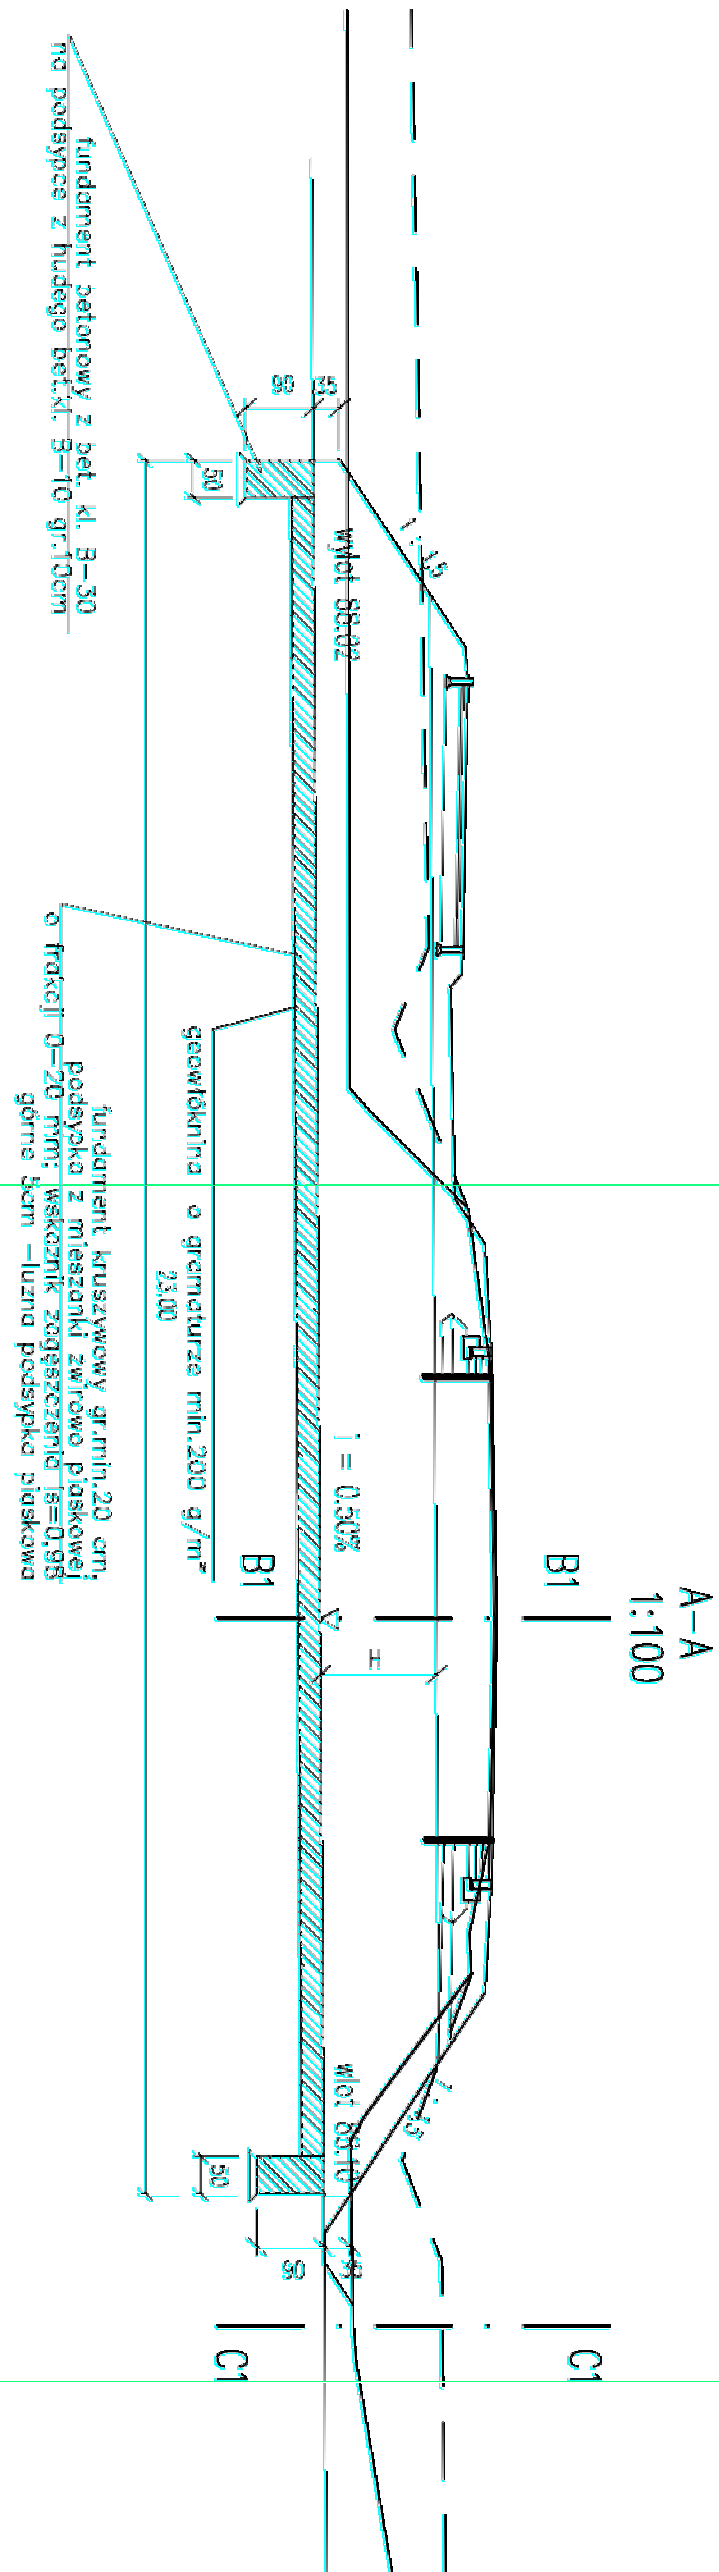


A-A
1:100

Przekrój podłużny przepustu z blachy falistej HC

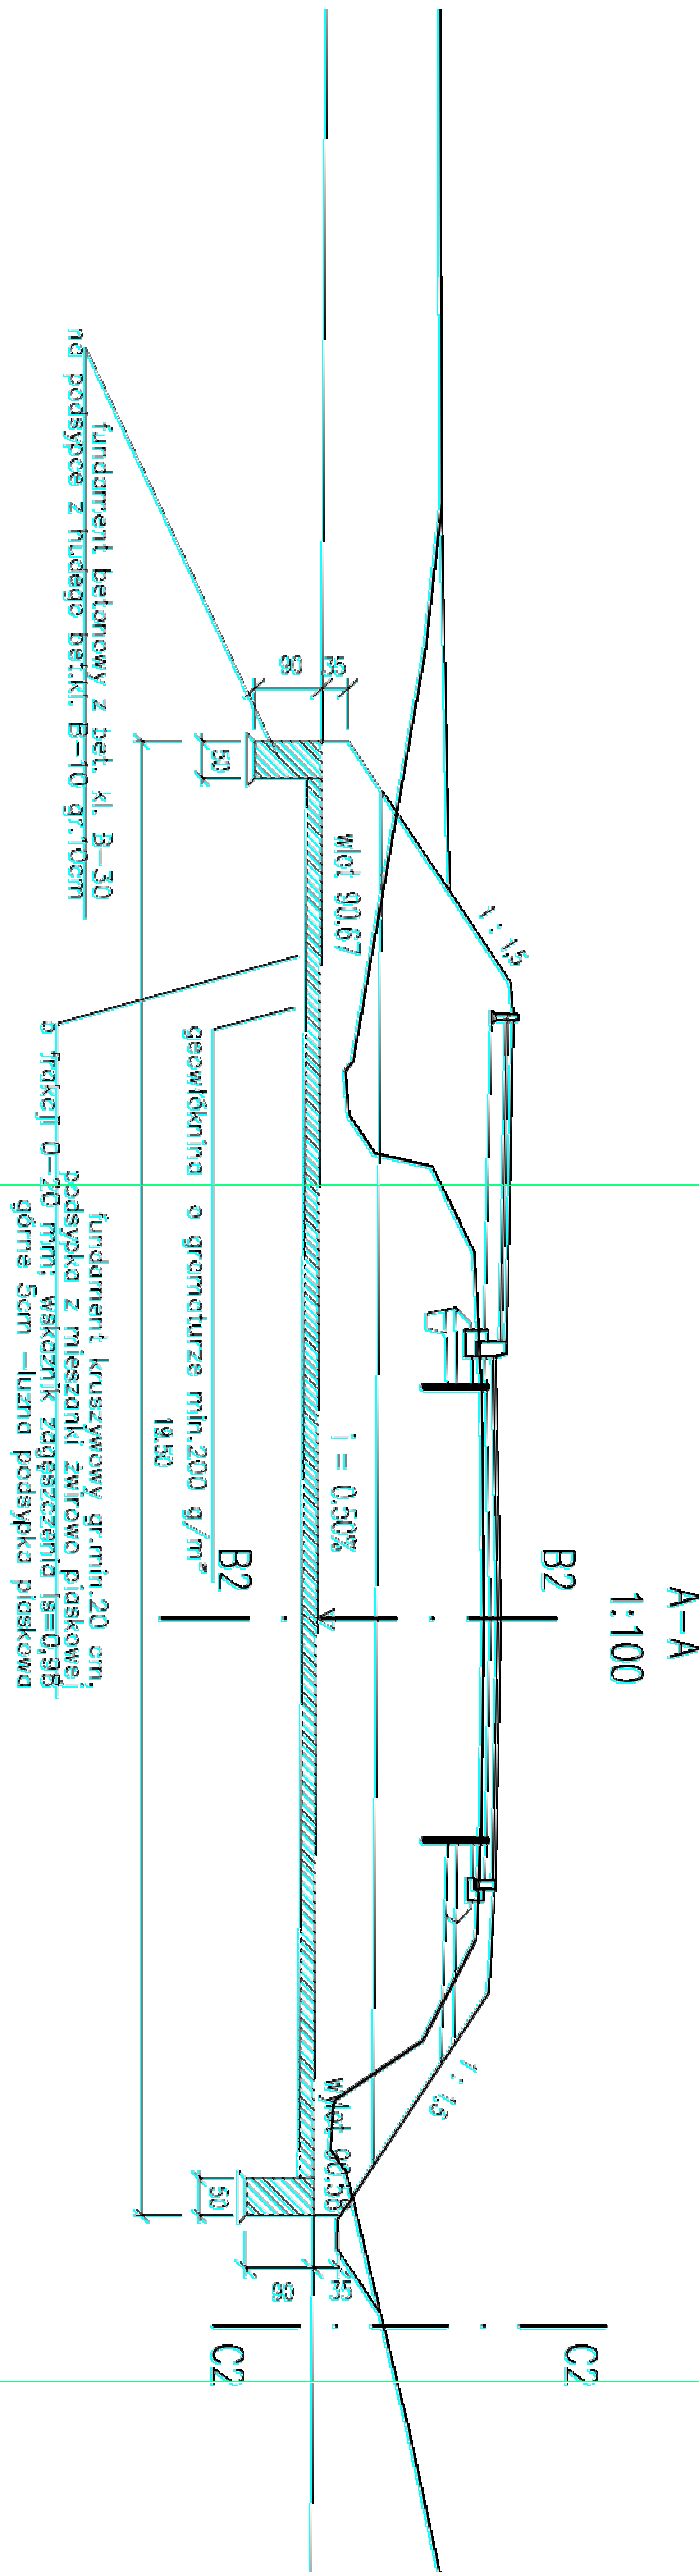


A-A
1:100


B1-B1
1:50

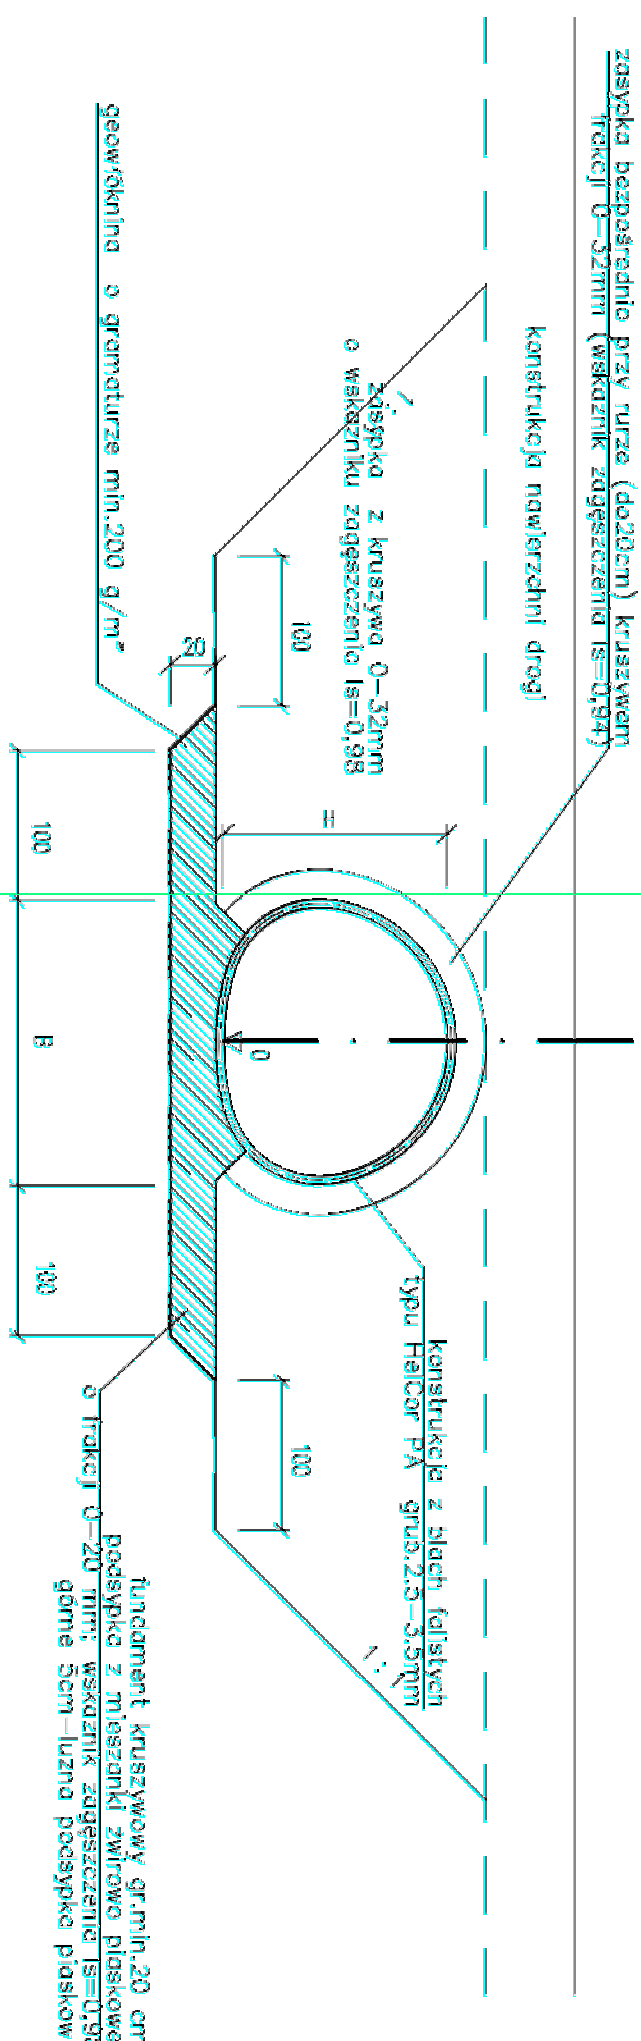


B2-B2
1:50

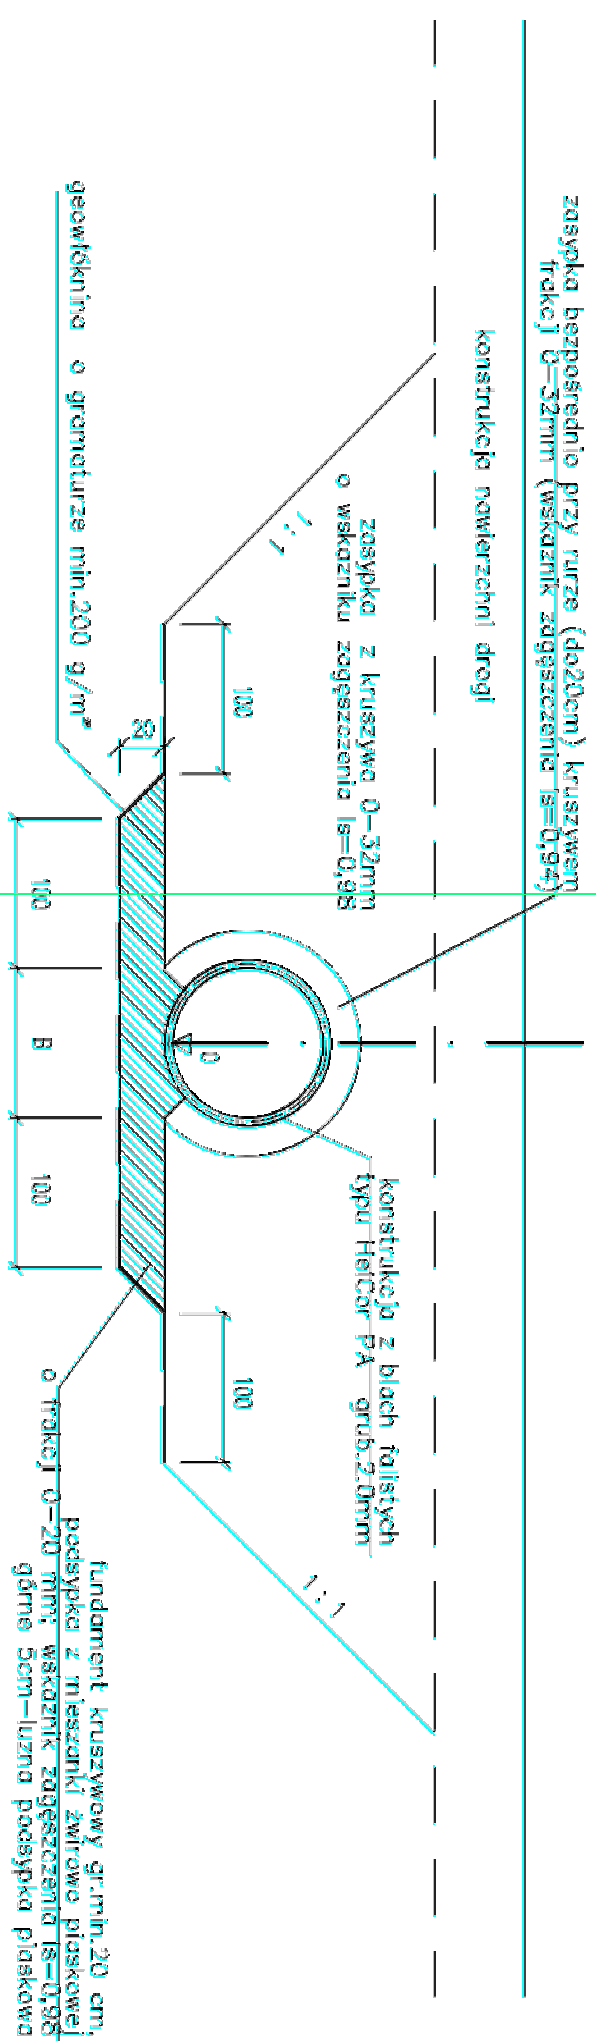

C1-C1
1:50

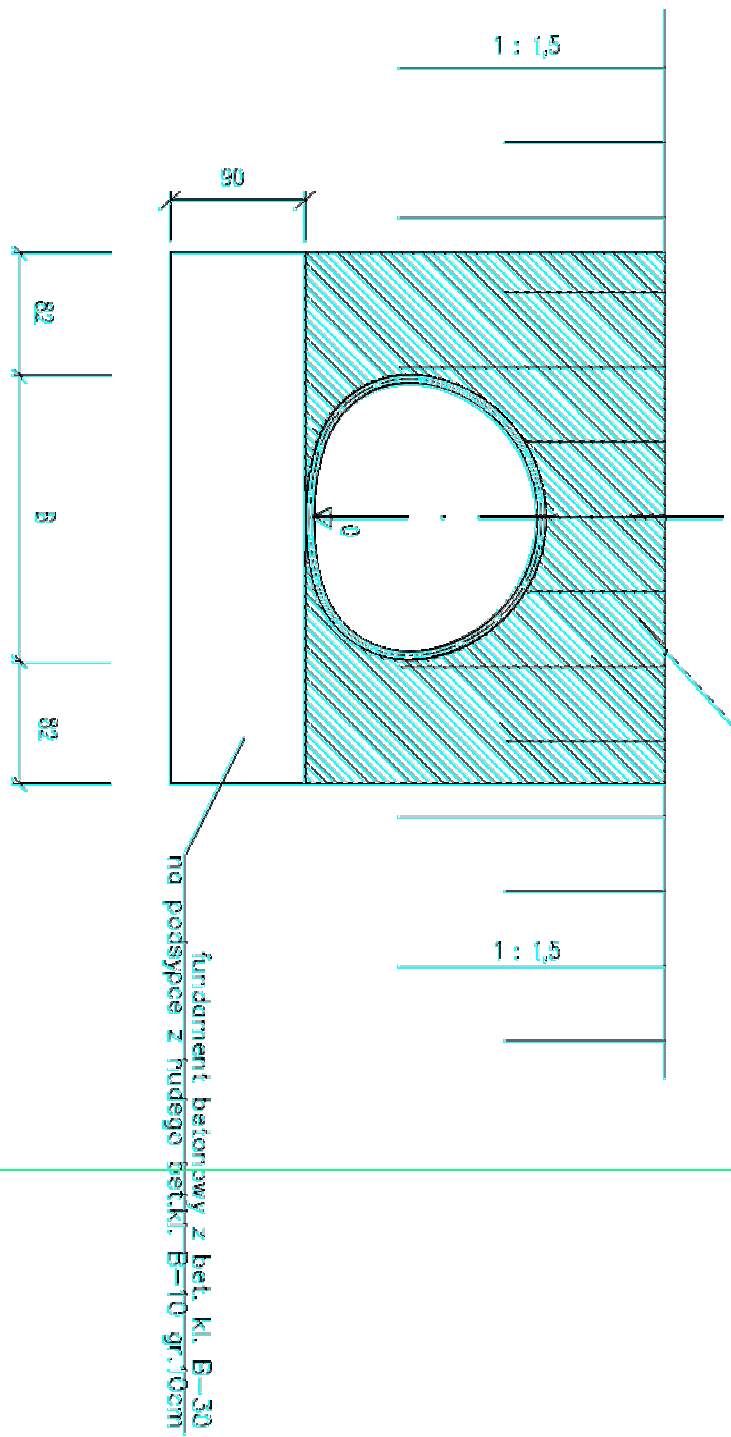

C2-C2
1:50

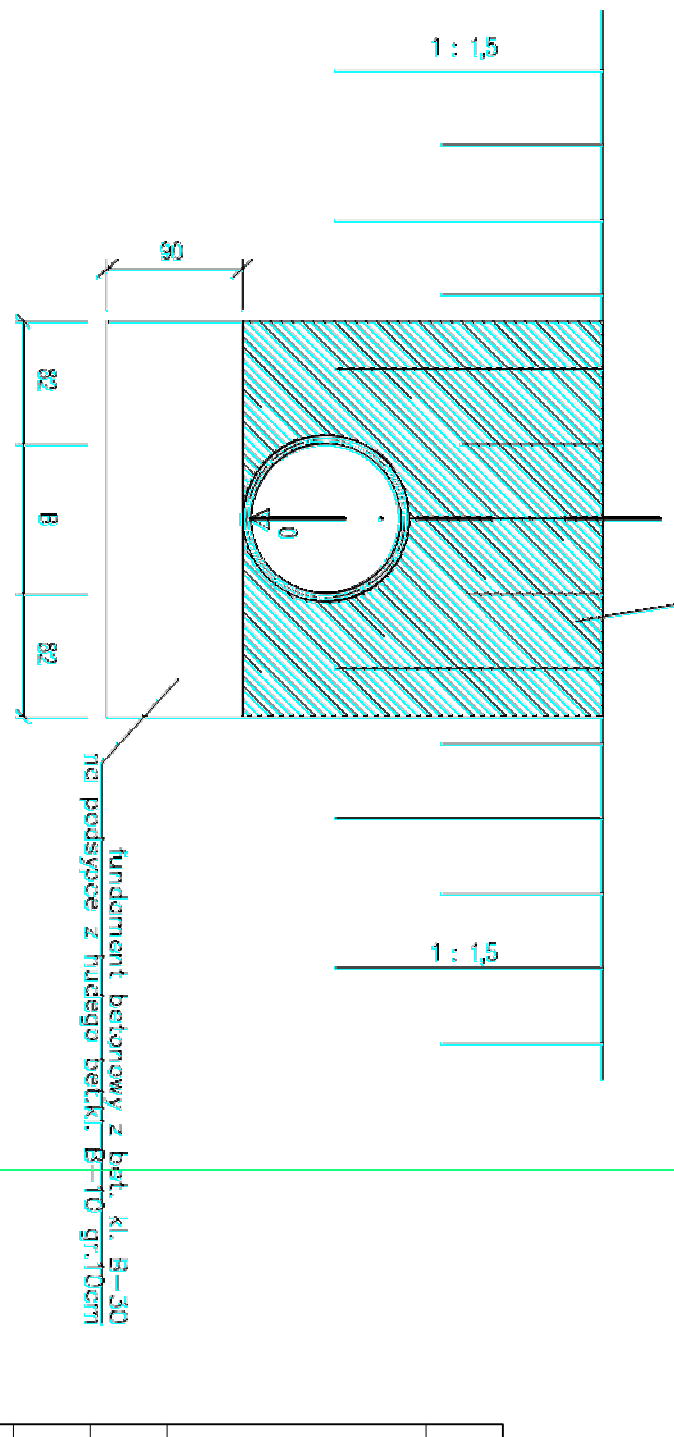

WYMIARY WYSTĘPUJĄCYCH PRZEPUSTÓW HCPA

B		H		gr.błachy
1.34 m	1.03 m	2.5 m		
1.88 m	1.30 m	3.0 m		
2.30 m	1.77 m	3.5 m		

WYMIARY WYSTĘPUJĄCYCH PRZEPUSTÓW VN3

B		H		gr.błachy
2.30 m	1.75 m	3.5 m		

WYMIARY WYSTĘPUJĄCYCH PRZEPUSTÓW HC

B		gr.błachy
ø 600 mm	2.3 mm	
ø 800 mm	2.3 mm	
ø 1000 mm	2.3 mm	
ø 1300 mm	2.0 mm	

INWESTOR		JEDNOSTKA PROJEKTOWA	
Mazowiecki Zarząd Dróg Wojewódzkich w Warszawie		BIURO PROJEKTÓW TRAS	
Temat : odbiór Biorze (ul. Żukowska) - Grodzisk Mazowiecki (m.kałęczyn) - odcinek 2, km 2+209.60 - 9+560.51		ul. Janusza Żeylanda 1/7 tel. 618 436 638 fax 618 436 639 60-808 Poznań e-mail: poczta@biuro-tras.pl	
Rysunek : PRZEPUSTY Z BLACHY FALISTEJ		NR RYSUNKU 6.1	
STANOWISKO		NR UPRAWNIENI SPECJALNOSC	
Projektant mgr inż. Jerzy Kałski		5175/PW	
Sprawdzający mgr inż. Julian Wołński		44273/PW	
BRANŻA STADIUM OW-4P		NR UMOWY	
melioracja		279/W/2016 z dnia 01.06.2016 r.	
		SKALA 1:100	