
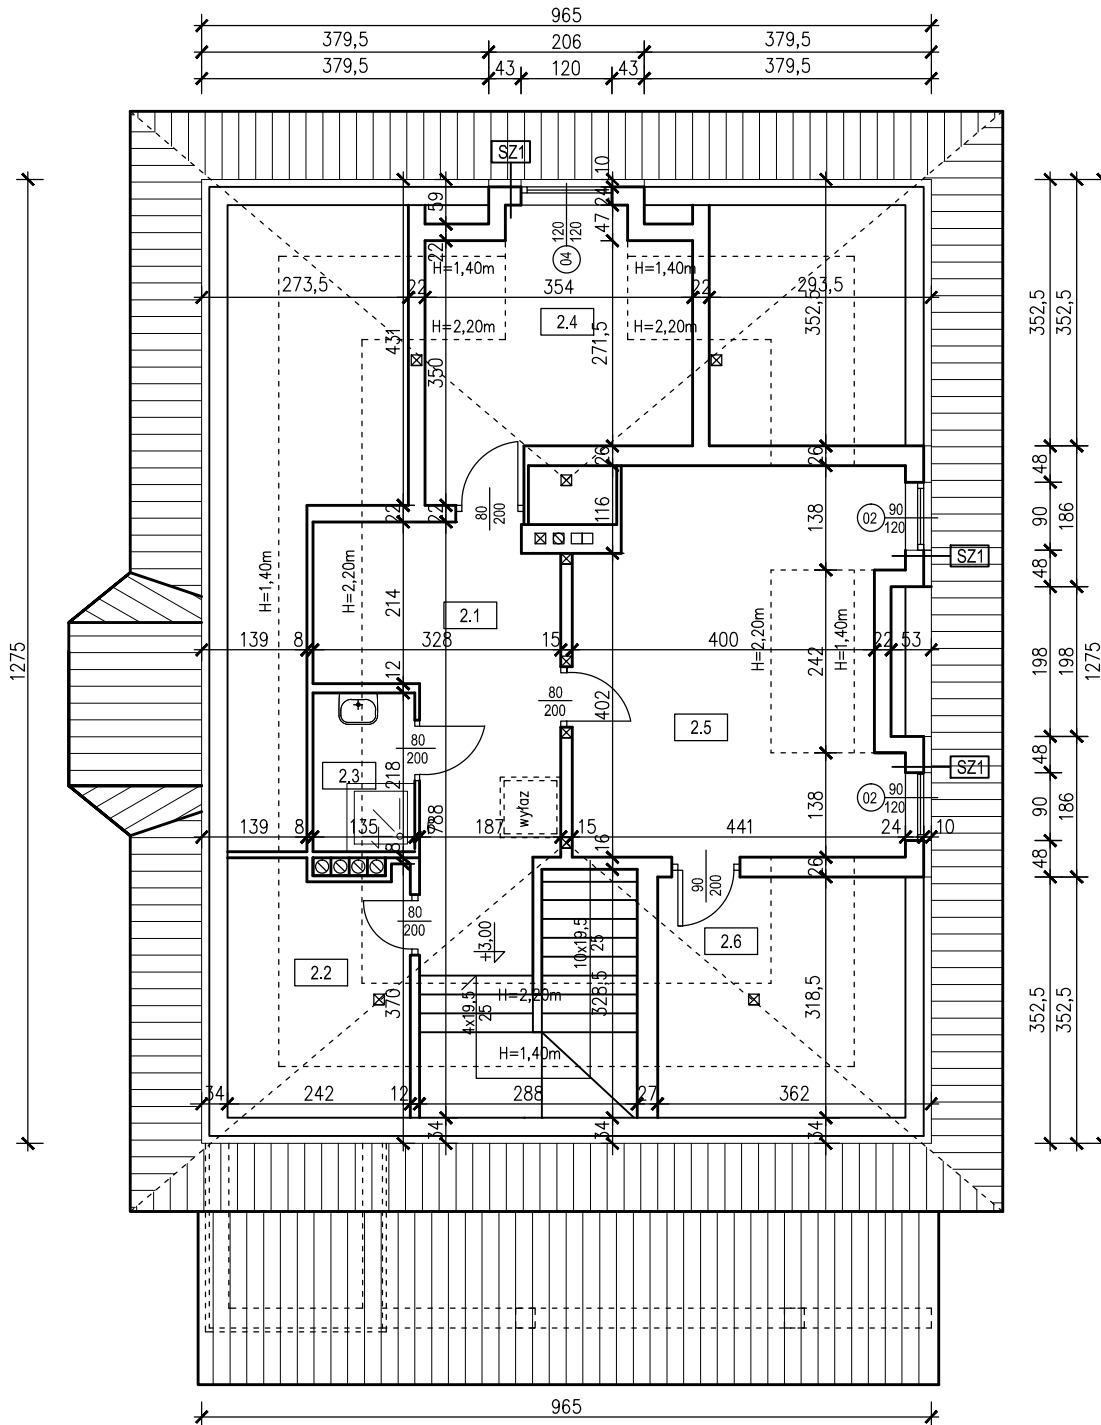


RZUT PODDASZA

skala 1:100

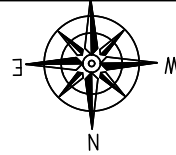

2.1	KOMUNIKACJA PARKIET	15.70 m ²
2.3	ŁAZIENKA + WC TERAKOTA	2.60 m ²
2.4	POKÓJ PARKIET	9.90 m ²
2.5	POKÓJ PARKIET	19.10 m ²
POW. UŻYTKOWA RAZEM:		47.30 m ²
2.2	POMIESZCZ. GOSPODARCZE TERAKOTA	2.30 m ²
2.6	POMIESZCZ. GOSPODARCZE POSADZKA BETONOWA	4.00 m ²
POWIERZCHNIA RAZEM:		53.60 m ²

SZ1

tynk cem.-wap.
ściana murowana
styropian gr. 10cm
tynk cienkowarstwowy

 BIURO PROJEKTOWE		"M&G" USŁUGI PROJEKTOWE mgr inż. ŁUKASZ GARDIAN ul. 1-go MAJA 20, 27-500 OPATÓW, tel. 607 250 262, e-mail: l.gardian@wp.pl	
Temat:			
INWENTARYZACJA TECHNICZNA BUDYNKU MIESZKALNEGO - LEŚNICZÓWKI			
Branża:	Architektura	Stadium: INWENTARYZACJA	Numer rysunku: 1-03
Nazwa rys.:	RZUT PODDASZA		
Investor:	Nadleśnictwo Marcule Marcule 1; 27-100 Ilża		Skala rysunku: 1:100
Adres budowy:	dz. nr ew. 4402 obręb: 0020_Pakosław gm. Ilża		Data opracowania: Listopad 2017
Projektant:	mgr inż. Witold Korus	Nr uprawnień: KL-237/94 / KL-164/89	Podpis:
Opracował:	mgr inż. Łukasz Gardian	Nr uprawnień: -	Podpis: