


Kościszki 5

Kościszki 7

Kościszki 9

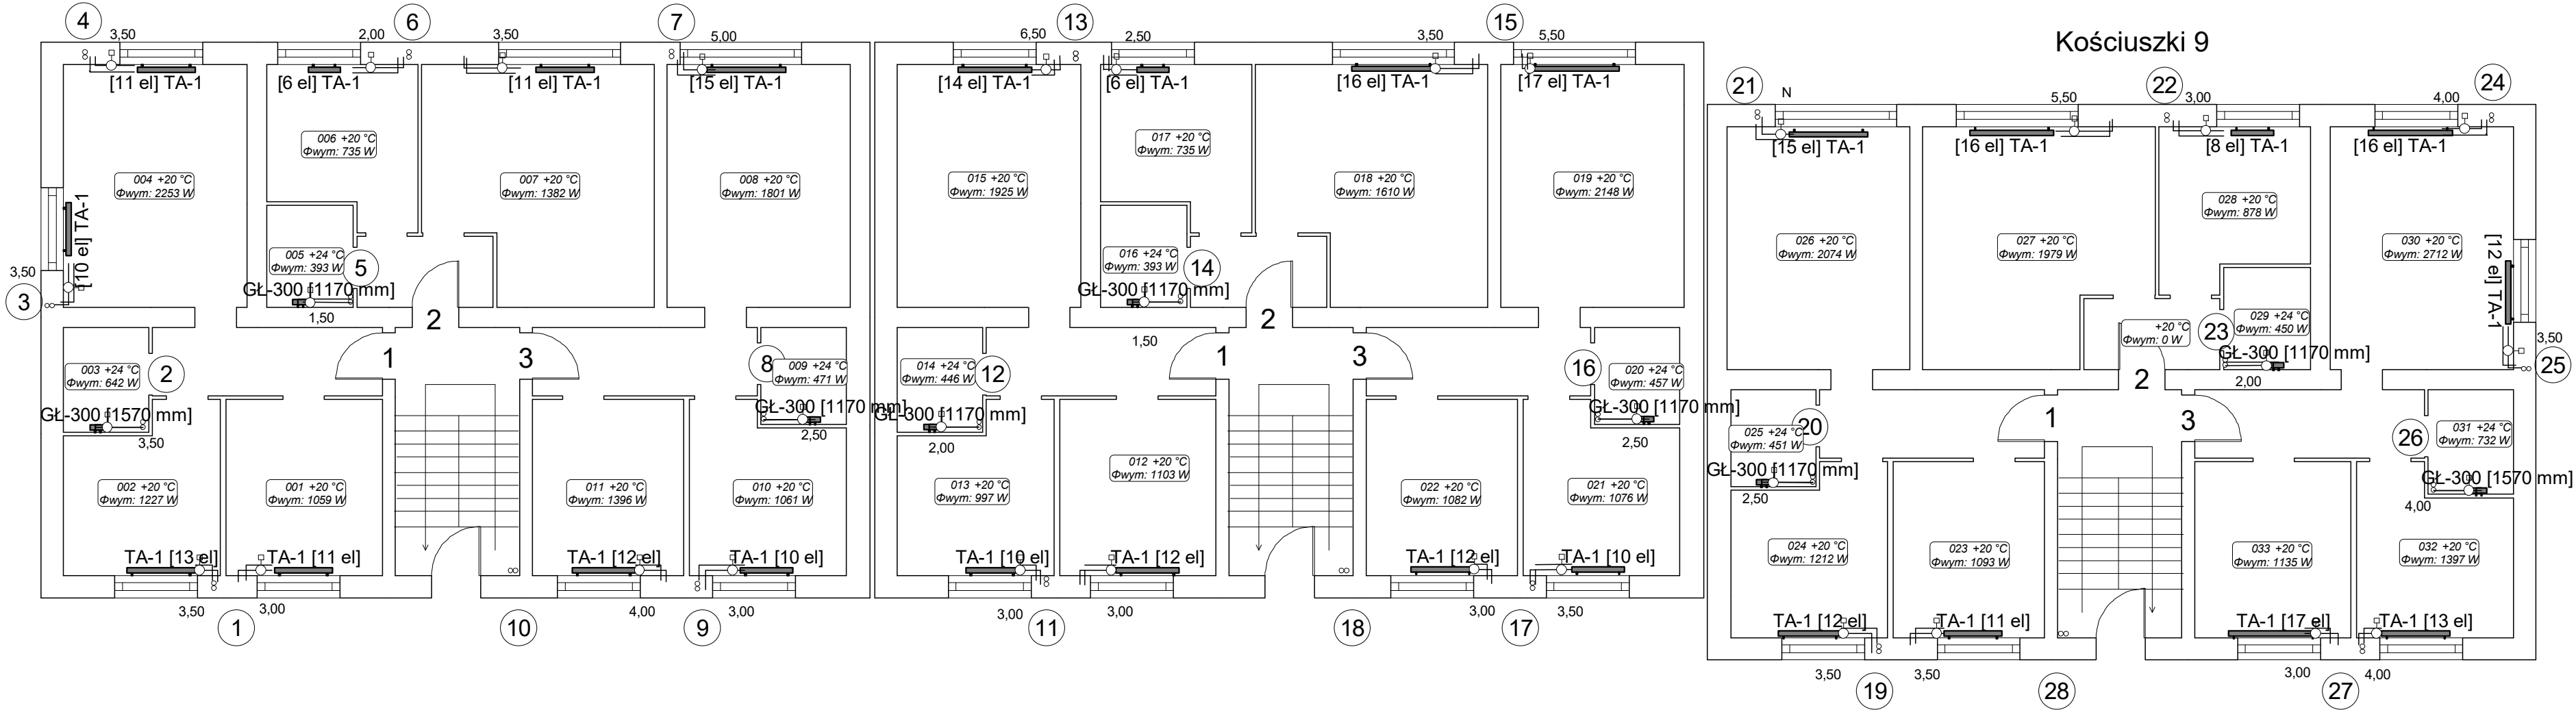

INSTALSYSTEM Magdalena Żydzik		
ul. Śląska 16, 44-105 Gliwice, tel. 503-107-104		
Temat	Projekt remontu instalacji c.o. w budynku przy ul. Kościszki 5-9 w Jastrzębiu Zdroju	Faza
Tytuł rys.	Rzut parteru	PW
Investor	Wspólnota mieszkaniowa budynku prz ul. Kościszki 5-9 w Jastrzębiu Zdroju	Data
Opracowała	Alicja Domka	06-2023
Projektowała	mgr inż. Magdalena Żydzik upr. bud. nr SLK/5351/POOS/14	Skala
		1:100
		Nr rys.
		02