



PRZEKROJE TYPOWE UL. A. MICKIEWICZA NA ODCINKU OBJĘTYM PRZEBUDOWĄ


KM 0+000 – 0+125,00

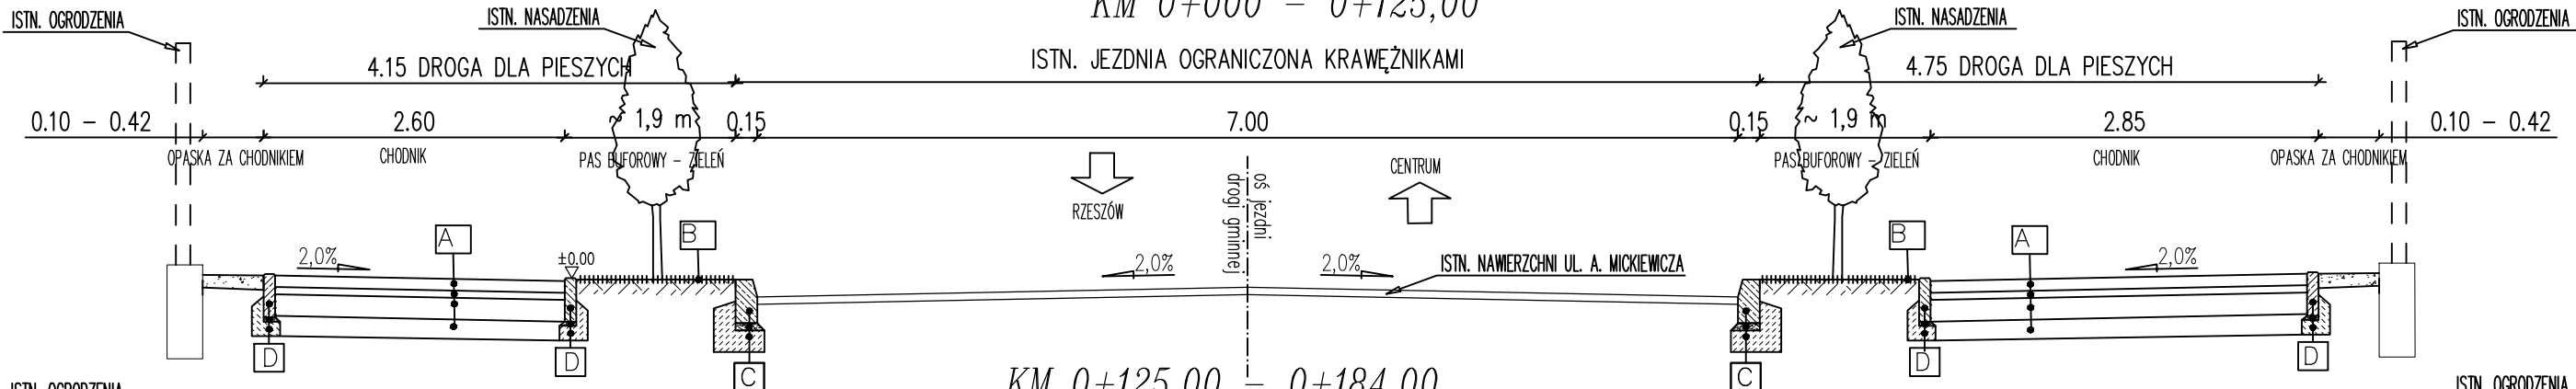

KM 0+125,00 – 0+184,00

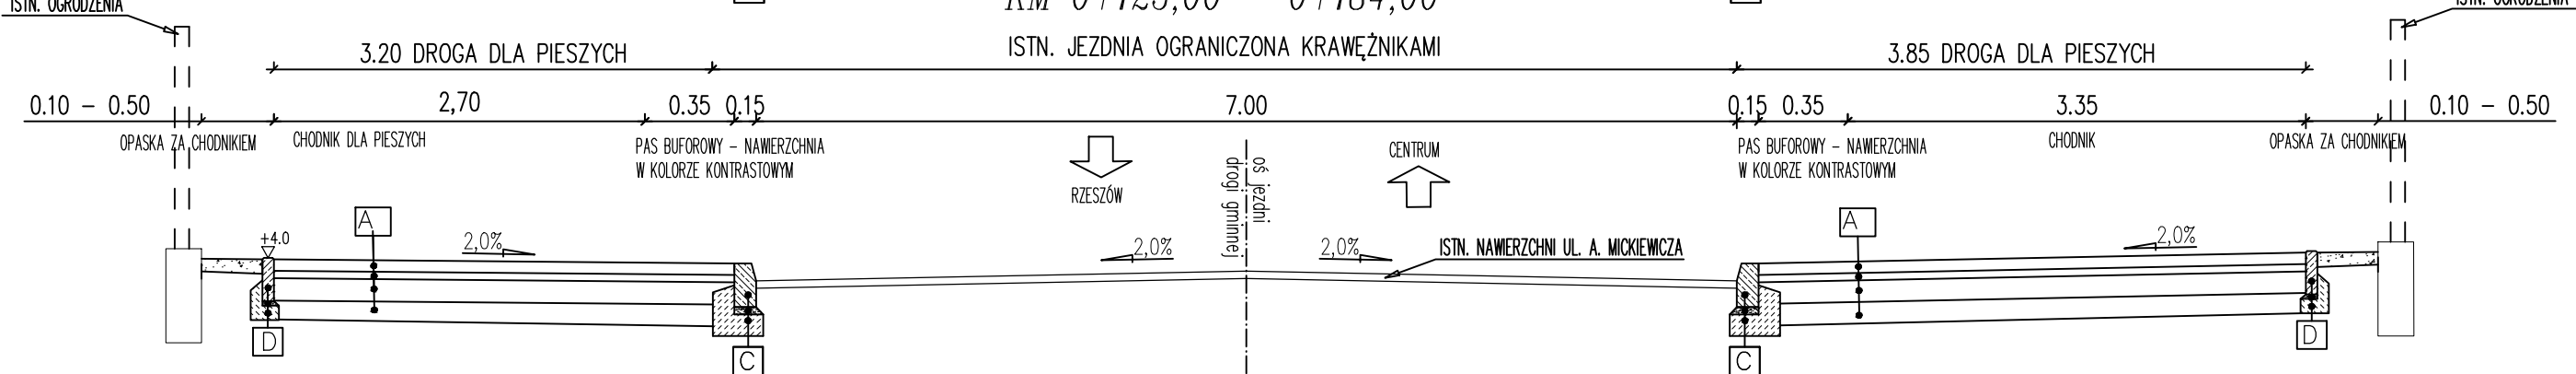

KM 0+184,00 – 0+218,00

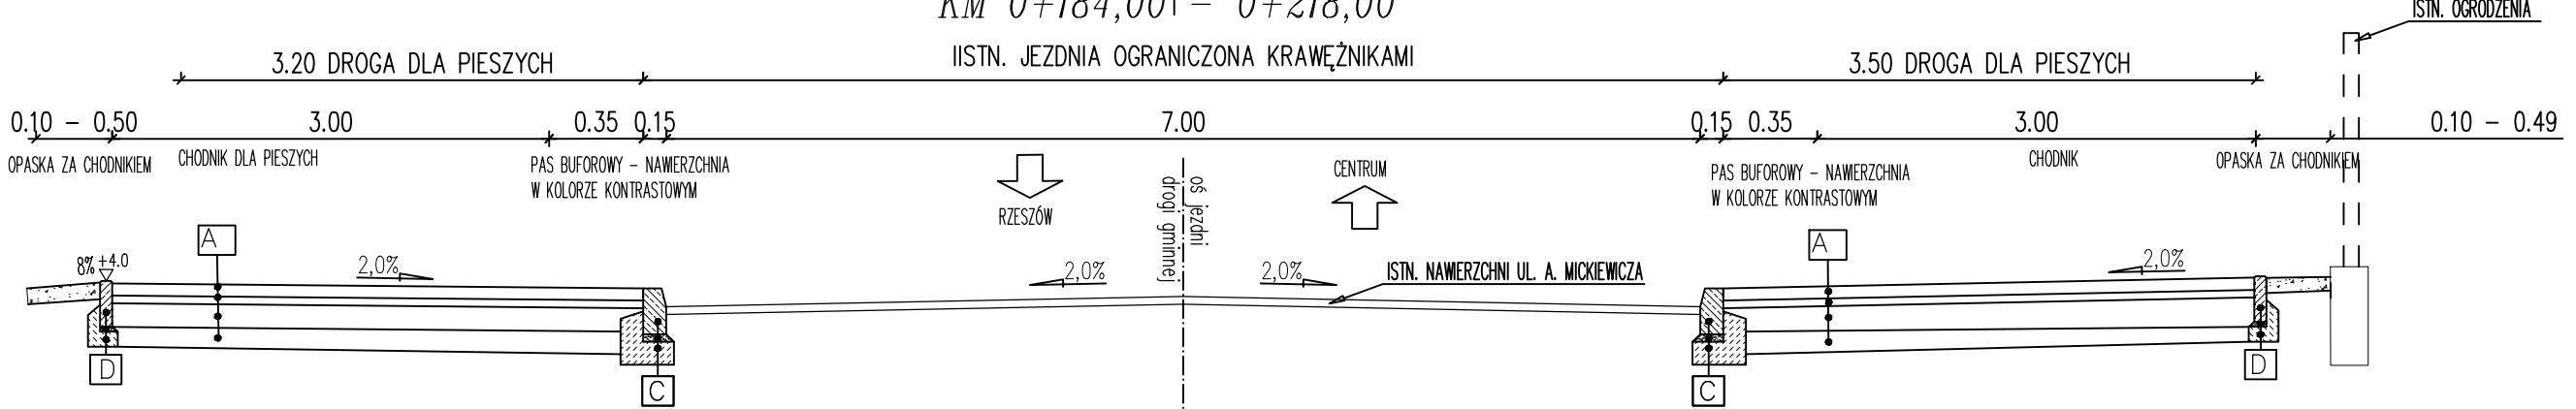

A1

KONSTRUKCJA CHODNIKA

gr. 8 cm	prefabrykowana kostka betonowa
gr. 5 cm	podsyłka cementowo-piaskowa 1:4
gr. 15 cm	podbudowa z kruszywa łamanego 0-31,5
gr. 15 cm	warstwa ulepszonego podłoża gr. 15 cm Rm=2,5 MPa (z dowozu)

A2

KONSTRUKCJA ZJAZDÓW Z KOSTKI

gr. 8 cm	prefabrykowana kostka betonowa (kolorystyka kontrastowa)
gr. 5 cm	podsyłka cementowo-piaskowa 1:4
gr. 15 cm	podbudowa z betonu cementowego C12/15
gr. 15 cm	warstwa ulepszonego podłoża Rm=2,5 MPa (z dowozu)

A3

KONSTRUKCJA ZJAZDÓW I SKRZYŻOWAŃ O NAW. BITUMICZNEJ

gr. 4 cm	warstwa ścierna z betonu asfaltowego AC8S
gr. 4 cm	warstwa wiążąca z betonu asfaltowego AC16W
gr. 15 cm	podbudowa z kruszywa łamanego 0-31,5
gr. 25 cm	warstwa ulepszonego podłoża Rm=2,5 MPa (z dowozu)

B

ZIELEŃ NISKA URZĄDZONA

gr. 10 cm	humusowanie i obsiew mieszaną traw
-----------	------------------------------------

D

OBRIEŻE BETONOWE

gr. 30cm	obrzeże betonowe 8x30
gr. 3cm	podsyłka cementowa – piaskowa 1:4
gr. 10cm	ława betonowa z betonu klasy C16/20
gr. 43cm	:RAZEM

C

KRAWĘŻNIK ULICZNY

gr. 30cm	krawężnik kamienny 15x30
gr. 5cm	podsyłka cementowo-piaskowa 1:4
gr. 15cm	ława betonowa z betonu klasy C12/15
gr. 50cm	:RAZEM

uwaga: lokalizacja ścieków przykrawężnikowych z kostki granitowej do ustalenia z Inspektorem nadzoru

Inwestor:		Przedsięwzięcie budowlane:		
GMINA ROPCZCZE UL. KRISIEGO 1 39-100 ROPCZCZE		PRZEBUDOWA DROGI GMIENEJ UL. MICKIEWICZA OD KM 0+000,00 DO KM 0+218,00 POLEGAJĄCA NA PRZEBUDOWIE OBUSTRONNYCH DRÓG DLA PIESZYCH, PRZEBUDOWIE PRZEJŚCIA DLA PIESZYCH W KM 0+210 ORAZ PRZEBUDOWIE SKRZYŻOWAŃ Z UL. KONOPNICKIEJ I WYPIAŃSKIEGO W M. ROPCZCZE		
Faza opracowania:		Część:		
PROJEKT WYKONAWCZY		CZĘŚĆ RYSUNKOWA		
Funkcja/branża	Tytuł, imię, nazwisko	Nr uprawn., specjalność	Data	Podpis
Projektant Drogowa	mgr inż. Roman Charchut	PDK/0061/PWOD/18	09.2023	
Skala:	Tytuł rysunku:			Nr rysunku:
1:50	PRZEKROJE TYPOWE			2