Przewód STP CAT 5 4 x 2 x 0,5 mm² LSOH

Przewód FE180/E90 3x1,5 0,6/1kV

Przewód FE180/E90 3x1,5 0,6/1kV

Przewód FE180/E90 3x1,5 0,6/1kV NA UCHWYTACH

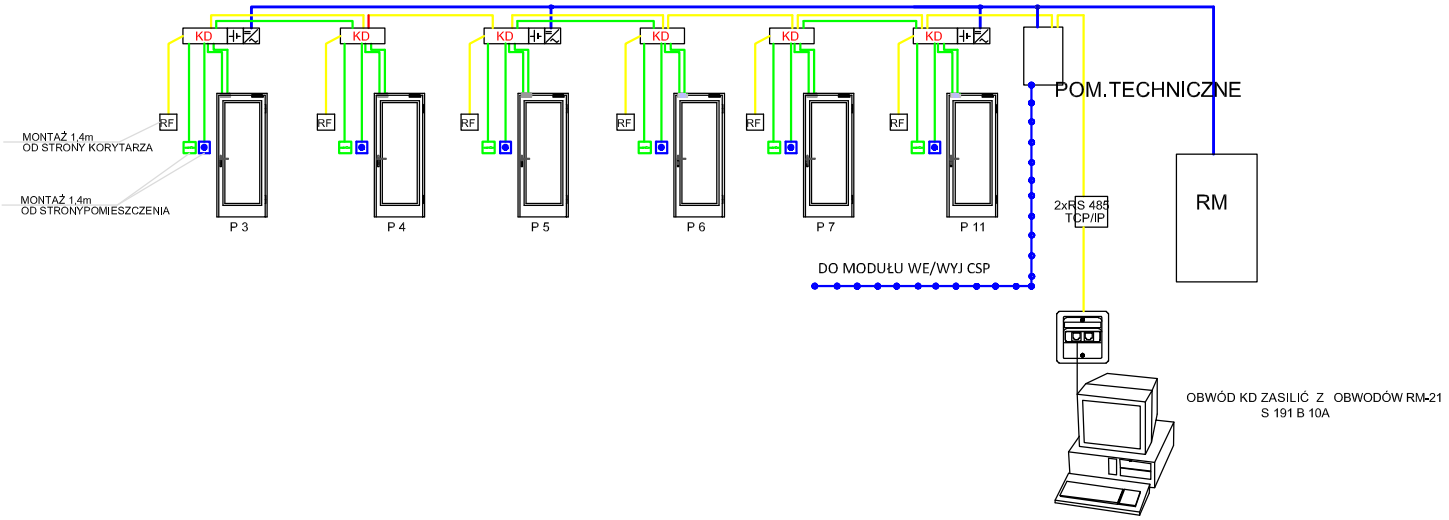

LEGENDA

KD	Kontroler systemu KD
	Akumulator 7,5 Ah
	Zasilacz 12V /230V DC/AC
	Zwora elektromagnetyczna 180 kg z sygnalizacja za pomocą styku NC, NO; dioda informacyjna LED
	Przycisk wyjścia
	Przycisk awaryjny

Niniejsza dokumentacja stanowi własność BIURO USŁUG PROJEKTOWO WYKONAWCZYCH ARCHPEAK i może być wykorzystywana zgodnie z zamówieniem. Udostępnianie osobie trzeciej lub kopiowanie wymaga pisemnej zgody firmy BIURO USŁUG PROJEKTOWO WYKONAWCZYCH ARCHPEAK .

Biuro usług projektowo-wykonawczych
archpeak

JEDNOSTKA PROJEKTOWA:
UL.BRACI GIERYMSKICH 69
ZIELONA GÓRA 65-140
NIP: 929-175-43-39

INWESTYCJA:
ROZBUDOWA BUDYNKU L NA POTRZEBY UTWORZENIA CENTRUM DIAGNOSTYKI CHOROB SUTKA W RAMACH ZADANIA MODERNIZACJA BUDYNKU L – ETAP III (ONKOLOGIA) W SZPITALU UNIWERSYTECKIM IM. KAROLA MARCINKOWSKIEGO W ZIELONEJ GÓRZE SP. Z O. O.

ADRES:
dz. nr 61/11 ul.Zyty 26, Zielona Góra Ob. 0017, J.E. 086201_1.

INWESTOR:
SZPITAL UNIWERSYTECKI
IM.K.MARCINKOWSKIEGO W ZIELONEJ GÓRZE
UL.ZYTY 26, 65-046 ZIELONA GÓRA

NAZWA RYSUNKU:	SCHEMAT INSTALACJA KD		DATA: 09.2021
FAZA OPRACOWANIA:	PROJEKT WYKONAWCZY		
BRANŻA:	ELEKTRYCZNA I NISKIE PRĄDY	PODPIS:	
PROJEKTANT:	MGR INŻ. MAREK MEJNARTOWICZ UPR. W SPECJ. ELEKTRYCZNEJ LBS/0046/POOE/13		RYS. NR: EW-9
SPRAWDZAJĄCY:	MGR INŻ. ADAM TRAMS UPR. W SPECJ. ELEKTRYCZNEJ 73/83/ZG		
OPRACOWAŁ:			TOM NR: