


KUCHNIA  
WNEKA - ŚCIANY DO WIKATELKOWANIA  
DO WYSOKOŚCI 1,10 MB

DS. NR 3 UG  
GDANSK W. POLANKI 65

SKALA 1:50

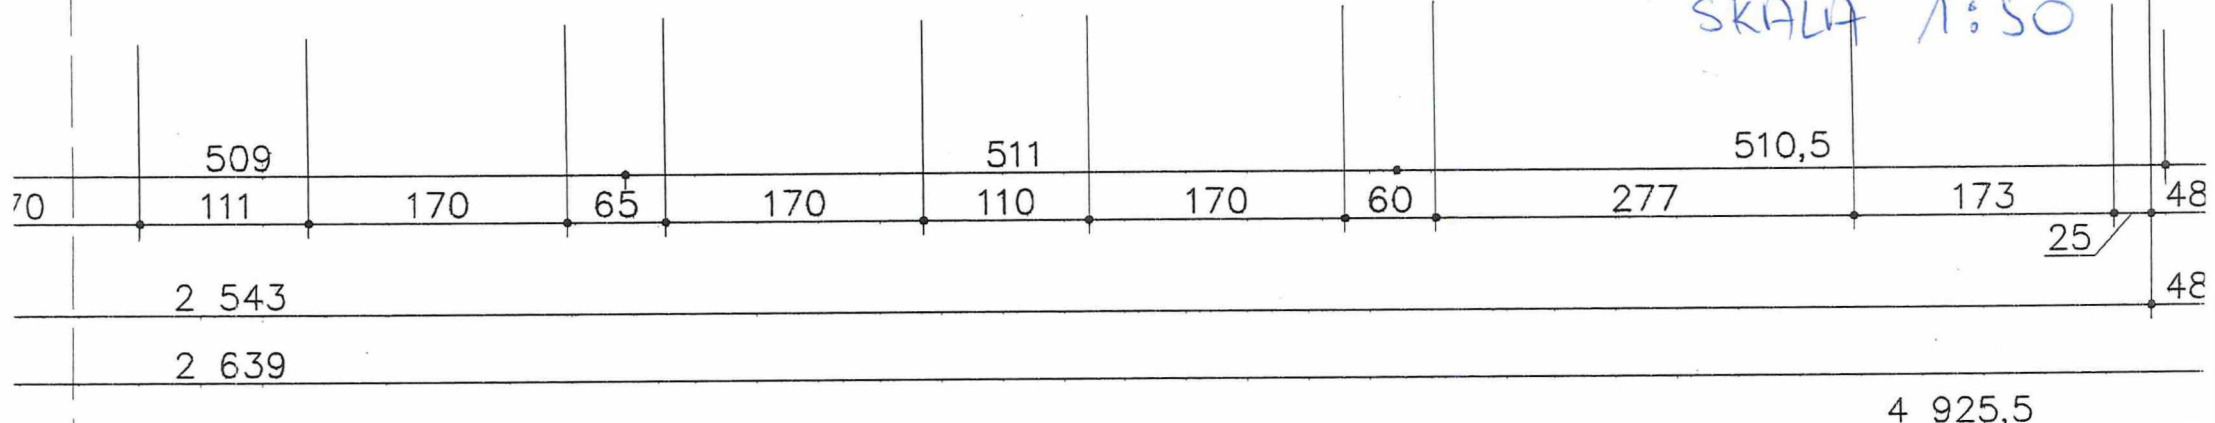

UNIwersyteT GDANSKI  
Starszy Inspektor Nadzoru Inwestorskiego

mgr inż. Teresa Maziarz  
Upr. bud. Nr 3974/Gd/89