

ODPIS PROTOKOŁU NR 1178/2020

NARADY KOORDYNACYJNEJ DOTYCZĄCEJ USYTUOWANIA PROJEKTOWANYCH SIECI UZBROJENIA TERENU

Numer wniosku: MODGiK.ZUDP.345.1178.2020

Data wpływu wniosku do koordynacji: 2020-10-27

PRZEDMIOT KOORDYNACJI

przyłącze kanalizacji sanitarnej oraz zewnętrzne odcinki instalacji kanalizacji sanitarnej, kanalizacji deszczowej.

LOKALIZACJA INWESTYCJI

Szczecin, ul.Księżnej Dąbrówki 3, dz.nr 8/17, 11dr [3008].

Informacja dodatkowa do projektu

remont i przebudowa pomieszczeń budynku wielorodzinnego.

WNIOSKODAWCA

RAFAŁ GIEREK

71-114 SZCZECIN, UL. JODŁOWA 5/24

DZIAŁAJĄCY W IMIENIU INWESTORA

GMINA MIASTO SZCZECIN ZARZĄD BUDYNKÓW I LOKALI KOMUNALNYCH
70-546 SZCZECIN, UL. MARIACKA 25

Na podstawie art. 7d pkt 2, art. 28b ust. 1 ustawy z dnia 17 maja 1989 r. - Prawo geodezyjne i kartograficzne (Dz. U. z 2020 r. poz. 276 z późn.zm.), Zarządzenia Nr 67/17 Prezydenta Miasta Szczecin z dnia 17 lutego 2017 r. w sprawie sytuowania projektowanych sieci uzbrojenia terenu na obszarze miasta Szczecin

Wnioskodawca nie przedłożył w ZUDP Decyzji o warunkach zabudowy i zagospodarowania terenu lub wypisu i wyrysu z planu zagospodarowania przestrzennego dla terenu podlegającego uzgodnieniu.

**PRZEDŁOŻONY DO UZGODNIENIA NINIEJSZY PROJEKT SYTUOWANIA SIECI
UZBROJENIA TERENU
BYŁ PRZEDMIOTEM NARADY KOORDYNACYJNEJ**

Uwagi i zalecenia:

Wszystkie znaki geodezyjne, określające położenie punktów osnowy geodezyjnej, znajdujące się w bezpośrednim sąsiedztwie przedmiotowej inwestycji (wszelkie prace budowlano-wykonawcze obejmujące

również każdy rodzaj wykopu), podlegają ochronie i zgodnie z projektem winny być zabezpieczone na czas trwania budowy lub przeniesione w inne miejsce przez jednostkę wykonawstwa geodezyjnego.

POUCZENIE: „Kto wbrew przepisom art. 48 ust.3 ustawy z dnia 17 maja 1989r. Prawo geodezyjne i kartograficzne (Dz.U. z 2020 r. poz. 276 z późn. zm.), niszczy, uszkadza, przemieszcza znaki geodezyjne, grawimetryczne lub magnetyczne i urządzenia zabezpieczające te znaki oraz budowle triangulacyjne, a także nie zawiadamia właściwych organów o zniszczeniu, uszkodzeniu lub przemieszczeniu znaków geodezyjnych, grawimetrycznych lub magnetycznych, urządzeń zabezpieczających te znaki oraz budowli triangulacyjnych, podlega karze grzywny.”

Wydział Urbanistyki i Administracji Budowlanej Urzędu Miasta Szczecin – uzgodniono bez uwag.

Powiatowy Inspektorat Nadzoru Budowlanego w Szczecinie – uzgodniono bez uwag.

Wydział Inwestycji Miejskich Urzędu Miasta Szczecin – uzgodniono bez uwag.

Zarząd Dróg i Transportu Miejskiego - uzgodniono z uwagami:

1. Należy opracować i zatwierdzić organizację ruchu na czas prowadzenia robót zgodnie z rozporządzeniem Ministra Infrastruktury z dnia 23 września 2003r. w sprawie szczegółowych warunków zarządzania ruchem na drogach oraz wykonania nadzoru nad tym zarządzeniem (Dz. U. z 2003r, Nr 177 poz. 1729).
2. Teren pasa drogowego należy odtworzyć do stanu użyteczności pierwotnej, zgodnie z warunkami ustalonymi w decyzji zezwalającej na prowadzenie robót uzyskanej w trybie art. 40 ustawy z dnia 21 marca 1985r. o drogach publicznych (tekst jednolity Dz. U. z 2015r. poz. 240 z późn. zm.).
3. Pas drogowy należy odtworzyć zgodnie z Zarządzeniem Nr 40/2014 Dyrektora Zarządu Dróg i Transportu Miejskiego w Szczecinie z dnia 15.10.2014r. w sprawie wprowadzenia warunków technicznych prowadzenia robót w pasie drogowym oraz odtworzenie nawierzchni.
4. Jeżeli budowa, przebudowa lub remont drogi wymaga przełożenia urządzenia lub obiektu, koszt jego przełożenia ponosi jego właściciel.
5. Przekroczenie poprzeczne jezdni należy wykonać metodą bezodkrywkową.

ENEA Operator Sp. z o.o. - Rejon Dystrybucji Szczecin - uzgodniono z uwagami:

1. Zbliżenia, skrzyżowania z sieciami energetycznymi zabezpieczyć i wykonać zgodnie z normami PN-76/E-05125 i PN-E-05100-1/98.
2. Przy zbliżeniu, kolizji z kablami energetycznymi, prace ziemne prowadzić ręcznie z zachowaniem dużej ostrożności – kable zabezpieczyć zgodnie z PN-76/E-05125.
3. Przed rozpoczęciem prac należy ponownie sprawdzić w Rejonie Dystrybucji Szczecin aktualny przebieg sieci energetycznych będących w zarządzie ENEA Operator Sp. z o.o., następnie wykonać przekopy próbne w celu ustalenia zgodności przebiegu sieci naniesionych na mapach ze stanem faktycznym.
4. Na 3 dni przed rozpoczęciem prac ziemnych należy zawiadomić RD Szczecin.
5. Uszkodzenia infrastruktury powstałe w trakcie prac ziemnych, będą naprawione na wyłączny koszt Inwestora.
6. Przed zasypaniem skrzyżowań projektowanej infrastruktury z sieciami i urządzeniami Enea Operator, zgłosić ten fakt celem sprawdzenia poprawności wykonania prac.
7. Uzgodniono w zakresie sieci energetycznych do 15 kV włącznie.
8. W przypadku, gdy na obszarze objętym opracowaniem występują sieci o napięciu wyższym niż 15 kV, należy uzgodnić planszę koordynacyjną z odpowiednimi instytucjami zarządzającymi tymi sieciami.

Polska Spółka Gazownictwa Sp. z o.o., Oddział Zakład Gazowniczy w Szczecinie - uzgodniono z uwagami:

1. Skrzyżowania, zbliżenia z siecią gazową wykonać zgodnie z rozporządzeniem Ministra Gospodarki z dn. 26-04-2013 r. w sprawie warunków technicznych, jakim powinny odpowiadać sieci gazowe i ich usytuowanie (Dz. U. z 2013 r., poz. 640).
2. Roboty ziemne w strefach kontrolowanych o szer. 1,0 m istniejącej czynnej sieci gazowej prowadzić ręcznie z zachowaniem ostrożności.

3. Na min. 7 dni przed terminem rozpoczęcia robót powiadomić PSG Sp. z o.o. Oddział Zakład Gazowniczy w Szczecinie, ul. Tama Pomorzańska Nr 26, 70-952 Szczecin, tel. 91 42 47 266 lub 91 42 47 269, e-mail: sekretariat.szczecin@psgaz.pl

Zakład Wodociągów i Kanalizacji Sp. z o.o. w Szczecinie - uzgodniono z uwagą:

1. Przed przystąpieniem do budowy sieci uzbrojenia terenu należy powiadomić ZWiK Sp. z o.o. w Szczecinie, ul. Maksymiliana Goliśa 10, 71-682 Szczecin, z co najmniej 3 dniowym wyprzedzeniem, pocztą tradycyjną, elektroniczną zwik@zwik.szczecin.pl lub telefonicznie pod nr 994 lub (91) 44 26 337. W powiadomieniu należy podać wszystkie dane kontaktowe osoby odpowiedzialnej za realizacją inwestycji z ramienia Inwestora. Prace ziemne prowadzić pod nadzorem służb eksploatacyjnych ZWiK Sp. z o.o. w Szczecinie. W razie uszkodzenia sieci wod.-kan. lub światłowodów będących w eksploatacji ZWiK Sp. z o.o. w Szczecinie natychmiast skutecznie powiadomić zakład, telefonicznie pod nr 994 lub (91) 44 26 337 lub pocztą elektroniczną zwik@zwik.szczecin.pl, o zaistniałym fakcie.

Orange Polska S.A. – uzgodniono bez uwag.

ENEA Oświetlenie Sp. z o.o. – uzgodniono bez uwag.

Hawe Telekom Sp. z o.o. – uzgodniono bez uwag.

UPC Polska Sp. z o.o. – uzgodniono bez uwag.

Przy zbliżeniach i skrzyżowaniach z istniejącą siecią uzbrojenia podziemnego wykop należy wykonać ręcznie (z wyłączeniem przecisków sterowanych).

Zgodę na wejścia na teren drogowy oraz w przypadku kolizji z drzewami zgodę na ewentualną wycinkę drzew uzyskać należy indywidualnie z odpowiednim organem.

Przedłożony projekt został skoordynowany z zachowaniem w/w uwag, zaleceń oraz warunków podanych w Decyzjach dołączonych do wniosku.

Uzgodnienie niniejsze jest opinią techniczną i nie zastępuje pozwolenia na budowę wydanego zgodnie z obowiązującymi przepisami Prawa Budowlanego.

Po zakończeniu realizacji projektu obiekty budowlane wymagające pozwolenia na budowę oraz obiekty, o których mowa w art. 29 ust. 1 pkt 1a, 2b i 19a-20b, oraz stacje ładowania w rozumieniu art. 2 pkt 27 ustawy z dnia 11 stycznia 2018r. o elektryczności i paliwach alternatywnych ustawy z dnia 7 lipca 1994r. Prawo budowlane (Dz. U z 2019 r. poz. 1186, 1309, 1524, 1696, 1712, 1815) podlegają geodezyjnemu wyznaczeniu w terenie, a po ich wybudowaniu — geodezyjnej inwentaryzacji powykonawczej, obejmującej położenie ich na gruncie.


Obiekty lub elementy obiektów budowlanych, ulegające zakryciu, wymagające inwentaryzacji, o której mowa w art.43 ust.1 ustawy z dnia 7 lipca 1994r. Prawo budowlane (Dz. U z 2019 r. poz. 1186, 1309, 1524, 1696, 1712, 1815), podlegają inwentaryzacji przed ich zakryciem.

Z up. PREZYDENTA MIASTA

Przewodniczący Nadzoru Koordynacyjnych
inż. Maciej Ramza

KARTA INFOIRMACYJNA (METRYKA) INFORMATYCZNEJ KOPII MAPY DO CELÓW PROJEKTOWYCH

OBIKT: SZCZECIN ul. Księżnej Dąbrówki 3 Jednostka ewidencyjna: 326201_1 m.Szczecin Obręb ewidencyjny: 326201_1.3008 Działki: wg zakresu	GEOPRO Kazimierz Marian Tusiński ul. Piotra Ściegiennego 2/1 70-352 SZCZECIN
SKALA: 1:500 Układ współrzędnych: państwowy 2000/15 Układ odniesienia wysokości: PL-EVRF2007_NH	Wykonano metodą: wektorowo Nazwa pliku: dabrowki.dwg Wielkość pliku data
Kierownik roboty: Kazimierz Tusiński upr. geod. nr 5627	Wykonano w ramach roboty geodezyjnej: ID: MODGiK.354.1774.2020 zgłoszonej w MODGiK w Szczecinie
Mapę dla celów projektowych sporządzono przy wykorzystaniu: 1. Cyfrowej mapy zasadniczej w skali 1:500 2. Uzbrojenie podziemne opracowano na podstawie: a) Bezpośredniego pomiaru powykonawczego na osnowę - bez litery b) Pomiaru wykrywaczem przewodów - z literą A c) Digitalizacji i wektoryzacji rastra mapy - z literą D d) Pomiarów fotogrametrycznych - z literą F e) Pomiar w oparciu o elementy mapy lub dane mapy projektowe z literą M f) W oparciu o dane branżowe - z literą B g) Inne (np.wskazanie przebiegu przez wykonawcę) - z literą I h) Dokumentacja z narady koordynacyjnej - z literą K i) Pozwolenie na budowę - z literą P j) Zgłoszenie budowy - z literą Z k) Dokumentacja z wytyczenia obiektu - z literą T 3. Pomiaru zieleni wysokiej i pomników przyrody. 4. Opracowanych geodezyjnie elementów planu zagospod. przestrzennego (linie rozgraniczające, linie regul., osie ulic). 5. Nie wyklucza się istnienia w terenie również uzbrojenia o którym brak było informacji branżowych i nie zostały odnalezione w czasie inwentaryzacji geodezyjnej.	W zakresie opracowania znajdują się punkty osnowy geodezyjnej nr: brak Podlegające ochrony na podst.art.15, art.48, ust.1 pkt 3 ustawy Prawo geodezyjne i kartograficzne Aktualność mapy dla celów projektowych na dzień: 1. Wywiad terenowy i wykonywanie pomiarów w dniu 09.07.2020 r. 2. Baza GESUT wg danych MODGiK w dniu 16.06.2020 r. 3. Zgodność mapy w treści ewidencyjnej z operatem techn. 4. Baza EGIB według danych MODGiK w dniu 16.06.2020 r.
Na mapie do celów projektowych wskazano następujące projekty sieci uzbrojenia terenu skoordynowane na Naradzie Koordynacyjnej w MODGiK: brak	REJESTRACJA
Informacje dodatkowe: ----- - zakres pomiaru: 1. Redakcja mapy zgodna z rozporządzeniem MAiC z dnia 21.10.2015r. (Dz.U. 2015r. poz.1938) z dnia 02.11.2015r. (Dz.U. 2015r. poz.2028). 2. Mapa sporządzona została zgodnie z rozp. MSWiA z dnia 09.11.2011 r. (Dz.U.nr 263 poz.1572). 3.1. Opracowanie nie dotyczy przypadku opisanego w § 79 ust.5 rozp. MSWiA z dnia 09.11.2011 r. (Dz.U.nr 263 poz. 1572). 3.2. Mapa zgodna z przepisami §79 ust.5 rozp. j.w. 4. Nie ustalano służebności gruntowej określonej § 80 ust.4 rozp. MSWiA z dnia 09.11.2011 r. (Dz.U.nr 263 poz. 1572). 5. Mapa nadaje się do celów projektowych w zakresie pomiaru. 6. Wszelkie trwałe obiekty budowlane podlegają wytyczeniu przez jednostkę wykonawstwa geodezyjnego.	Kierownik jednostki wykonawstwa geodezyjnego: Kazimierz Tusiński

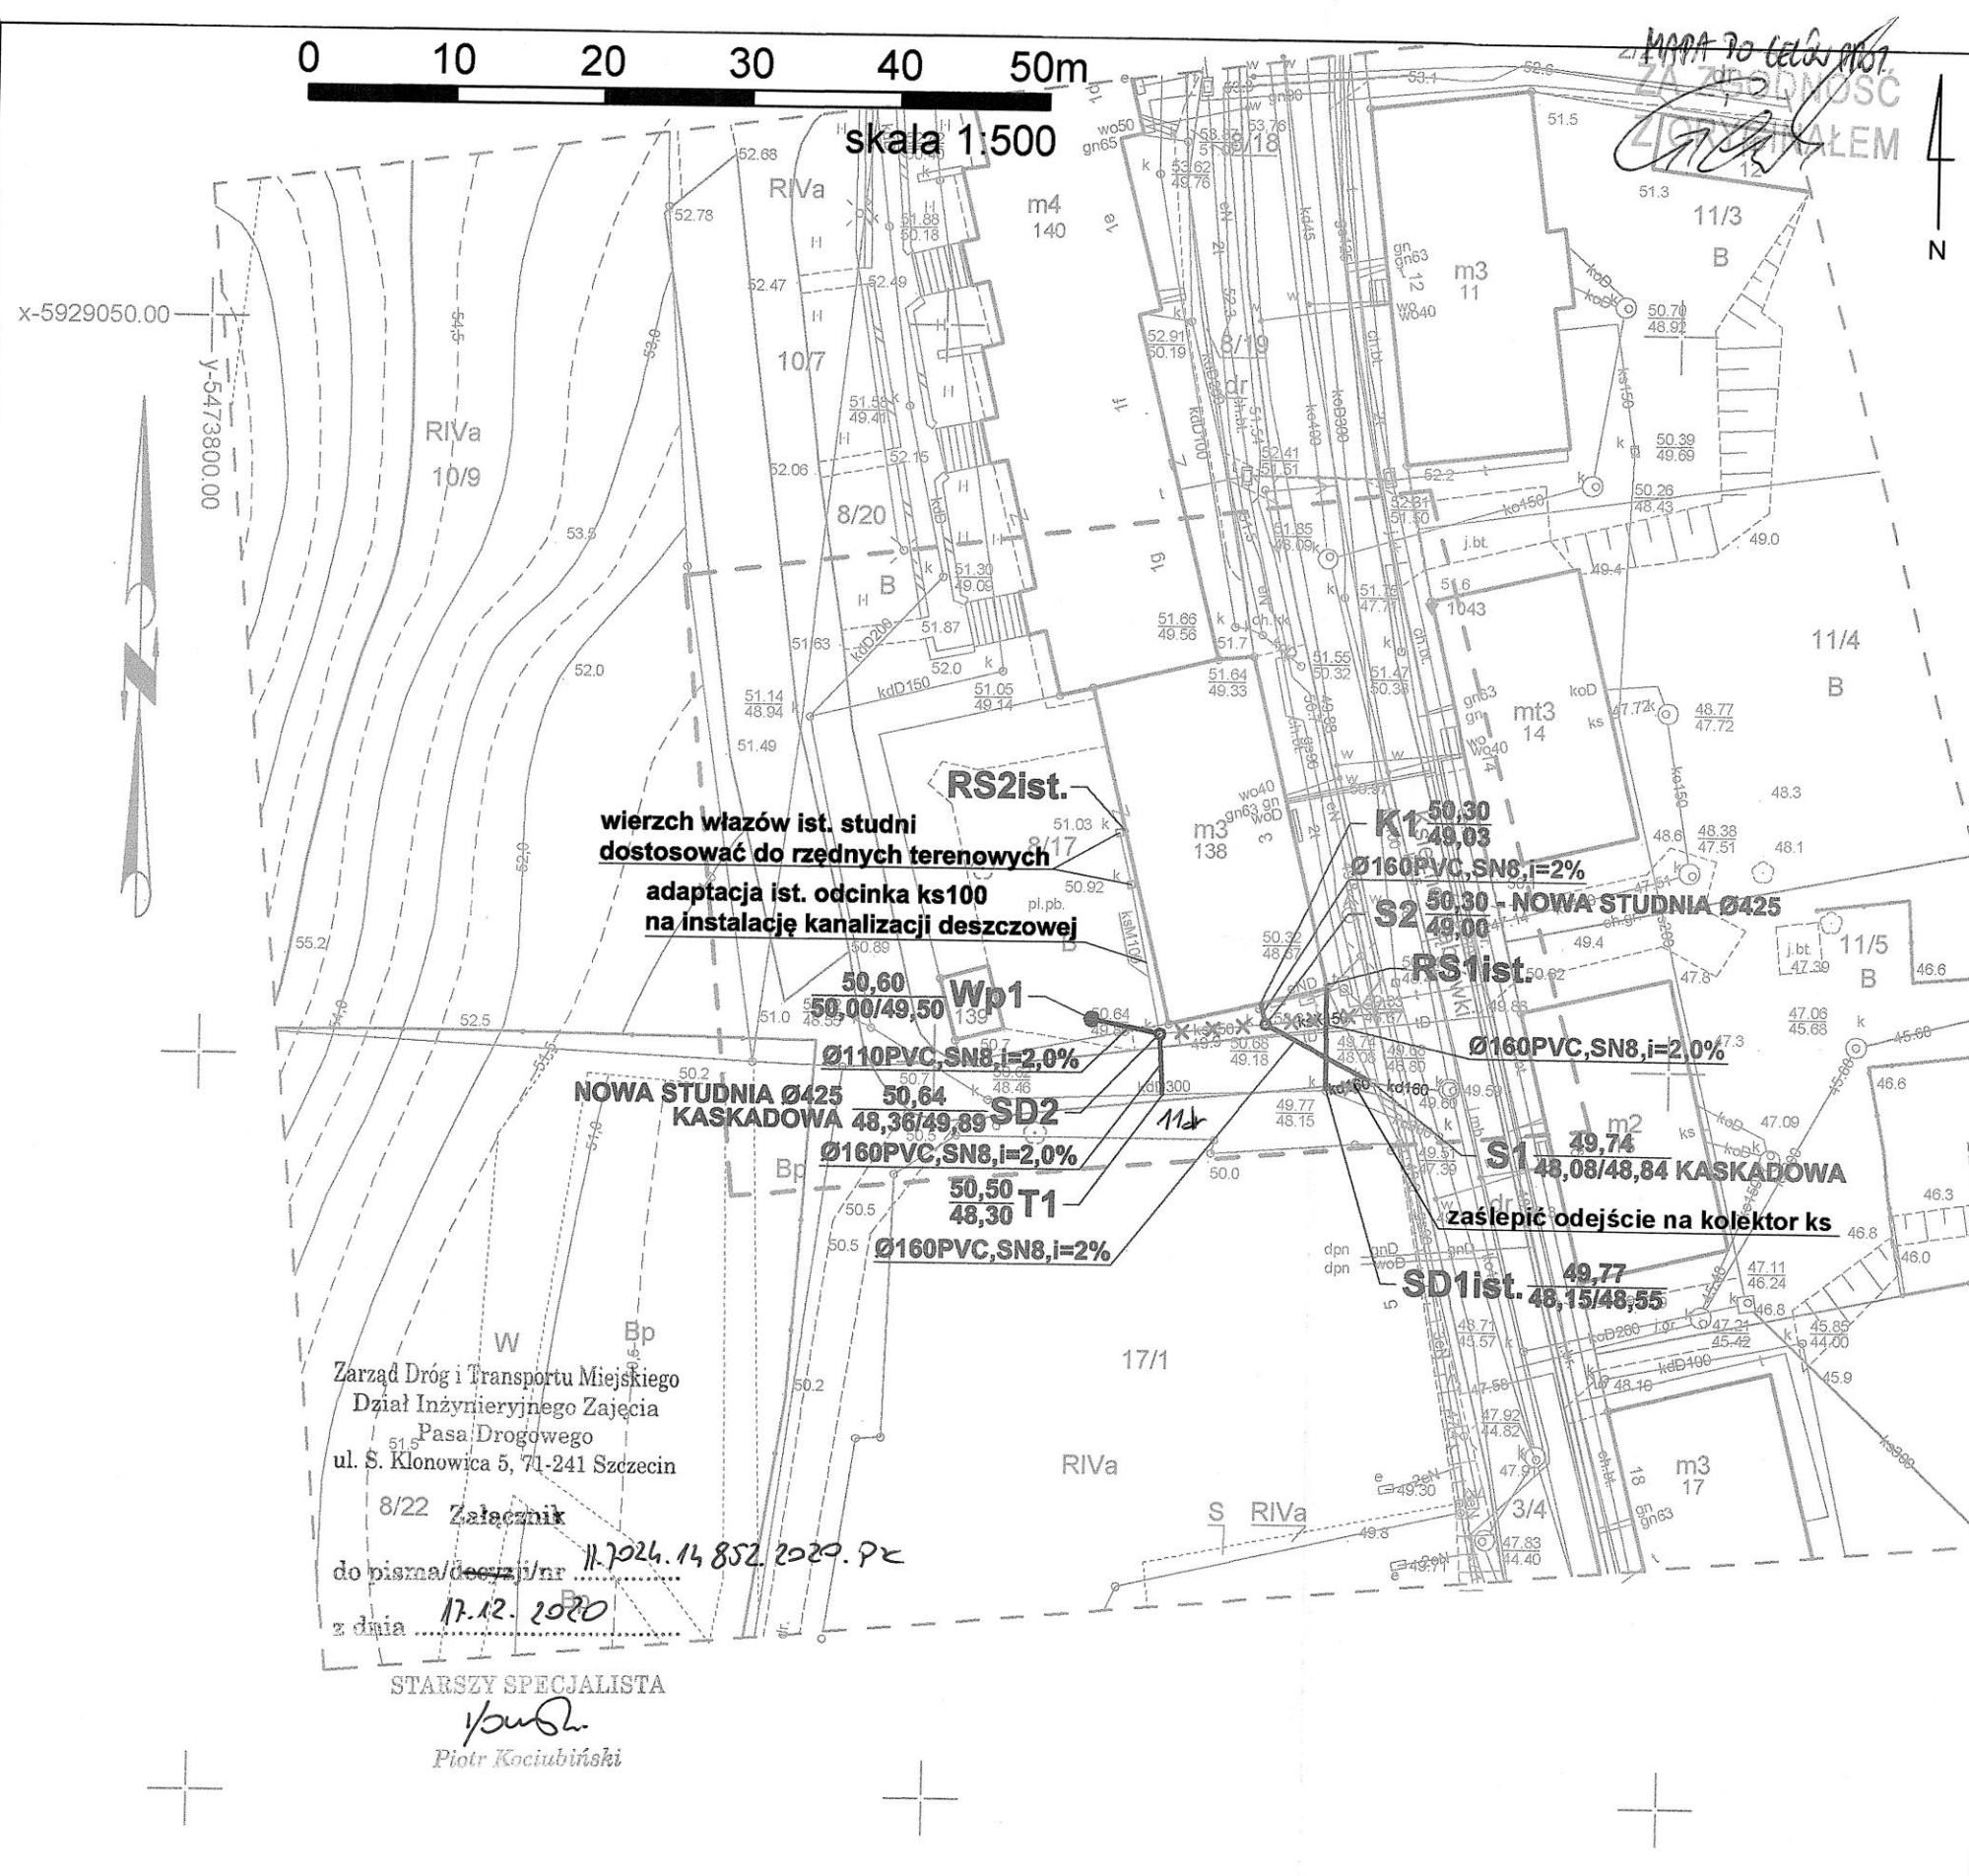

OZNACZENIA NA RYSUNKU		
Kanalizacja sanitarna		
—	odcinek kanalizacji sanitarnej	
S o	studnia kanalizacji sanitarnej	
K	punkt trasy kanalizacji sanitarnej	
Ø160PVC, SN8, i=2%	materiał i spadek instalacji	
50,30 49,03	rzędna terenu rzędna dna przewodu lub studni	
— x —	odcinki przewodów przeznaczone do wyłączenia z eksploatacji	
Kanalizacja deszczowa		
—	odcinek kanalizacji deszczowej	
SD o	studnia kanalizacji deszczowej	
Wp	wpust uliczny ze studnią osadnikową	
T	trójnik	
RSist.	istniejąca rura spustowa	
Ø160PVC, SN8, i=0,5%	materiał i spadek instalacji	
50,50 48,30	rzędna terenu rzędna dna przewodu lub studni	
Współrzędne geodezyjne: Kanalizacja sanitarna: S1: X=5928999.02, Y=5473879.91 S2: X=5929002.86, Y=5473872.51 K1: X=5929004.29, Y=5473872.16 Kanalizacja deszczowa: SD1ist: X=5928998.44, Y=5473876.76 RS1ist: X=5929005.61, Y=5473876.68 T1: X=5928997.98, Y=5473865.55 SD2: X=5929002.11, Y=5473865.33 Wp1: X=5929003.05, Y=5473860.67		
INWESTOR	Gmina Miasto Szczecin Zarząd Budynków i Lokali Komunalnych ul. Mariacka 25, 70-382 Szczecin	
PROJEKTANT	mgr inż. Rafał Gierek upr. bud. nr ZAP/0091/POOS/13	PODPIS
INWESTYCJA	Wykonanie remontu i przebudowy pomieszczeń budynku wielorodzinnego wraz z infrastrukturą techniczną.	
ADRES	dz. nr 8/17, 11, obr. 3008, dz. nr 3/4, obr. 3062, ul. Dąbrówki 3, Szczecin.	
RYSUNEK	Plan zagospodarowania terenu - przyłącza i zewnętrzne instalacje kanalizacji sanitarnej i deszczowej.	
SKALA	DATA	NR RYS.
1:500	10.2020	S-1

PREZYDENT MIASTA SZCZECIN

Dokumentacja projektowa znak sprawy: **MODGiK.ZUDP.345. 1178.2020**
w zakresie sytuowania projektowanych sieci uzbrojenia terenu, dotycząca:

przyłącze kanalizacji sanitarnej oraz zewnętrzne odcinki instalacji
kanalizacji sanitarnej, kanalizacji deszczowej. Szczecin, ul.Księżnej
Dąbrówki 3, dz.nr 8/17, 11dr [3008].

była przedmiotem narady koordynacyjnej przeprowadzonej w siedzibie
Miejskiego Ośrodka Dokumentacji Geodezyjnej i Kartograficznej w Szczecinie

w dniu: **12.11.2020**

Sposób przeprowadzenia narady:

☒ w formie spotkania.

☒ za pomocą środków
komunikacji elektronicznej.

Z up. **PREZYDENTA MIASTA**

Przewodniczący Narad Koordynacyjnych
inż. Maciej Ramza

Imię, nazwisko, podpis Przewodniczącego