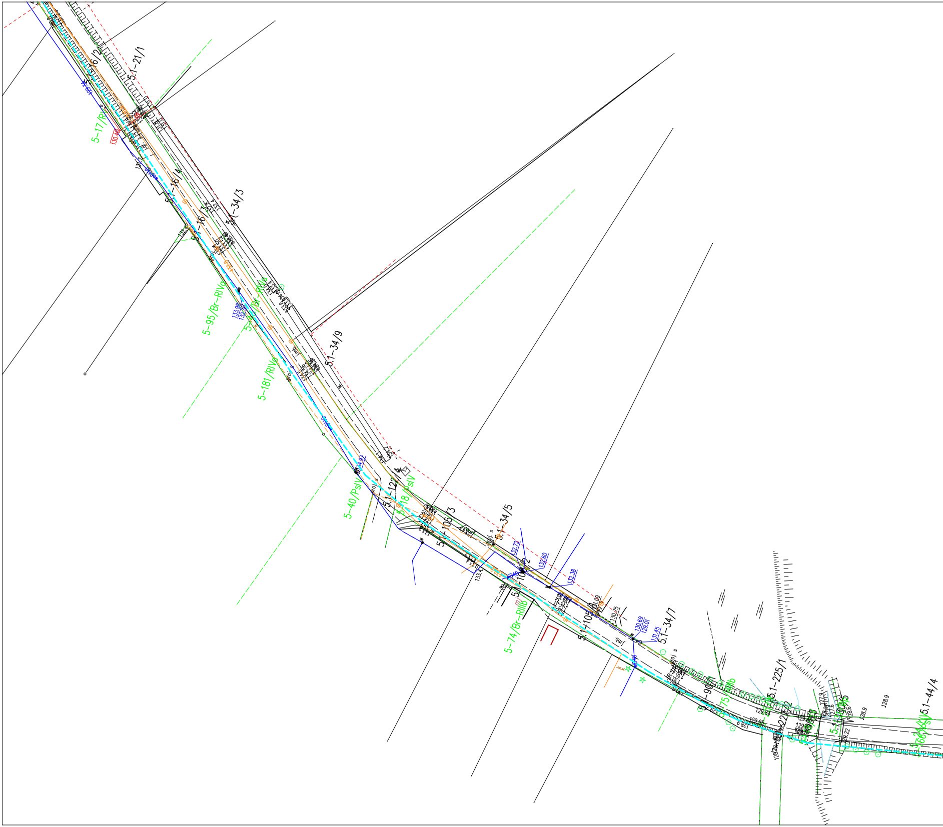
5.1-21/1
5-17/R
130.48
5.1-16/4
5.1-16/3
5.1-34/3
5-95/Br-RIVa
133.98
132.18
5-181/RIVa
5.1-34/9
imb.
roj. s
134.97
5-40/PsIV
5-118/PsIV
5.1-122/4
5.1-106/3
5.1-34/5
132.72
132.60
132.38
133.4
5-74/Br-RIIIb
131.09
130.75
130.69
129.01
131.45
5.1-34/7
5.1-225/1
129.84
129.95
128.9
127.9
127.6
128.6
129.22
5.1-44/4

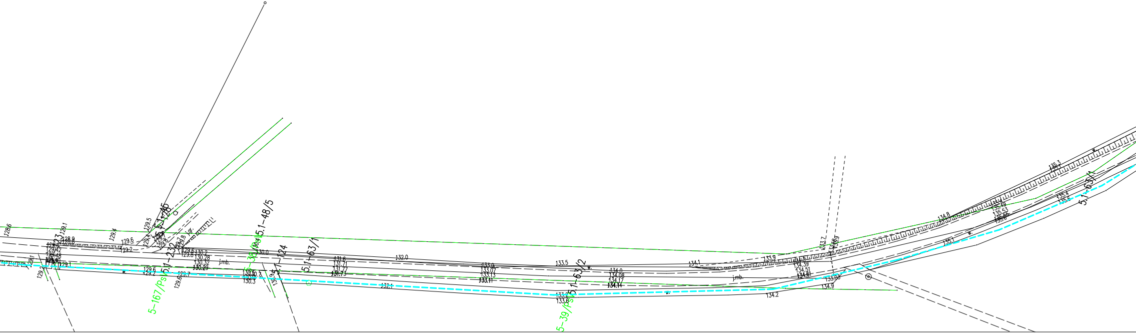
5.1–45
5.1–128
5.1–48/5
5–39/PsV
5.1–232
5.1–23
5.1–124
5.1–63/1
5–167/PsV
5.1–63/2
5–39/PsV
5.1–63/1
j.gr.
j.mb.
j.mb.
w.
128.6
129.1
129.4
129.5
129.6
129.2
128.9
128.8
129.42
129.48
129.1
129.2
129.4
129.8
129.7
129.8
129.6
129.8
130.2
130.28
130.32
130.29
129.6
129.2
129.6
129.7
130.4
130.0
130.5
130.7
130.3
130.9
131.6
131.71
131.77
131.73
132.0
132.1
133.0
133.07
133.13
133.11
133.5
133.2
133.6
134.0
134.08
134.17
134.14
134.1
133.9
133.7
133.8
133.9
134.39
134.51
134.61
133.03
134.9
134.2
134.8
135.1
135.3
135.4
135.49
135.53
135.6
135.4
135.6

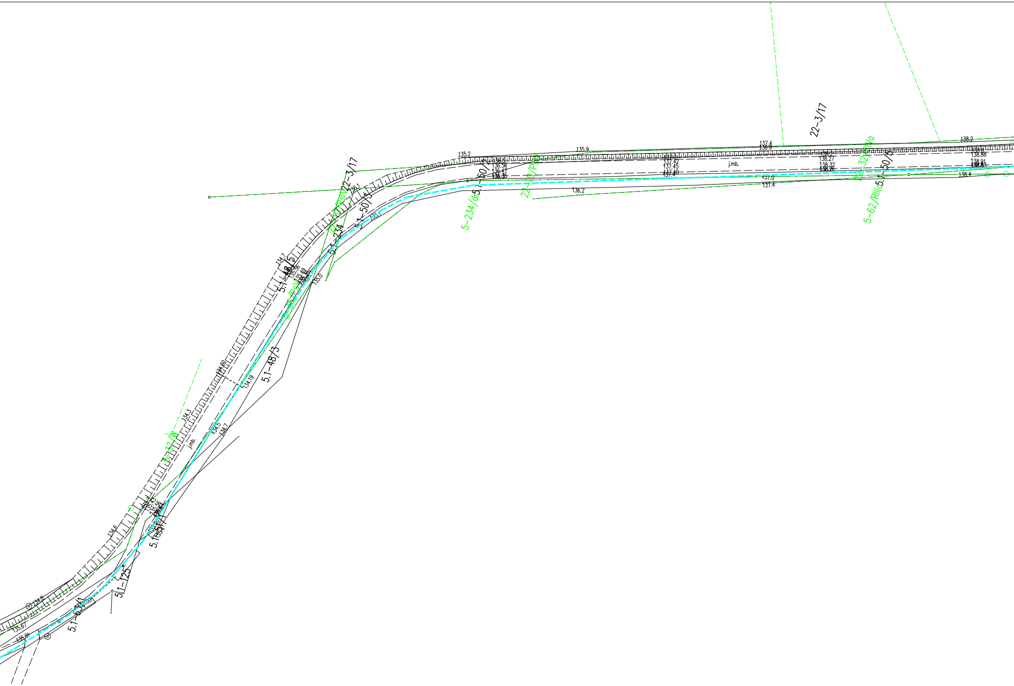
22-3/17
22-3/17
5.1-50/3
5.1-234
5.1-48/5
5-58/PsV
22-10/PsIV
5.1-48/3
5-37/W
j.mb.
5.1-125
5.1-6
5.1-50/2
5-234/dr
22-10/PsV
j.mb.
22-32/PIVa
5.1-50/5
5-62/RIIIa
135.2
135.9
136.5
136.56
136.47
136.35
136.2
135.1
135.7
135.0
134.7
135.56
135.49
134.02
134.19
134.3
134.5
134.7
134.6
135.43
135.56
134.8
135.67
135.91
137.42
137.45
137.40
137.4
137.4
136.9
137.0
137.4
138.27
138.32
138.26
138.2
138.88
138.91
138.4

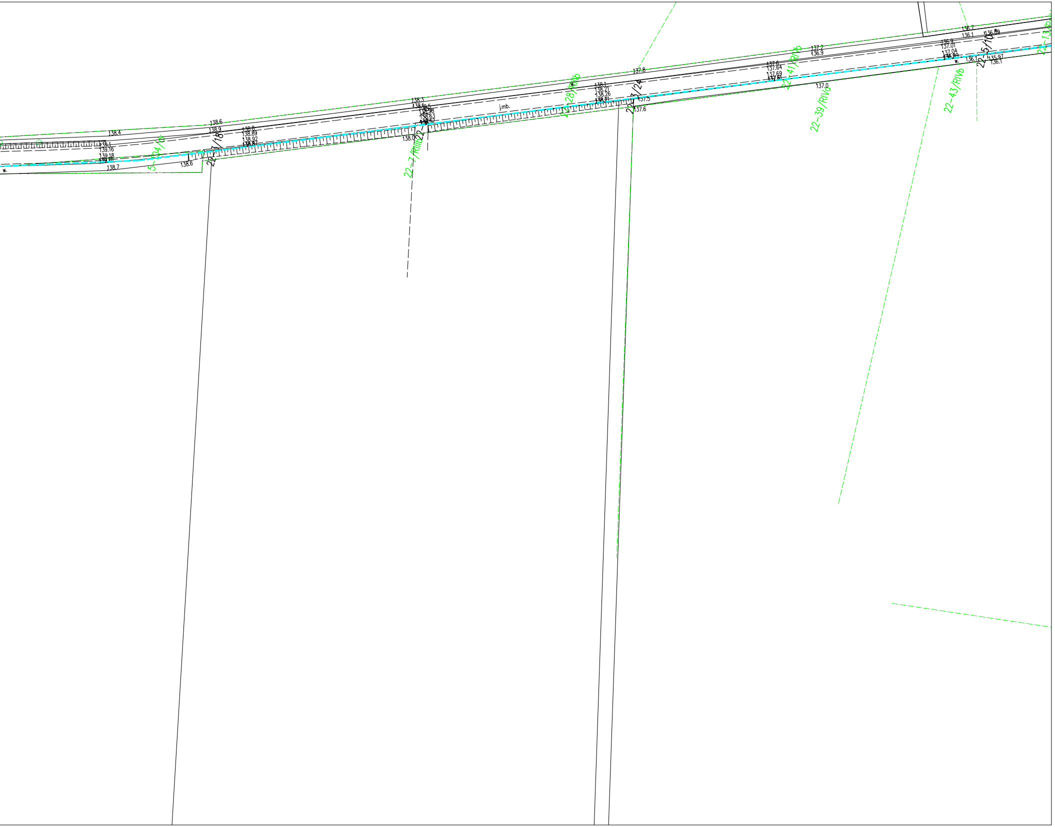

138.4
138.6
138.9
138.7
138.6
138.3
j.mb.
137.8
137.2
136.9
137.0
136.7
136.1
22-39/RIVa
22-43/RIVb

Legenda

- istn. sieć wodociągowa
- proj. sieć wodociągowa PERC 250
- proj. sieć wodociągowa PERC 225
- proj. sieć wodociągowa PERC 160
- proj. sieć wodociągowa PERC 110
- Pompownia wody

Przedsiębiorstwo Realizacji Inwestycji Karol Żabiński
18-300 Zambrów, ul. Raginisa 12/28

INWESTOR

Gmina Czyżew
ul. Mazowiecka 34; 18-220 Czyżew

Obiekt:

Program Funkcjonalno Użytkowy - Uporządkowanie gospodarki wodnej w Gminie Czyżew

Stadium: **Program Funkcjonalno Użytkowy**

Branża: **sanitarna**

Nr rysunku: **4**

Skala: **1:1000**

Nazwa rysunku: **Projekt Zagopodarowania Terenu**

Data:

Opracował: inż. Karol Żabiński

Specjalność:

Nr uprawnień:

Podpis: