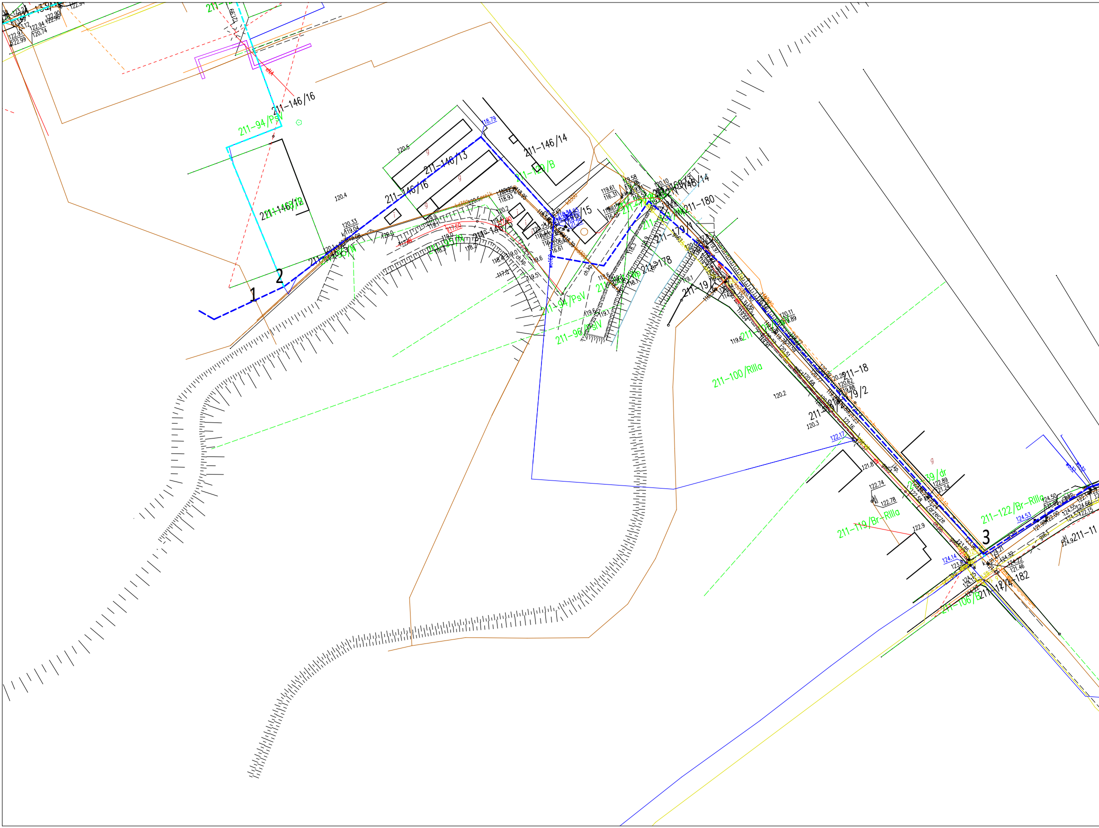
1
2
3
211-146/16
211-94/PsV
211-146/12
211-146/13
211-146/16
211-146/14
211-129/B
211-146/15
211-146/14
211-180
211-179/1
211-178
211-19
211-94/PsV
211-96/PsV
211-100/RIIIa
211-18
211-179/2
211-119/Br-RIIIa
211-122/Br-RIIIa
211-182
211-106
211-11
Zarzecze
120.4
120.5
120.33
119.04
119.6
120.2
120.3
121.8
122.74
122.78
122.9
122.17
124.14
124.53
124.50
118.79

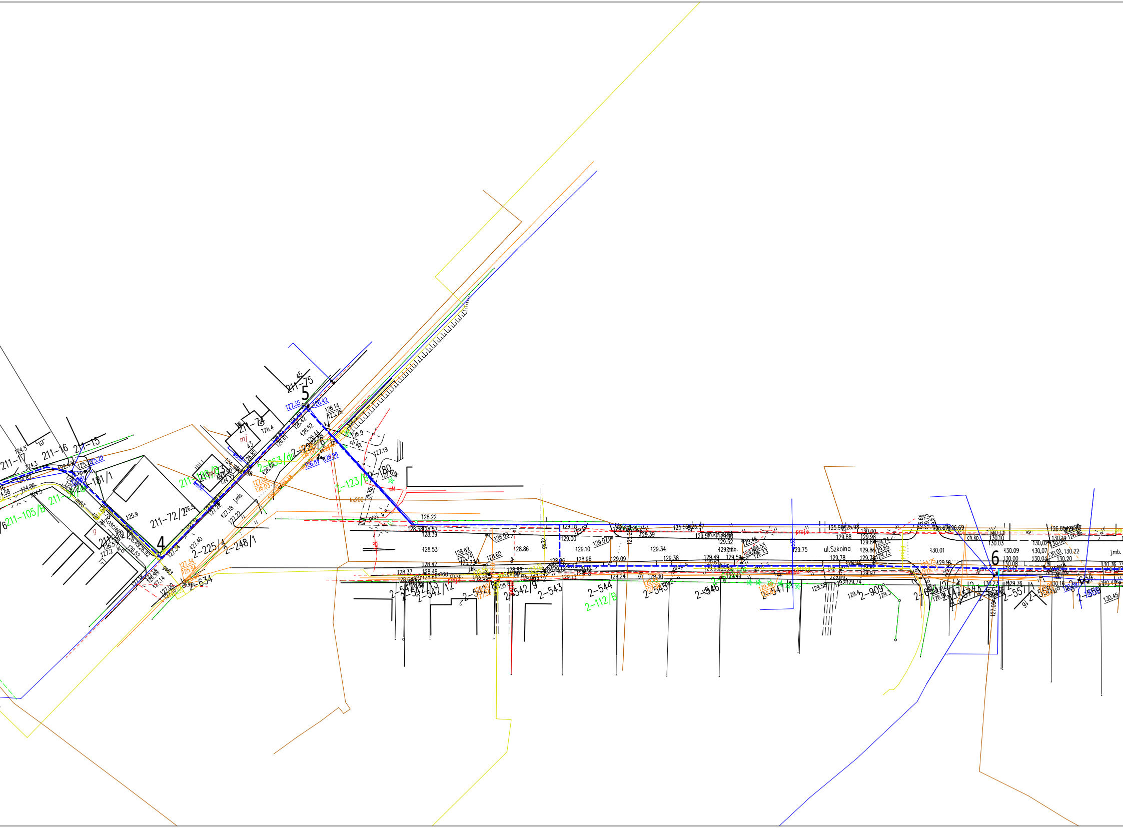
4
5
6
211-17
211-16
211-15
211-75
45
211-74
mj
4.3
211-73
211-72/2
211-181/1
211-105/B
211-120/B
2-653/dr
2-123/B
2-180
2-225/4
2-248/1
2-634
2-542/13
2-542/12
2-542/9
2-543
2-544
2-112/B
2-545
2-546
2-547/1
2-909
2-551/1
2-558
2-559
Kościelna
ul.Szkolna
ch.kp.
j.mb.
j.kp.
proj.s
proj.e
proj.g
ks200
gs63
gs32
gs160
wo32
cN
g
127.35
126.42
126.14
123.78
126.4
126.52
126.9
127.19
127.61
126.96
126.87
127.03
126.03
125.29
124.5
124.3
124.86
125.9
127.18
127.22
127.40
127.34
125.94
127.14
127.00
126.52
127.2
128.22
128.58
128.57
128.39
128.53
128.62
125.74
125.73
128.60
128.63
128.86
128.42
128.37
128.49
128.96
129.18
129.00
129.10
129.07
129.09
129.34
129.38
129.39
129.24
129.30
129.13
125.24
125.55
125.57
129.52
129.46
129.53
126.33
129.59
129.49
129.75
125.96
125.98
129.88
129.78
130.00
129.98
129.84
129.74
129.86
129.65
129.79
129.73
129.97
129.74
129.66
129.73
129.63
126.67
126.69
130.01
130.13
130.10
130.03
130.09
130.00
130.08
130.07
130.01
130.22
130.20
130.23
129.76
126.85
126.86
130.36
130.44
130.45
127.00
129.4
129.3
129.58

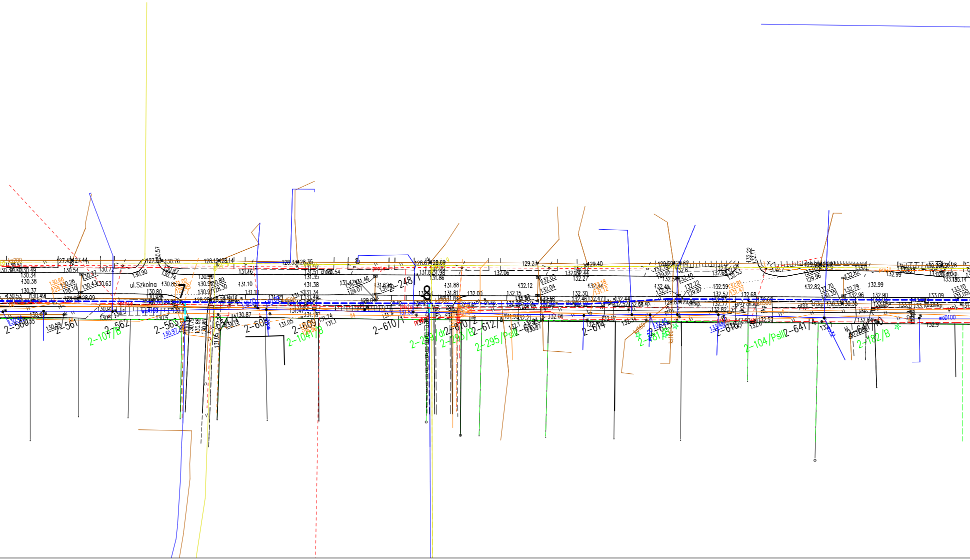

ul.Szkolna
7
8
2-560
2-561
2-562
2-563
2-564/1
2-608
2-609
2-610/1
2-610/2
2-612/4
2-613
2-614
2-615
2-616
2-641/4
2-641/5
2-248/1
2-107/B
2-1041/B
2-295/B
2-295/PsII
2-181/B
2-104/PsII
2-182/B
ks200
kd160
ks160
kd500
woD100
wo32
ch.kp.
proj.
130.57
130.76
127.44
128.14
128.35
128.69
129.23
129.40
129.62
130.90
130.85
130.80
131.10
131.38
131.88
132.00
132.06
132.12
132.15
132.30
132.44
132.59
132.68
132.82
132.99
133.09
132.22
132.17

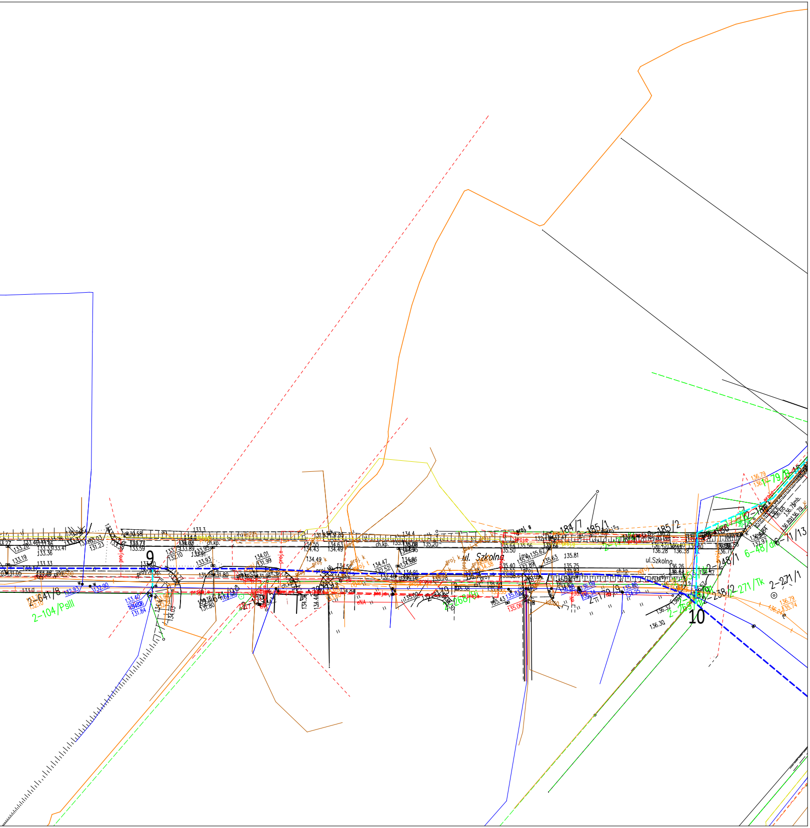
ul. Szkolna
ul.Szkolna
9
10
2-641/8
2-104/PsIII
184/7
185/1
185/2
2-238/2
2-271/Tk
2-271/1
6-48/6
ch.kp.

Legenda

w	- istn. sieć wodociągowa
— — —	- proj. sieć wodociągowa PERC 250
— — —	- proj. sieć wodociągowa PERC 225
— — —	- proj. sieć wodociągowa PERC 160
— — —	- proj. sieć wodociągowa PERC 110
⊳	Pompownia wody

Przedsiębiorstwo Realizacji Inwestycji Karol Żabiński
18-300 Zambrów, ul. Raginisa 12/28

INWESTOR

Gmina Czyżew
ul. Mazowiecka 34; 18-220 Czyżew

Obiekt:

Program Funkcjonalno Użytkowy - Uporządkowanie gospodarki wodnej w Gminie Czyżew

Stadium: **Program Funkcjonalno Użytkowy**			Branża: **sanitarna**
Nr rysunku: **1**	Skala: **1:1000**	Nazwa rysunku: **Projekt Zagopodarowania Terenu**	Data:
Opracował:	Specjalność:	Nr uprawnień:	Podpis:
inż. Karol Żabiński			