


5. Inwentaryzacja wykonanych robót przy odtworzeniu ogrodzenia cmentarza wojennego 101 w Libuszy:

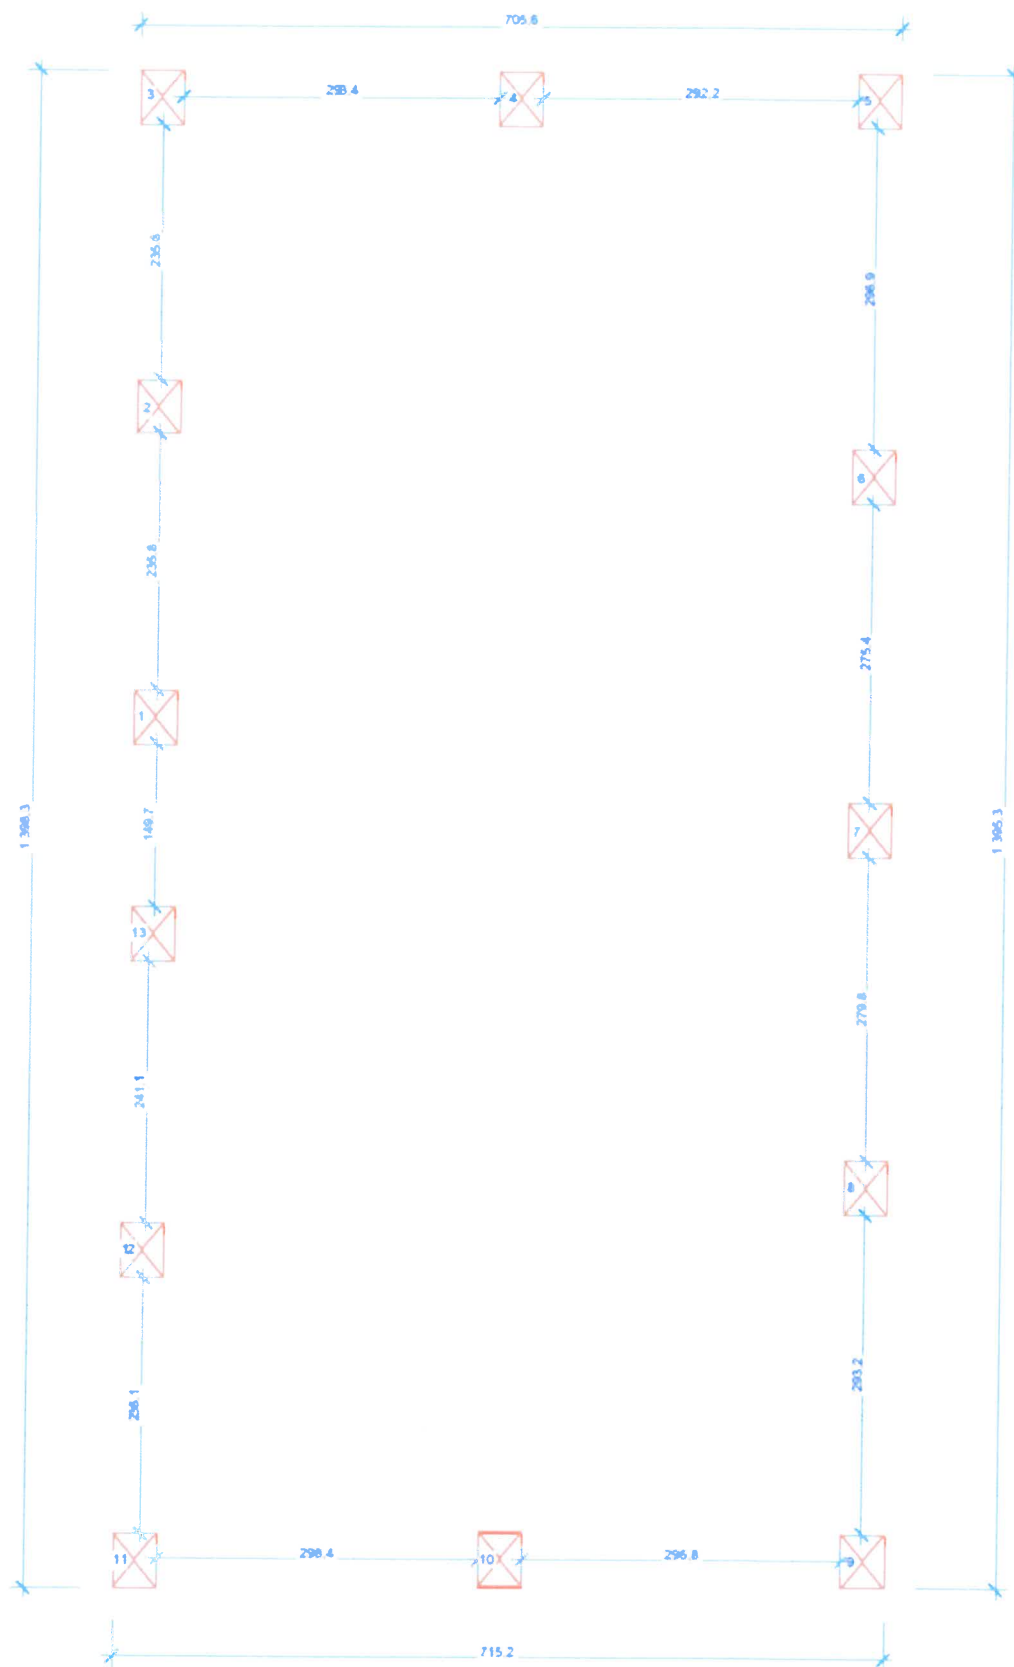

Rys. 2. Rozstaw słupów ogrodzeniowych po ich montażu.