

Rzut lokalu mieszkalnego


-Instalacja c.o.

Lutosławskiego 10 m. 5


Skala 1:50

II piętro

powierzchnia lokalu- 109,71 m²

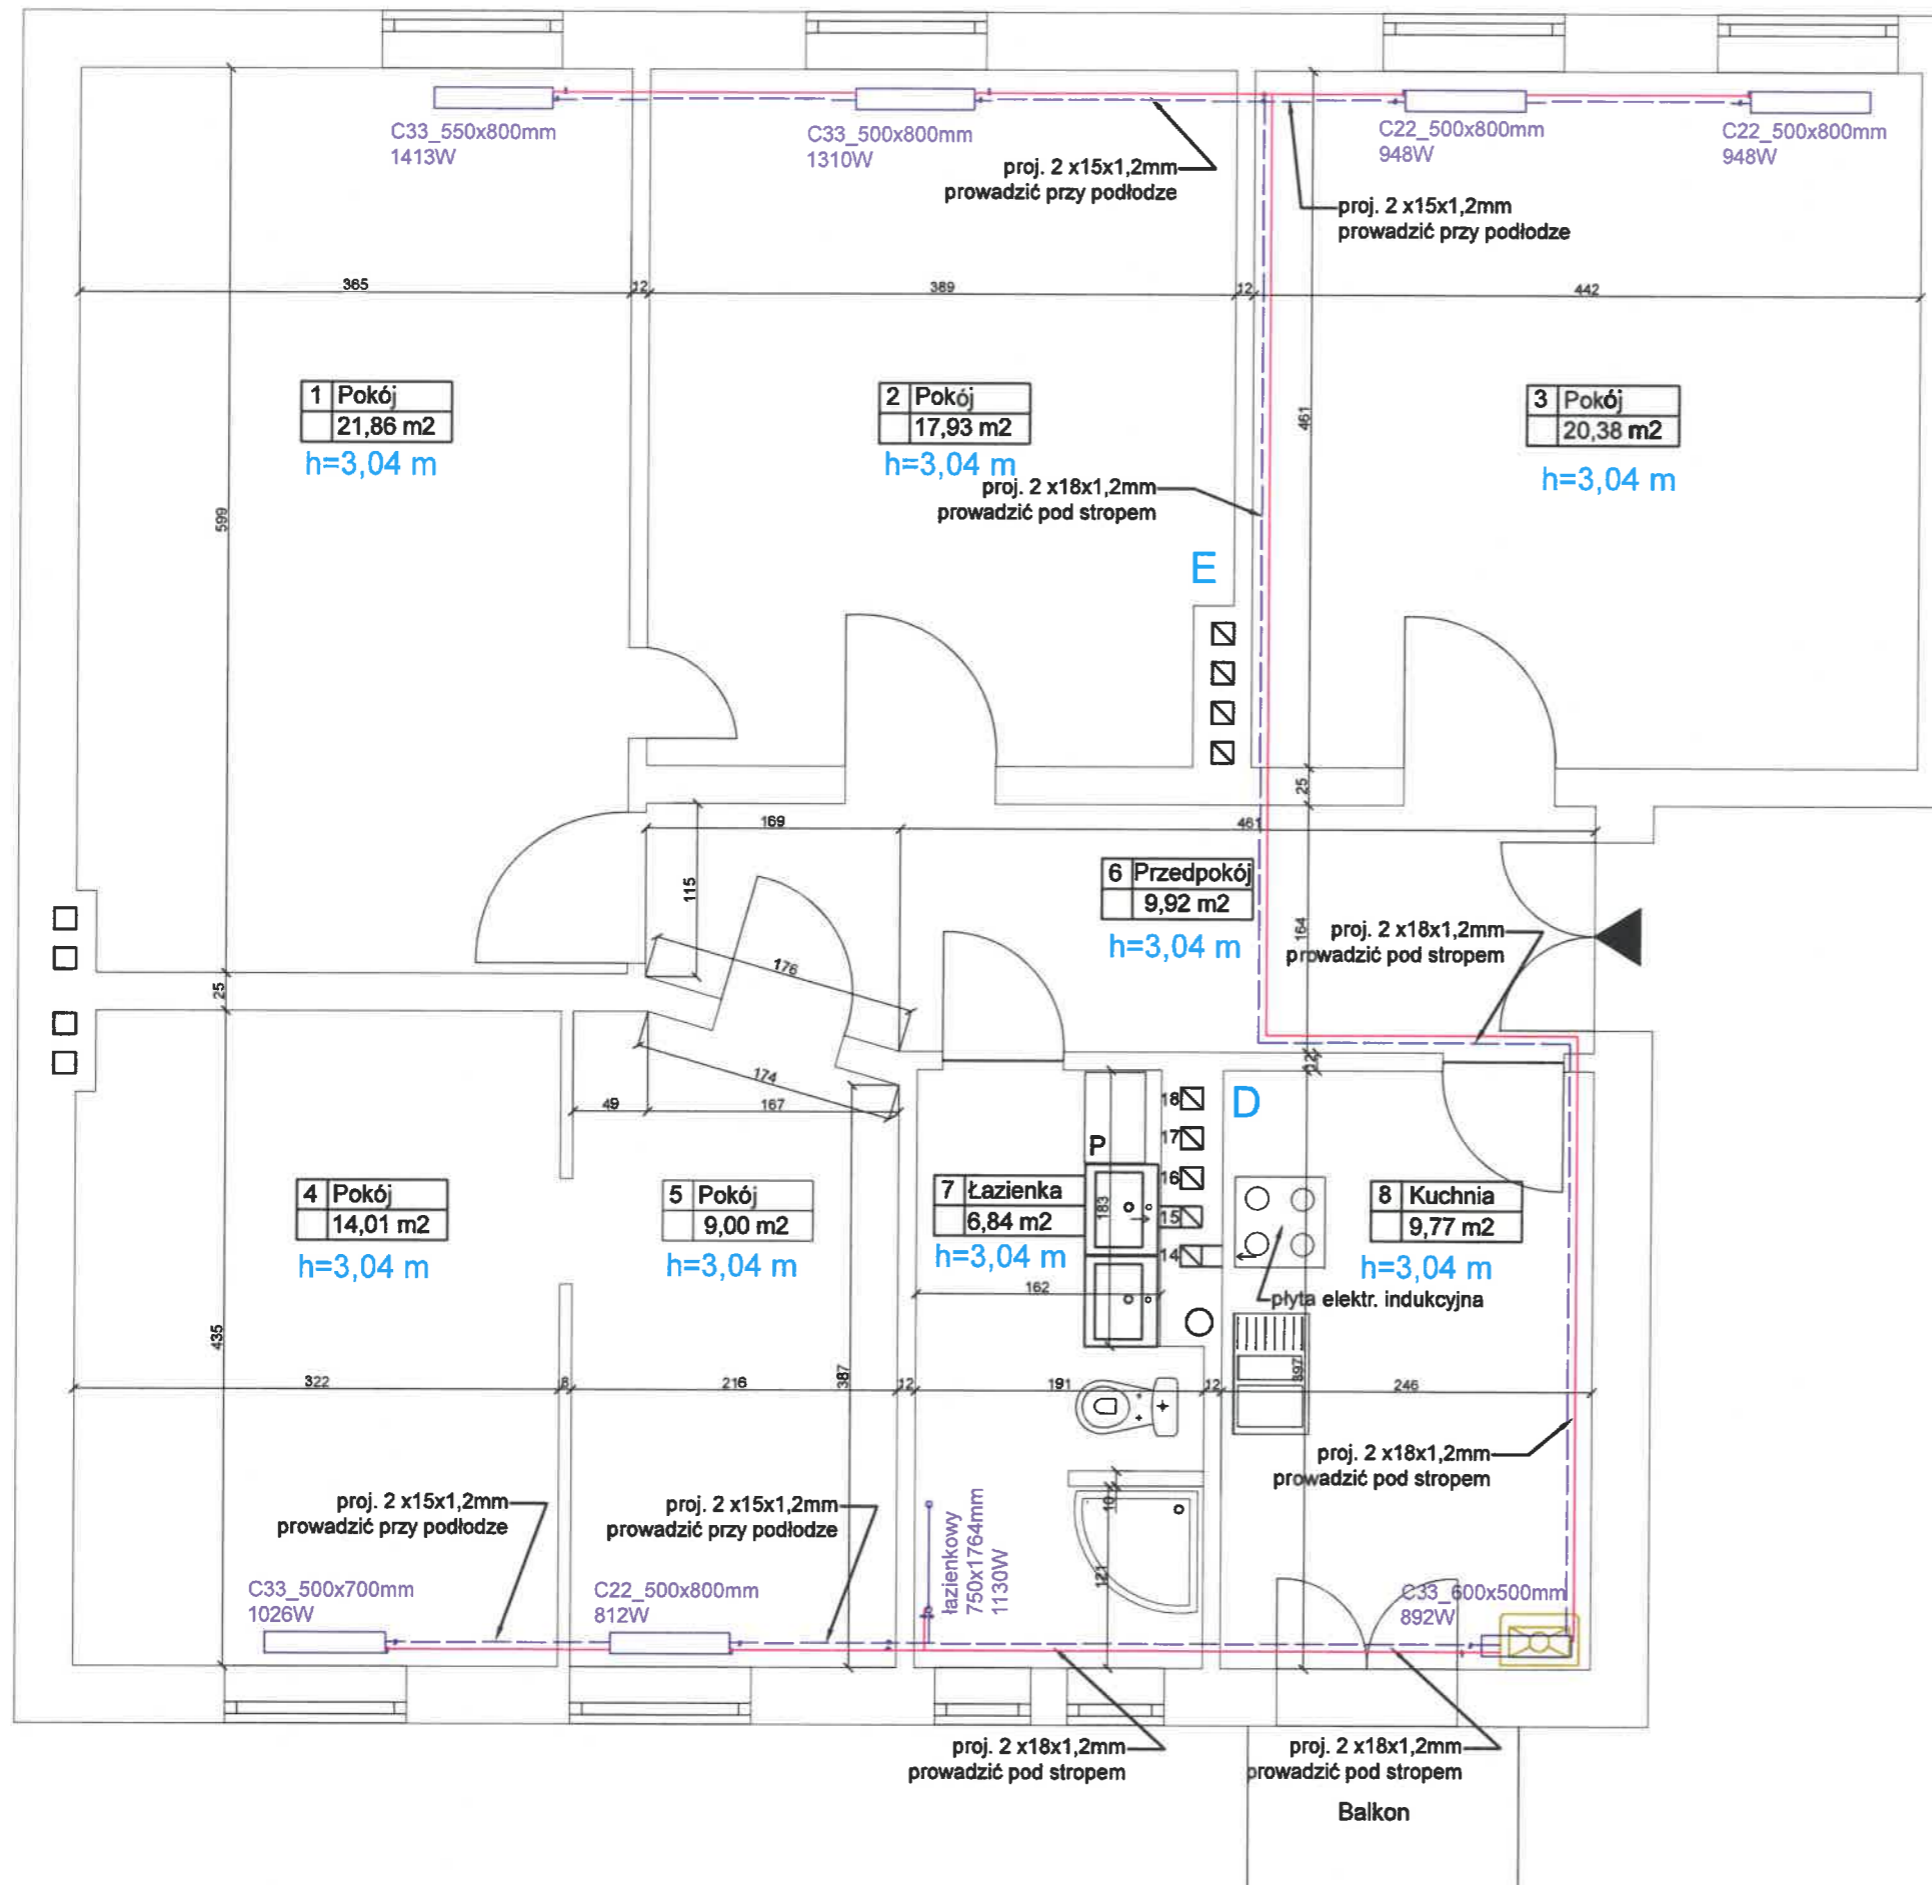

podejścia do grzejników od dołu
przewodami o średnicy 15x1,2mm

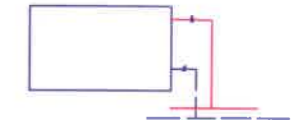

proj. grzejnik panelowy

proj. instalacja c.o.
zasilająca i powrotna stal
zaciskana zew.
ocynkowana

proj. grzejnik łazienkowy

Przedsiębiorstwo Gospodarki Mieszkaniowej Sp. z o.o. ul. Tuwima 4 76-200 Słupsk tel. 509-271-667	obiekt Budowa wewnętrznej instalacji c.o. i c.w.u. w lokalu mieszkalnym nr 5 przy ulicy Lutosławskiego 10 w Słupsku	
	inwestor Miasto Słupsk Pl. Zwycięstwa 3 76-200 Słupsk	
	projektant mgr inż. Marzena Sment-Ciebielska nr upr. POM/0009/PWBS/17	
	temat RZUT LOKALU MIESZKALNEGO - INSTALACJA C.O.	
	skala 1:50	nr rysunku 1/1
	data 07.2023r.	