



PRZEKRÓJ NORMALNY Nr1

0+000,0 ÷ 0+041,5

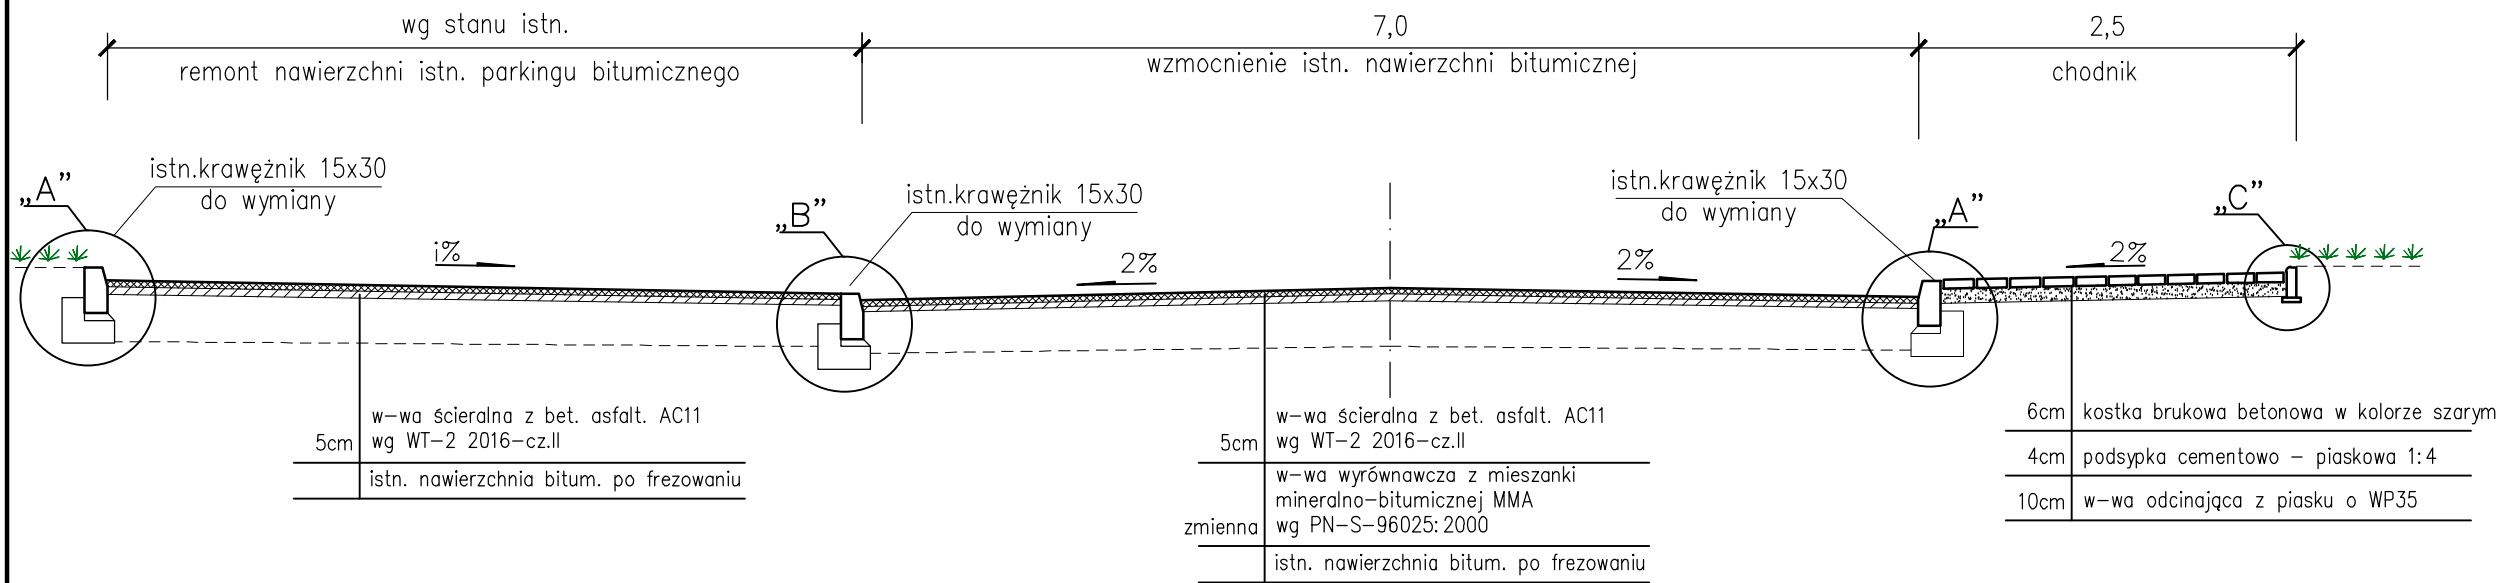

PRZEKRÓJ NORMALNY Nr2

0+078,5 ÷ 0+306,4

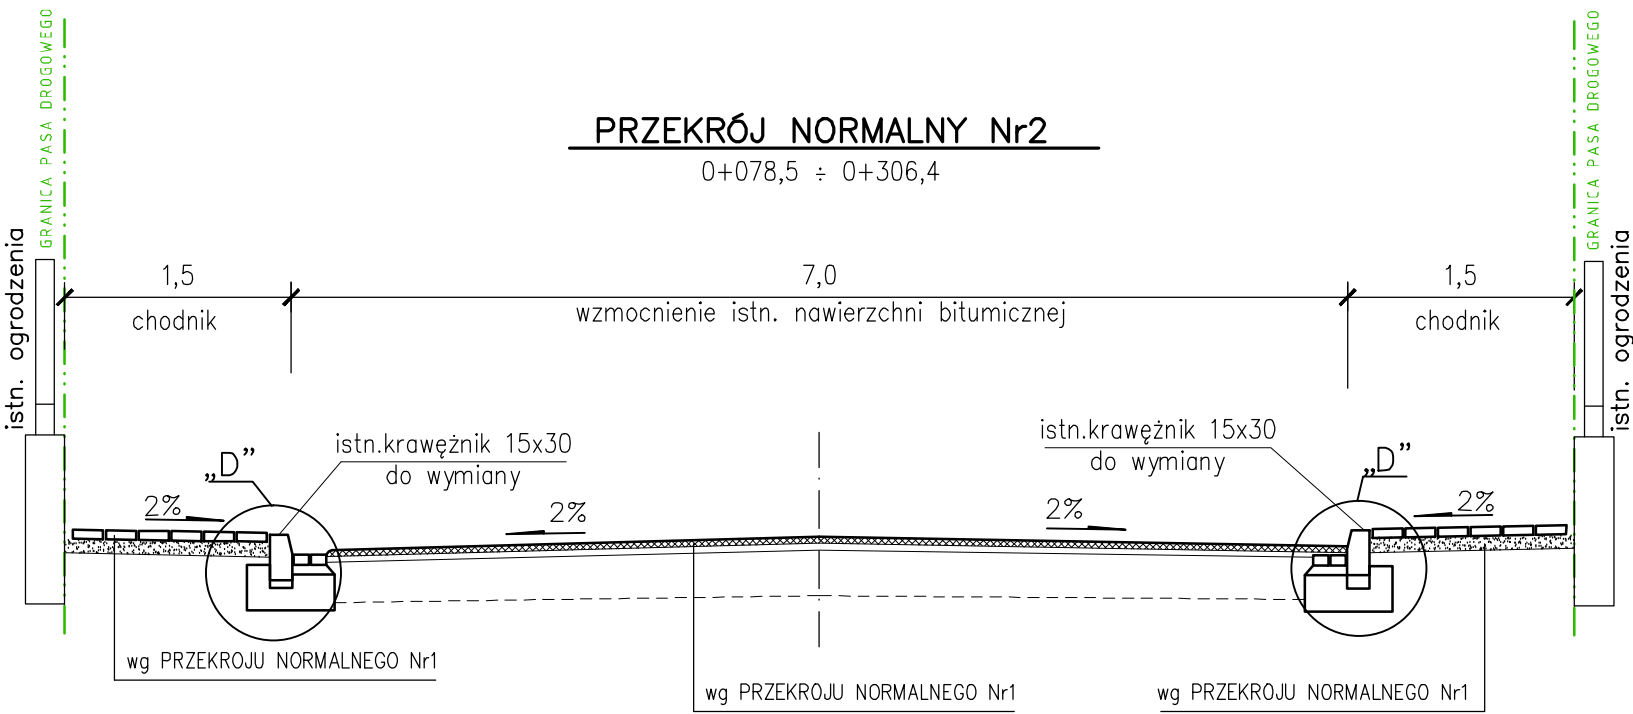

NAZWA INWESTYCJI: PRZEBUDOWA JEZDNI I CHODNIKÓW NA UL.MATEJKI ODCINEK OD UL.JANKOWSKIEGO DO UL.LEDÓCHOWSKIEGO W OSTROWIE WIELKOPOLSKIM			
INWESTOR : Miejski Zarząd Dróg w Ostrowie Wielkopolskim			
AUTOR: KOMPROJEKT Teresa Lewandowska Aleja Wojska Polskiego 18/14, 62-800 Kalisz; tel. 603 717 701 e-mail: t.lewandowska@komprojekt.pl			
BRANŻA: DROGOWA			
IMIĘ I NAZWISKO:		NR UPRAWNIEŃ:	PODPIS:
mgr inż. Agnieszka Skorek		WKP/0372/P00D/15	alwos
OPRACOWAŁ:		mgr inż. Teresa Lewandowska	Seut
NAZWA RYSUNKU: PRZEKRÓJ NORMALNY			
SKALA: 1:50	NR RYSUNKU: 4	DATA: lipiec 2022	