


PRZEKRÓJ B-B 1:100

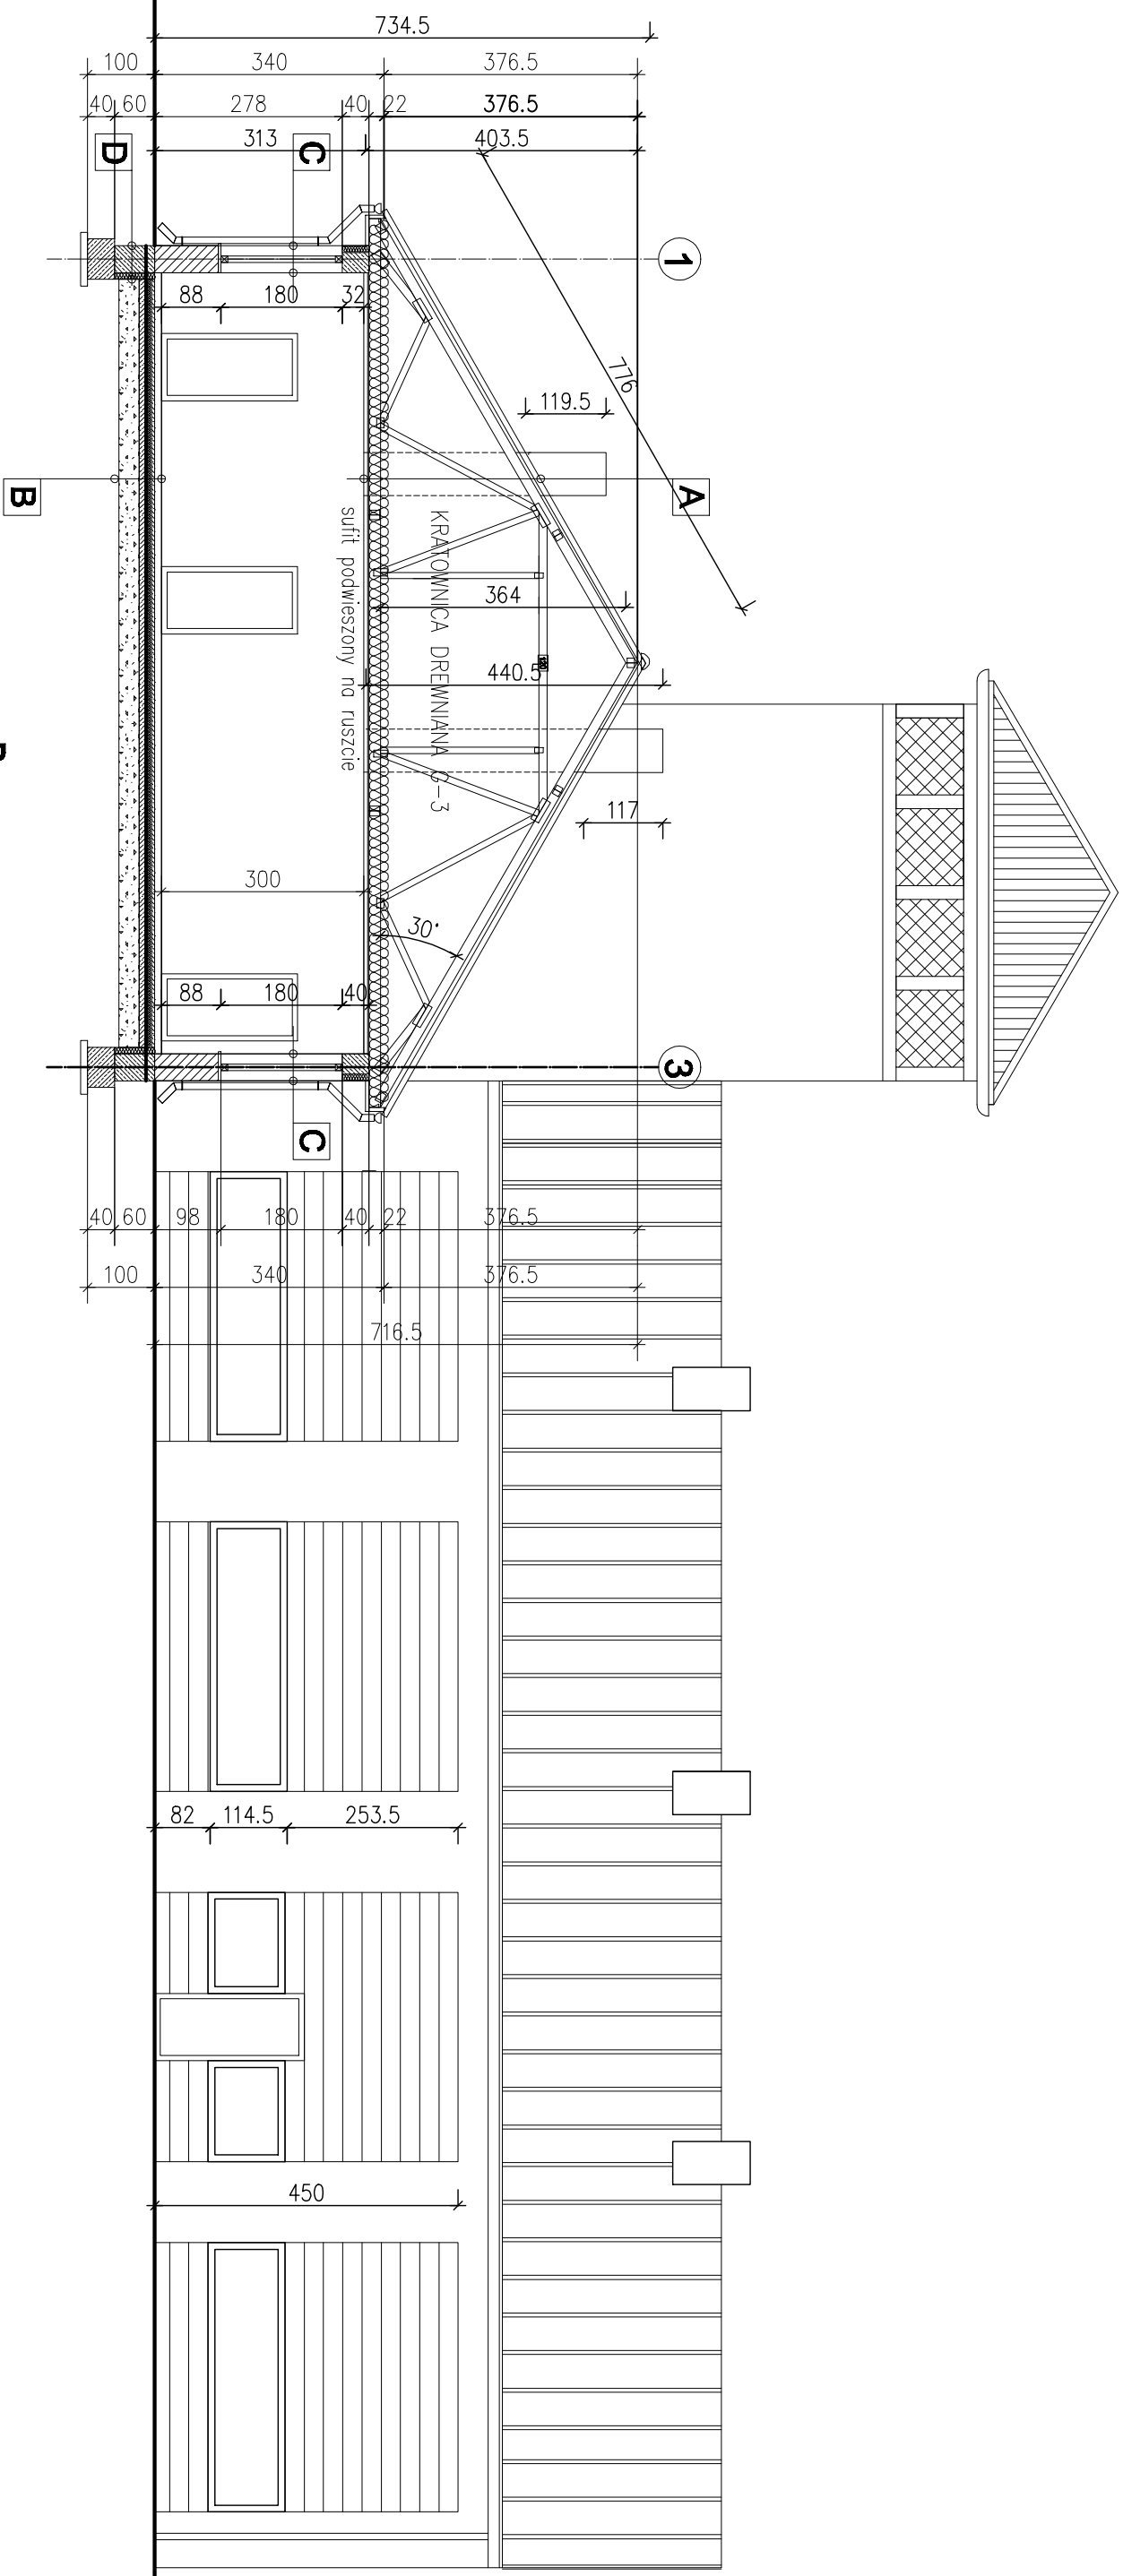

A - DACH OCIEPLONY:

- pokrycie - blacha na rąbek stojący
- deskowanie OSB / kontrłaty tyły co 15cm -gr.4,0cm
- folia wstępnego krycia
- dzwigary drewniane prefabrykowane
- wełna mineralna
- parozizolacja
- sufit podwieszony na ruszcie
- gr.10cm
- gr.30cm

B - POSADZKA SOCIAL:

- | | |
|--|----------|
| -terrakota | |
| -szlichta cementowa | -gr.5cm |
| -styropian EPS 200 | -gr.10cm |
| -1x papa termozgrzewalna (lub folia pcv >0,2mm) | |
| -warstwa chudego betonu C12/15 | -gr.10cm |
| -podłoże gruntowe nośne, jednorodne, stabilizowane, zagęszczane,min. 15cm podsypki piaskowej | -gr.15cm |

D - ŚCIANA FUNDAMENTOWA:

- | | |
|-----------------------------------|------------|
| -folia kubekowa | -gr. 1,5cm |
| -tylnk cem-wap | -gr. 8cm |
| -polistyren ekstrudowany XPS 200 | |
| -dyspersyjna hydroizolacyjna masa | |
| asfaltowo-kalczkowa | |
| -blocki żwirobetonowe | |
| -dyspersyjna hydroizolacyjna masa | |
| asfaltowo-kalczkowa | -gr. 38cm |

C - ŚCIANA ZEWNĘTRZNA:

- | | |
|-----------------------|-----------|
| -tyńk cœm-wap | -gr.1,5cm |
| -blocki Termalica 300 | -gr.40cm |
| tyńk cœm-wap | -gr.1,5cm |

Faza:	PROJEKT ARCH. - BUDOWLANY	Data	Investor: GMINA TUJCZNO UL. WOLNOŚCI 6 78-640 TUJCZNO
Obiekt:	BUDYNEK REMIZY OSP TUJCZNO	02.2024	
Adres:	78-640 TUJCZNO ul. Gdańska DZ.321/704_4.0108.144		
Projektował:	mgr inż. arch. KRYSZYNA NOWOSIELECKA upr.bud.nr.AU-F2/189/61	Podpis:	
Sprawdził:	mgr inż. arch. EWA NOSEK upr.bud.nr.34/Sz/85	Podpis:	PRZEKROU B-B
			BRANŻA: ARCHITEKTURA
			Treść:
			Skala 1:100
			Nr rys. 4