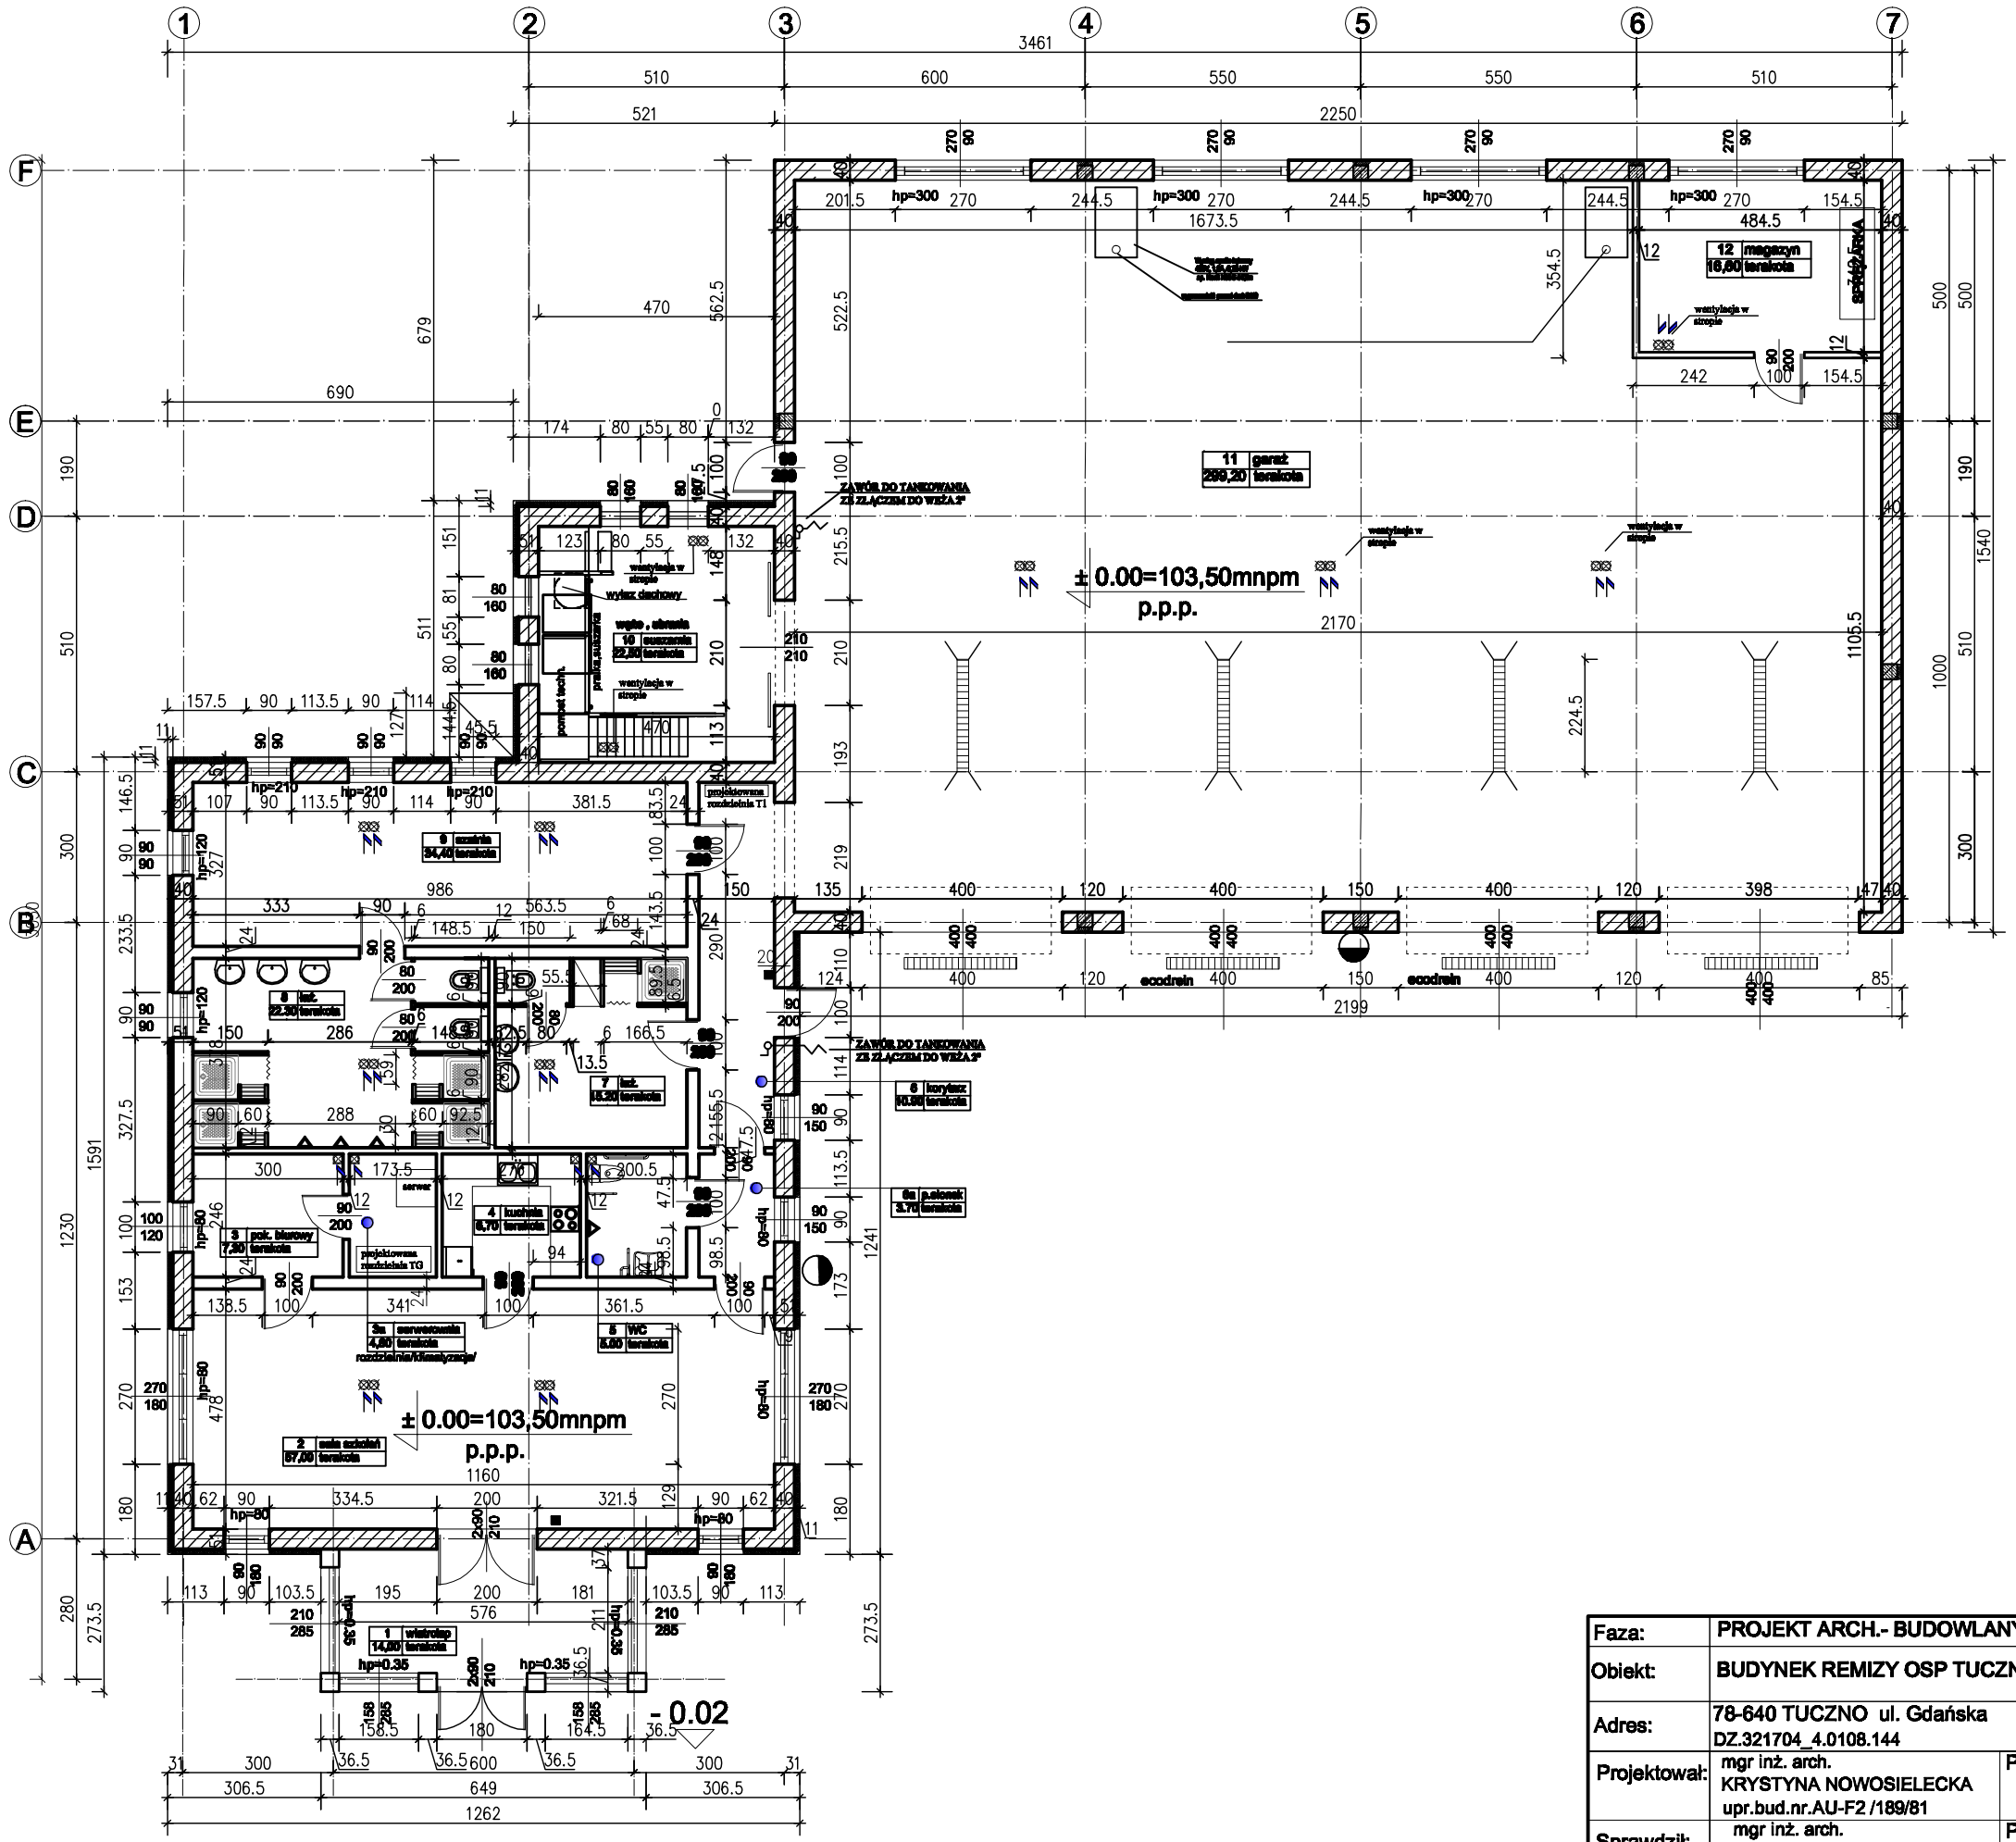

Faza:	PROJEKT ARCH.- BUDOWLANY	Data	Inwestor:
Obiekt:	BUDYNEK REMIZY OSP TUCZNO	02.2024	GMINA TUCZNO UL. WOLNOŚCI 6 78-640 TUCZNO
Adres:	78-640 TUCZNO ul. Gdańska DZ.321704_4.0108.144		
Projektował:	mgr inż. arch. KRYSTYNA NOWOSIELECKA upr.bud.nr.AU-F2 /189/81	Podpis:	BRANŻA: ARCHITEKTURA — Skala 1:100
Sprawdził:	mgr inż. arch. EWA NOSEK upr.bud.nr34/Sz/85	Podpis:	Treść: RZUT PRZYZIEMIA - PARTER — Nr rys. 1