



INWESTOR:		ORIENTACJA	
<p>BUDOWA OBIEKTÓW MAŁEJ ARCHITEKTURY W MIEJSCU PUBLICZNYM WRAZ Z UTWARDZENIEM TERENU W POSTACI ALEJEK PARKOWYCH, TORU ROWEROWEGO, NAWIERZCHNI BEZPIECZNYCH, BUDYNKU TOALETY PUBLICZNEJ WRAZ Z WEW. INSTALACJAMI WOD-KAN I ELEKTR., KANALIZACJI SANITARNEJ WEWNĘTRZNEJ W GRUNCIE, INSTALACJI WODOCIĄGOWEJ WEWNĘTRZNEJ W GRUNCIE WRAZ Z PRZYŁĄCZEM WODOCIĄGOWYM, WEWNĘTRZNEJ INST. OŚWIETLENIOWEJ, ALTANY, NA DZIAŁCE NR 1117 / 13 OBR.4. NIEDŹWIEDŹ</p> <p>W RAMACH ZADANIA: "BUDOWA PARKU RZECZNEGO W MIEJSCOWOŚCI NIEDŹWIEDŹ W GMINIE NIEDŹWIEDŹ".</p>			
NAZWA OBIEKTU BUDOWLANEGO:	DZ. EWID. NR 1117/13 OBR.4 NIEDŹWIEDŹ		
ADRES OBIEKTU:	GMINA NIEDŹWIEDŹ 34-735 NIEDŹWIEDŹ 233		
FAZA:	PROJEKT ARCHITEKTONICZNO-BUDOWLANY		
BRANŻA:	ARCHITEKTURA		
LOKALIZACJA:	GMINA NIEDŹWIEDŹ DZ. EWID. NR 1117/13 OBR.4 NIEDŹWIEDŹ		
SKALA:			
DATA:	MARZEC- GRUDZIEŃ 2022R.		
KOSZ NA ODPADY			
PROJEKTANT:	SPECJALNOŚĆ:	PODPIS:	JEDNOSTKA PROJEKTOWA:
mgr inż. arch. Barbara Kaźmirowicz	ARCHITEKTONICZNA	NR UPRAWNIENI: MPOIA/055/2014	BIURO ARCHITEKTONICZNE BARBARA KAŹMIROWICZ KR80 tel. 601-44-83-00, email: architekt.kazmirowicz@gmail.com ul. Długa 27 lok.16 31-147 Kraków NIP: 676 220 76 59
			NR.RYS: AB-25

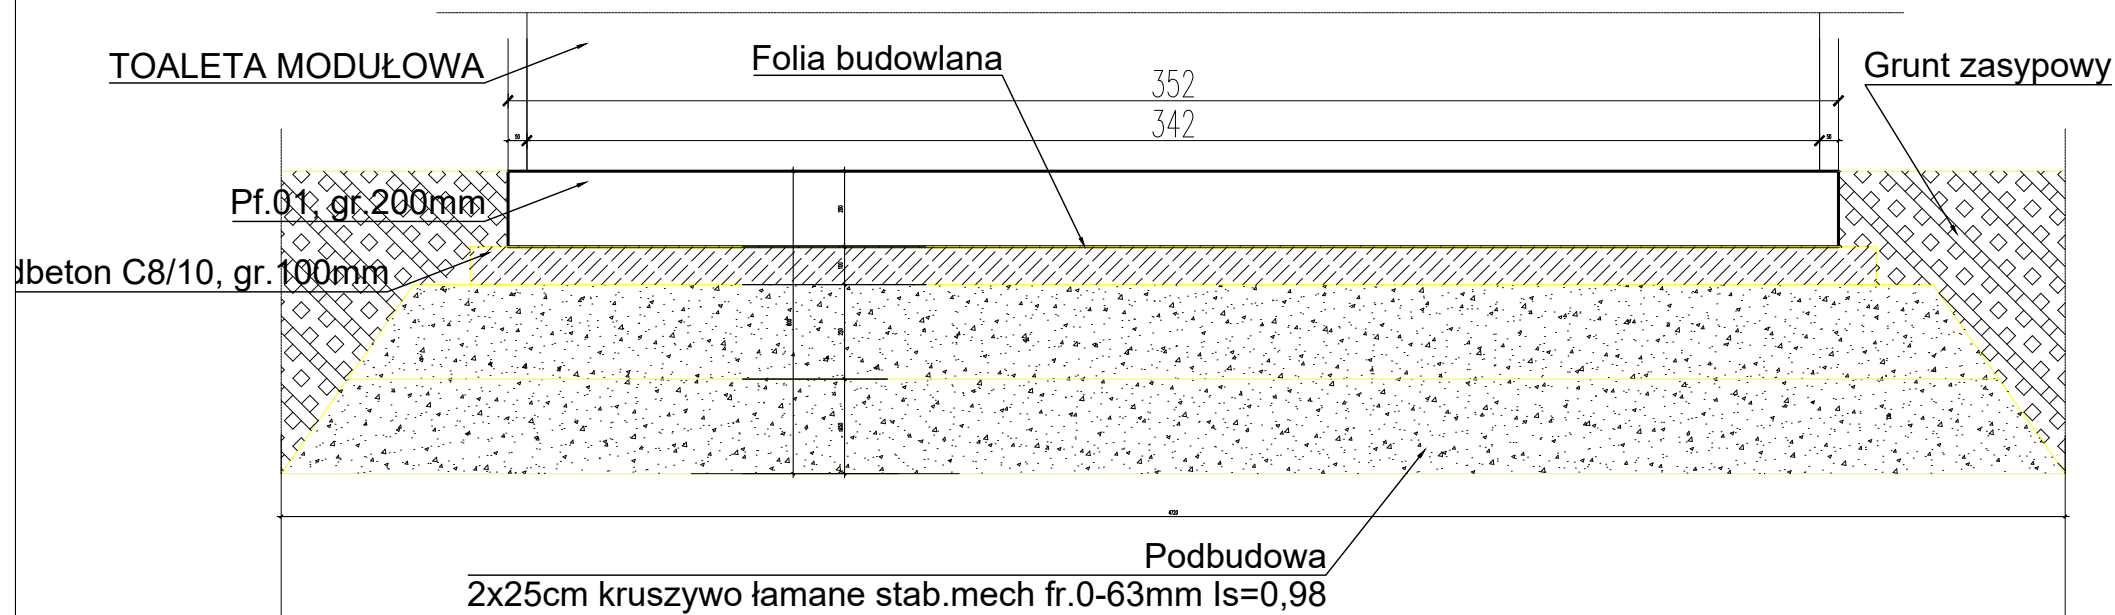

PRĄD ROZRUCHOWY: 43A / 260μS

AB-24

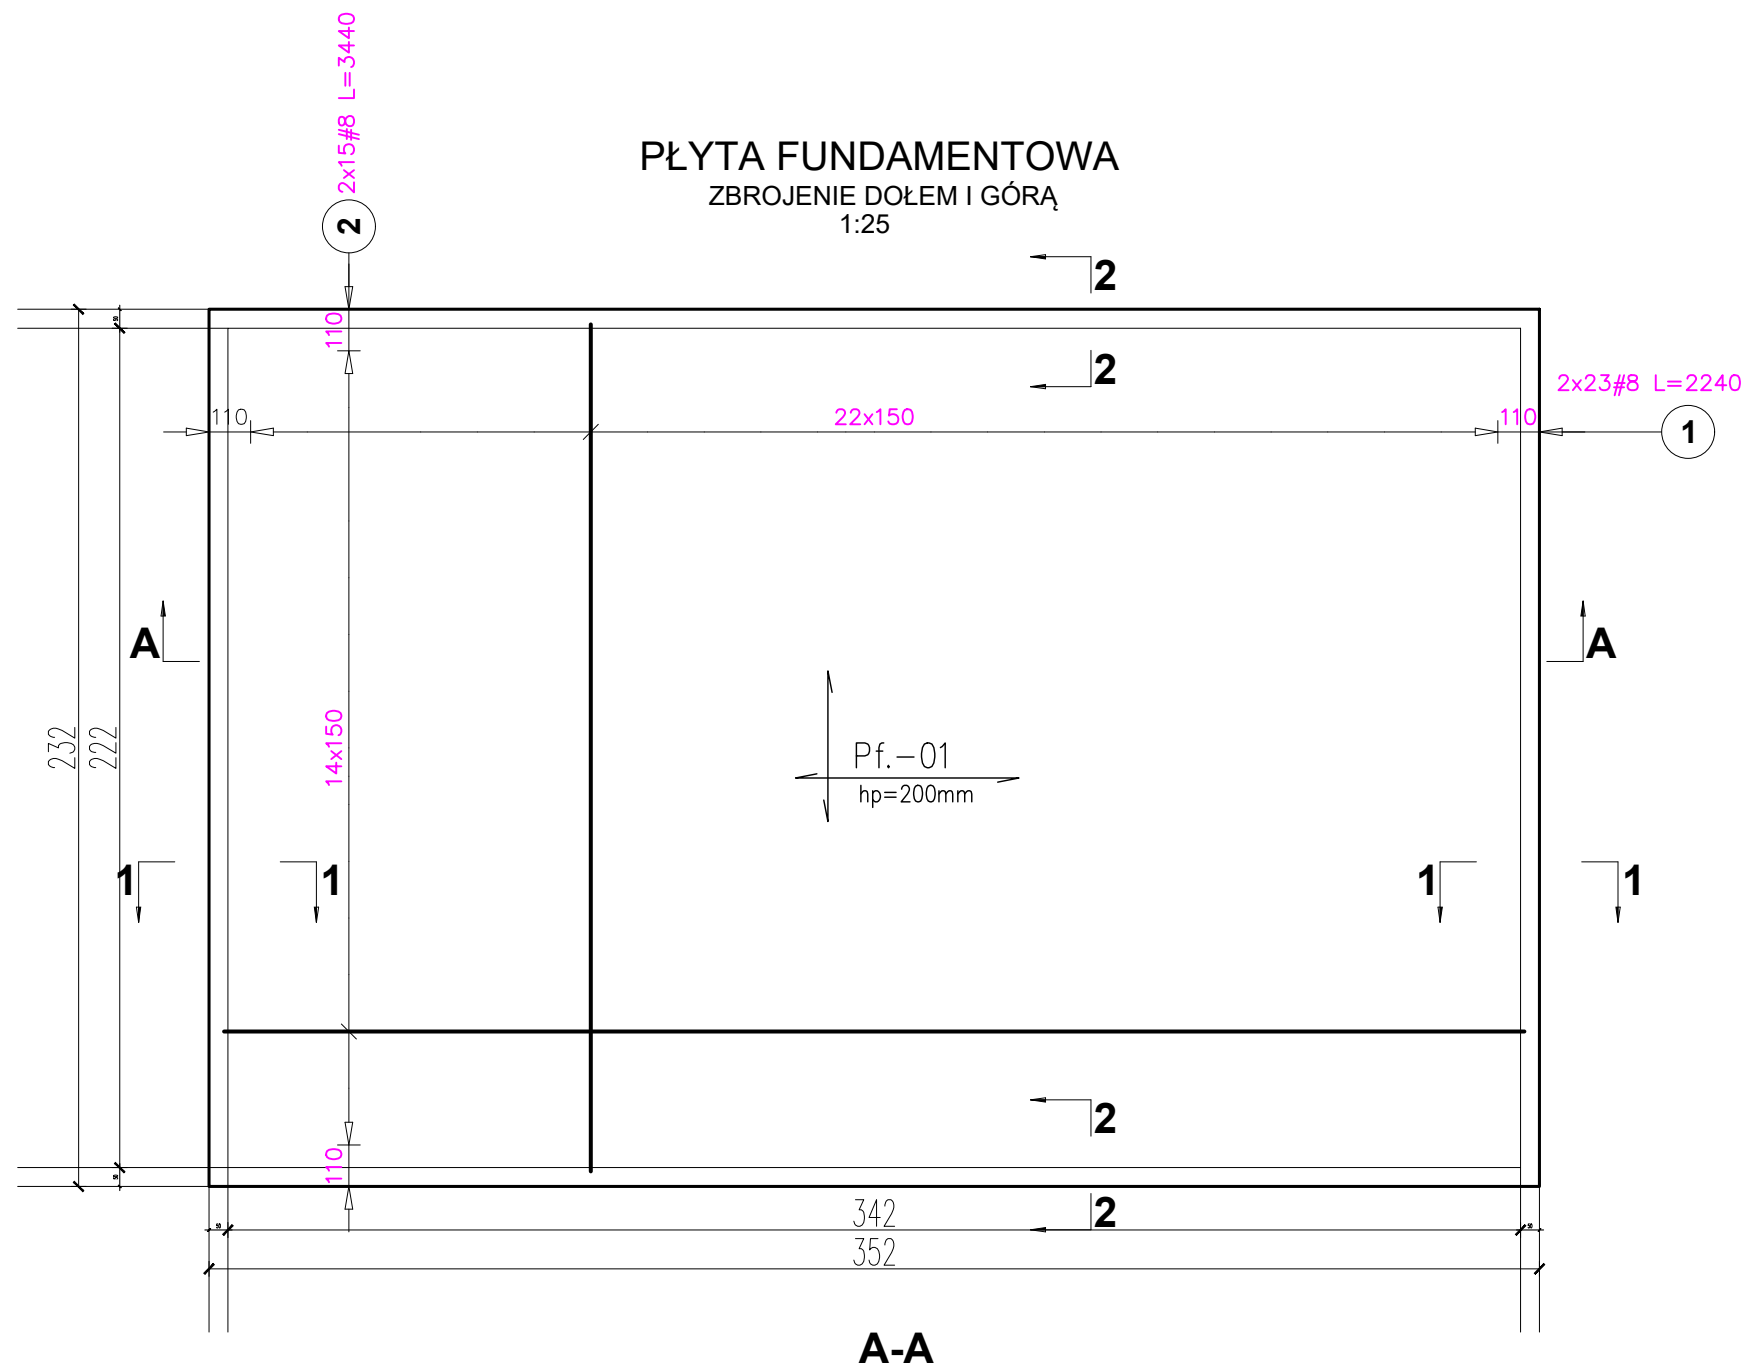

INWESTOR:



ORIENTACJA



BUDOWA OBIEKTÓW MAŁEJ ARCHITEKTURY W MIEJSCU PUBLICZNYM WRAZ Z UTWARDZENIEM TERENU W POSTACI ALEJEK PARKOWYCH, TORU ROWEROWEGO, NAWIERZCHNI BEZPIECZNYCH, BUDYNKU TOALETY PUBLICZNEJ WRAZ Z WEW. INSTALACJAMI WOD-KAN I ELEKTR., KANALIZACJI SANITARNEJ WEWNĘTRZNEJ W GRUNCIE, INSTALACJI WODOCIĄGOWEJ WEWNĘTRZNEJ W GRUNCIE WRAZ Z PRZYŁĄCZEM WODOCIĄGOWYM, WEWNĘTRZNEJ INST. OŚWIETLENIOWEJ, ALTANY, NA DZIAŁCE NR 1117 / 13 OBR.4. NIEDŹWIEDŹ

W RAMACH ZADANIA:
"BUDOWA PARKU RZECZNEGO W MIEJSCOWOŚCI NIEDŹWIEDŹ W GMINIE NIEDŹWIEDŹ".

NAZWA OBIEKTU
BUDOWLANEGO:

ADRES OBIEKTU: DZ. EWID. NR 1117/13 OBR.4 NIEDŹWIEDŹ

NAZWA INWESTORA: GMINA NIEDŹWIEDŹ 34-735 NIEDŹWIEDŹ 233

FAZA: PROJEKT ARCHITEKTONICZNO-BUDOWLANY

BRANŻA: ARCHITEKTURA

LOKALIZACJA: GMINA NIEDŹWIEDŹ
DZ. EWID. NR 1117/13 OBR.4 NIEDŹWIEDŹ

SKALA: 1:50

DATA: MARZEC- GRUDZIEŃ 2022R.



OBIEKT utrzymania porządku- toaleta modułowa- PŁYTA FUNDAMENTOWA

PROJEKTANT: SPECJALNOŚĆ: PODPIS: JEDNOSTKA PROJEKTOWA:

mgr inż. arch.
Barbara Kaźmirowicz
ARCHITEKTONICZNA
NR UPRAWNIENI:
MPOIA/055/2014
BIURO ARCHITEKTONICZNE
BARBARA KAŹMIROWICZ **KR80**
tel. 601-44-83-00,
email: architekt.kazmirowicz@gmail.com
ul. Długa 27 lok.16 31-147 Kraków
NIP: 676 220 76 59

NR.RYS: **AB-19**

NR.RYS:	AB-16
---------	-------

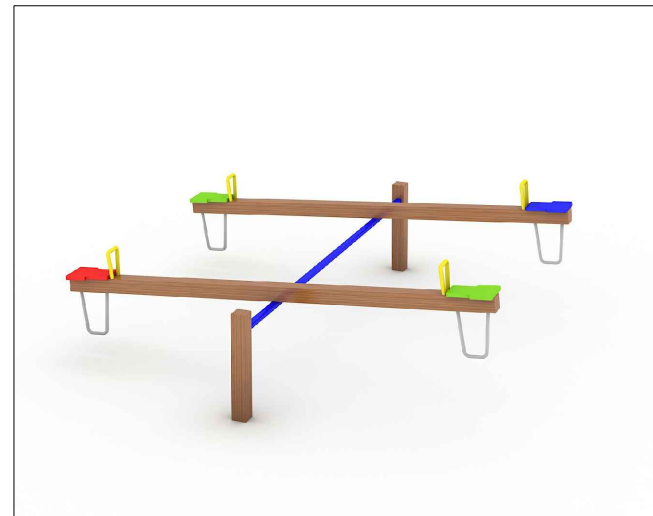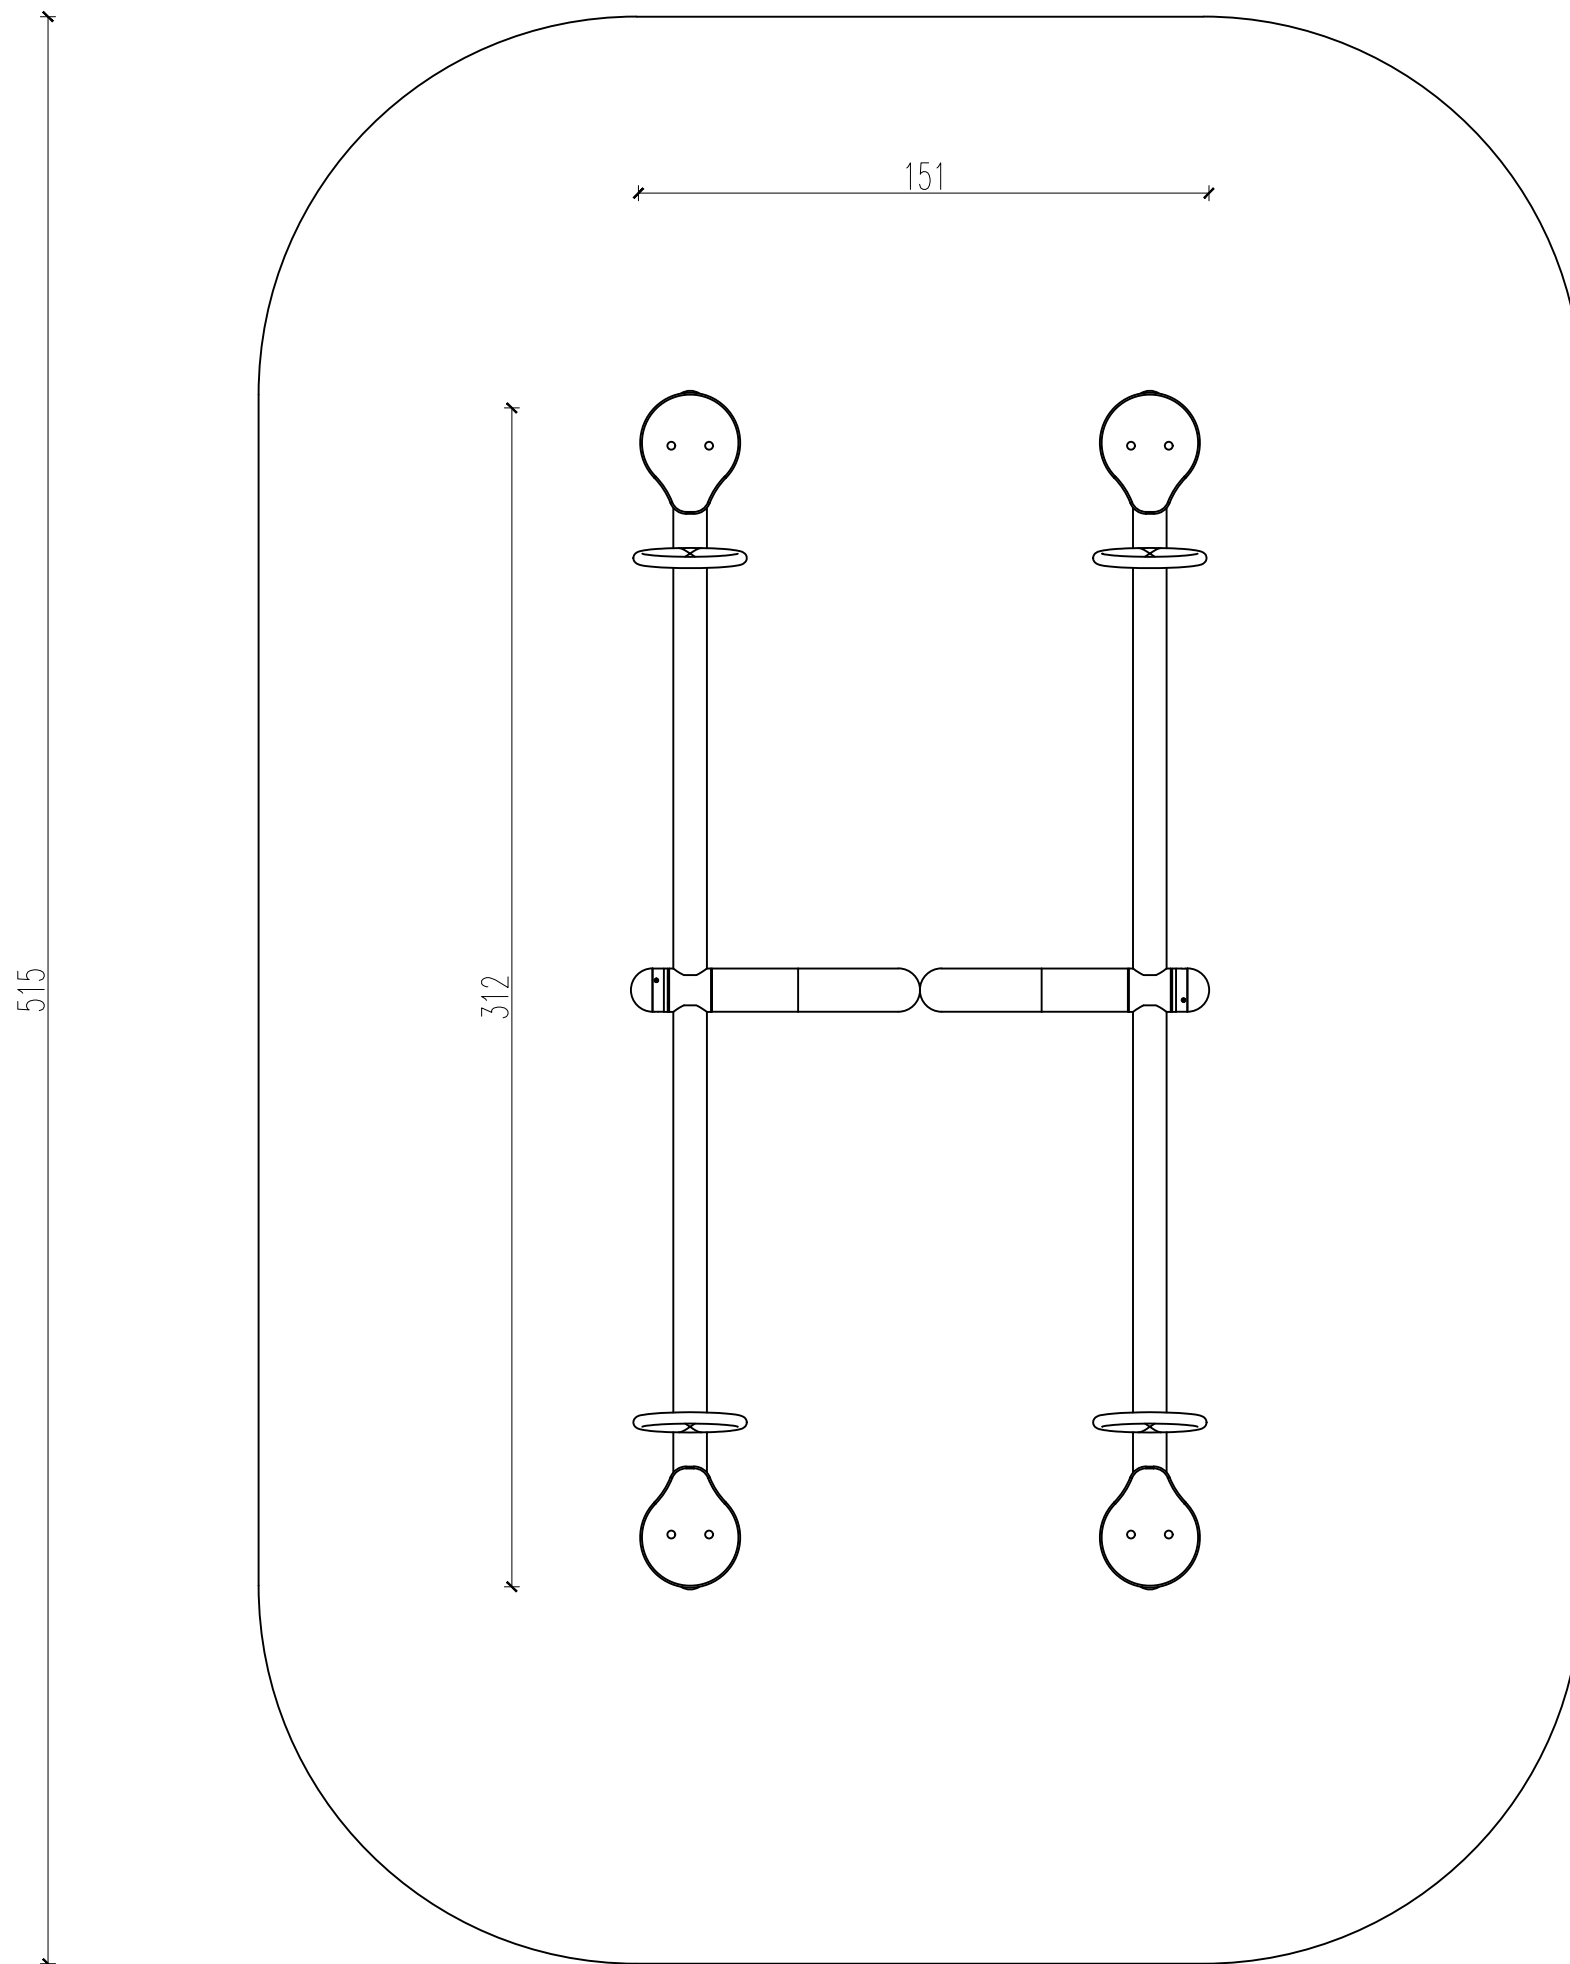

Materiały:

Konstrukcja główna zbudowana z belek drewnianych 100x100mm ,
Drażek pod huśtawkę wagową wykonano z rury stalowej Ø60mm
Siedziska wykonane ze sklejki wodoodpornej gr. 25mm lub alternatywnie z płyty HDPE.
Poręcze stalowe z rury Ø25mm.

Wszystkie elementy stalowe cynkowane ogniowo malowane farbami proszkowymi fasadowymi, natomiast elementy wykonane ze sklejki zabezpieczane farbami poliuretanowymi.

Fundamenty zaprojektowano z betonu klasy C20/25 (B 25) jako prostokątne bloki. Górna powierzchnia bloku betonowego znajdować się będzie minimum 0,4m pod powierzchnią zabawy.

INVESTOR:



ORIENTACJA



BUDOWA OBIEKTÓW MAŁEJ ARCHITEKTURY W MIEJSZU PUBLICZNYM WRAZ Z
UTWARDZENIEM TERENU W POSTACI ALEJE PARKOWYCH, TORU ROWEROWEGO,
NAWIERZCHNI BEZPIECZNYCH, BUDYNKU TOALETY PUBLICZNEJ WRAZ Z WEW.
INSTALACJAMI WOD-KAN I ELEKTR., KANALIZACJI SANITARNEJ WEWNĘTRZNEJ W GRUNCIE,
INSTALACJI WODOCIAŁOWEJ WEWNĘTRZNEJ W GRUNCIE WRAZ Z PRZYŁĄCZEM
WODOCIAŁOWYM, WEWNĘTRZNEJ INST. OŚWIEŚLENIOWEJ, ALTANY, NA DZIAŁCE NR 1117 /
13 BR.4. NIEDZIEDZ

W RAMACH ZADANIA:

"BUDOWA PARKU RZECZNEGO W MIEJSCOWOŚCI NIEDŹWIEDZ W GMINIE NIEDŹWIEDZ".

NAZWA OBIEKTU
BUDOWLANEGO:

ADRES OBIEKTU:	DZ.EWID.NR 1117/13 OBR.4 NIEDŹWIEDŹ
----------------	-------------------------------------

NAZWA INWESTORA:	GMINA NIEDŹWIEDZ 34-735 NIEDŹWIEDŹ 233
------------------	--

FAZA:	PROJEKT ARCHITEKTONICZNO-BUDOWLANY
-------	------------------------------------

BRANŽA:	ARCHITEKTURA
---------	--------------

LOKALIZACJA:	GMINA NIEDŹWIEDZ DZ. EWID. NR 1117/13 OBR.4 NIEDŹWIEDŹ
--------------	---


SKALA:	1:25
--------	------

DATA:	MARZEC- GRUDZIEŃ 2022R.
-------	-------------------------

OBIEKT MAŁEJ HUŚTAWKA WAGOWA PODWÓJNA

PROJEKTANT: SPECJALNOŚĆ:		PODPIS:	JEDNOSTKA PROJEKTOWA:
mgr inż. arch. Barbara Kaźmirowicz	ARCHITEKTONICZNA	NR UPRAWNIEN: MPOIA/055/2014	BIURO ARCHITEKTONICZNE BARBARA KAŹMIROWICZ KR80 tel. 601-44-83-00, email: architekt.kaźmirowicz@gmail.com ul. Długa 27 lok.16 31-147 Kraków NIP: 676 220 76 59
NR.RYS:			AB-21

kotwienie do 8 szt. fundamentów betonowych C25/30 Ø35x30 cm.

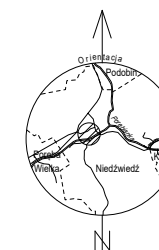

MARZEC- GRUDZIEŃ 2022R.

OBIĘKT MAŁEJ ARCH-KUCHNIA


PROJEKTANT: SPECJALNOŚĆ:		PODPIS:	JEDNOSTKA PROJEKTOWA:
mgr inż. arch. Barbara Kaźmirowicz	ARCHITEKTONICZNA	NR UPRAWNIEN: MPOIA/055/2014	BIURO ARCHITEKTONICZNE BARBARA KAŻMIROWICZ KR80 tel. 601-44-83-00, email: architekt.kaźmirowicz@gmail.com ul. Długa 27 lok.16 31-147 Kraków NIP: 676 220 76 59
NR. RYS:			AB-20



274



kotwienie głównej konstrukcji do fundamentu betonowego prefabrykowanego 80cmx80cm
w przypadku fundamentu dedykowanego należy dokrać wg wytycznych producenta

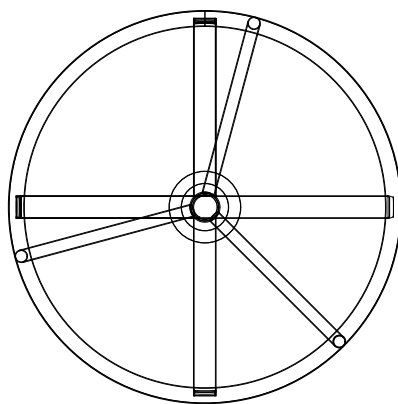

"BUDOWA PARKU RZECZNEGO W MIEJSCOWOŚCI NIEDŹWIEDZ W GMINIE NIEDŹWIEDZ".

DZ. EWID. NR 1117/13 OBR.4 NIEDŹWIEDŹ

	GMINA NIEDŹWIEDZ 34-735 NIEDŹWIEDŹ 233
--	--

GMINA NIEZWIĘDZ 34-755 NIEZWIĘDZ 253 PROJEKT ARCHITEKTONICZNO-BUDOWLANY
--

PROJEKT ARCHITEKTURA	
----------------------	--

GMINA NIEDŹWIE

GMINA NIEDŹWIEDZ
DZ. EWID. NR 1117/13 OBR.4 NIEDŹWIEDŹ

	1:50
--	------

MARZEC- GRUDZIEŃ 2022R.

		NIP: 676 220 76 59

--	--	--	--


[illegible][illegible]

--	--	--	--



[illegible][illegible]

	NR.RYS: AB-14
--	----------------------


SŁUPKI DO SIATKI DO GIER ZESPOŁOWYCH

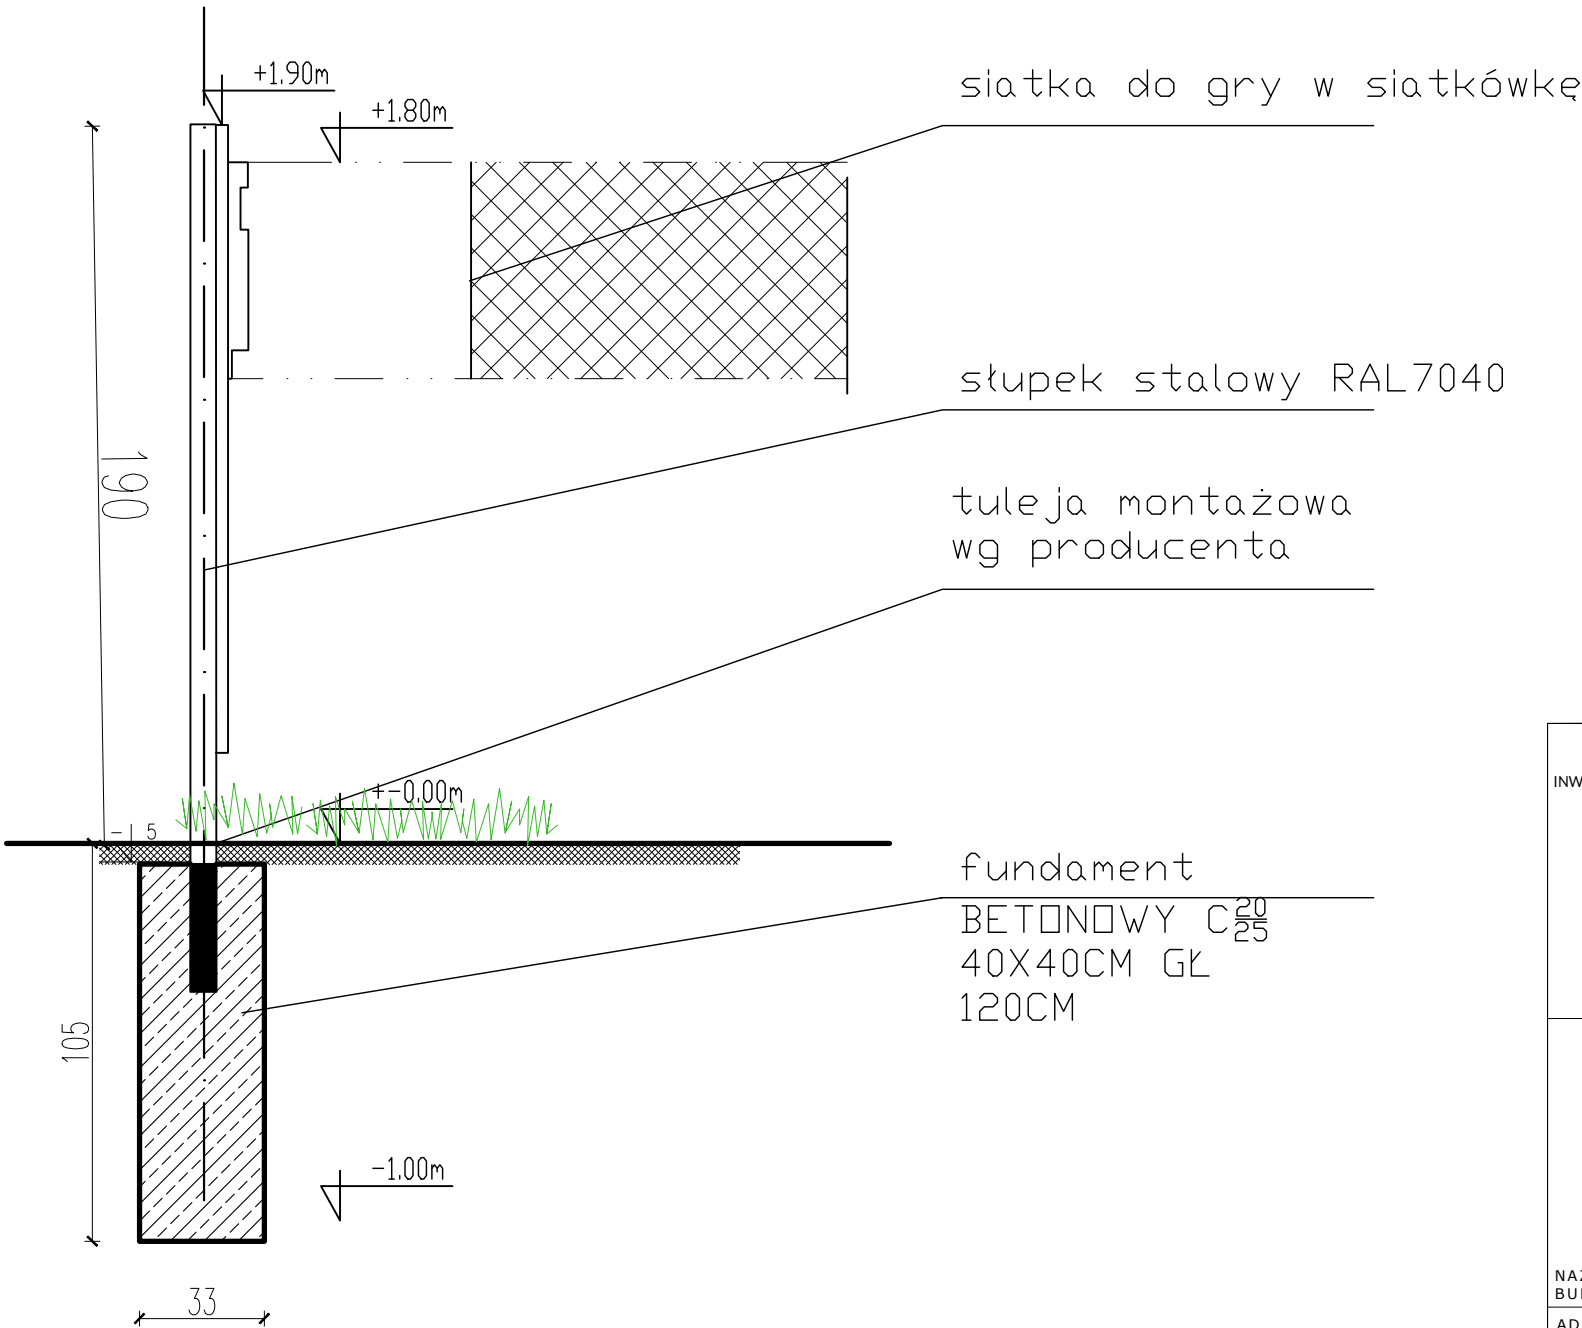

INWESTOR:			ORIENTACJA		
		BUDOWA OBIEKTÓW MAŁEJ ARCHITEKTURY W MIEJSCU PUBLICZNYM WRAZ Z UTWARDZENIEM TERENU W POSTACI ALEJEK PARKOWYCH, TORU ROWEROWEGO, NAWIERZCHNI BEZPIECZNYCH, BUDYNKU TOALETY PUBLICZNEJ WRAZ Z WEW. INSTALACJAMI WOD-KAN I ELEKTR., KANALIZACJI SANITARNEJ WEWNĘTRZNEJ W GRUNCIE, INSTALACJI WODOCIĄGOWEJ WEWNĘTRZNEJ W GRUNCIE WRAZ Z PRZYŁĄCZEM WODOCIĄGOWYM, WEWNĘTRZNEJ INST. OŚWIETLENIOWEJ, ALTANY, NA DZIAŁCE NR 1117 / 13 OBR.4. NIEDŹWIEDŹ			
NAZWA OBIEKTU BUDOWLANEGO:		W RAMACH ZADANIA: "BUDOWA PARKU RZECZNEGO W MIEJSCOWOŚCI NIEDŹWIEDŹ W GMINIE NIEDŹWIEDŹ".			
ADRES OBIEKTU:		DZ. EWID. NR 1117/13 OBR.4 NIEDŹWIEDŹ			
NAZWA INWESTORA:		GMINA NIEDŹWIEDŹ 34-735 NIEDŹWIEDŹ 233			
FAZA:		PROJEKT ARCHITEKTONICZNO-BUDOWLANY			
BRANŻA:		ARCHITEKTURA			
LOKALIZACJA:		GMINA NIEDŹWIEDŹ DZ. EWID. NR 1117/13 OBR.4 NIEDŹWIEDŹ			
SKALA:		1: 50			
DATA:		MARZEC- GRUDZIEŃ 2022R.			
OBIEKT MAŁEJ ARCH słupki do gier zespołowych					
PROJEKTANT:		SPECJALNOŚĆ:		PODPIS:	JEDNOSTKA PROJEKTOWA:
mgr inż. arch. Barbara Kaźmirowicz		ARCHITEKTONICZNA		NR UPRAWNIENIŃ: MPOIA/055/2014	BIURO ARCHITEKTONICZNE BARBARA KAŹMIROWICZ KR80 tel. 601-44-83-00, email: architekt.kazmirowicz@gmail.com ul. Długa 27 lok.16 31-147 Kraków NIP: 676 220 76 59
NR.RYS: AB-10					

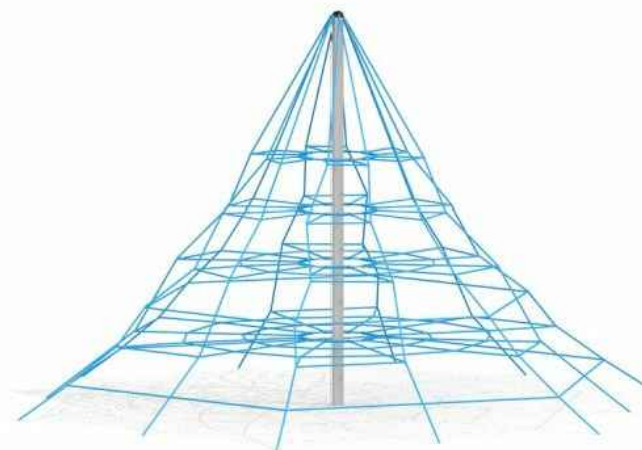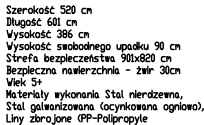

ORIENTACJA

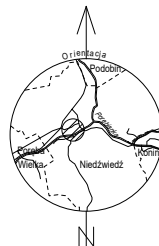

BUDOWA OBIEKTÓW MAŁEJ ARCHITEKTURY W MIEJSCU PUBLICZNYM WRAZ Z
URZĄDZANIEM TERENU W POSTACI ALEJEK PARKOWYCH, TORU ROWEROWEGO,
NAWIERZCHNI BEZPIECZNYCH, BUDYNKU TOALETY PUBLICZNEJ WRAZ Z WEW.
INSTALACJAMI WOD-KAN I ELEKTR., KANALIZACJĄ SANITARNEJ WEWNĘTRZNEJ W GRUNCIE,
INSTALACJĄ WODOCIĄGOWEJ WEWNĘTRZNEJ W GRUNCIE WRAZ Z PRZYŁĄCZEM
WODOCIĄGOWYCH, WEWNĘTRZNEJ INST. OŚWIETLENIOWEJ, ALTANY, NA DZIAŁCE NR 1117/
13 OBR.4. NIEDZIEDZ

W RAMACH ZADANIA:

"BUDOWA PARKU RZECZNEGO W MIEJSCOWOŚCI NIEDŹWIEDZ W GMINIE NIEDŹWIEDZ".

ADRES OBIEKTU: DZ.EWID.NR 1117/13 OBR.4 NIEDŹWIEDŹ

NAZWA INWESTORA: GMINA NIEDŹWIEDZ 34-735 NIEDŹWIEDŹ 233

FAZA:	PROJEKT ARCHITEKTONICZNO-BUDOWLANY
-------	------------------------------------

BRANŽA:	ARCHITEKTURA
---------	--------------

LOKALIZACJA: GMINA NIEDŹWIEDZ
DZ. EWID. NR 1117/13 OBR.4 NIEDŹWIEDZ

SKALA:	1:50
--------	------

DATA:	MARZEC- GRUDZIEŃ 2022R.
-------	-------------------------


OBIEKT MAŁEJ ARCH- WSPINACZKA PAJĄK

PROJEKTANT:	SPECJALNOŚĆ:	PODPIS:	JEDNOSTKA PROJEKTOWA:
mgr inż. arch. Barbara Kaźmirowicz	ARCHITEKTONICZNA	NR UPRAWNIENI: MPOIA/055/2014	
NR.RYS:			AB-07

s p o s ó b
m o n t a ż u
urządzenia
wg zaleceń
producenta

URZĄDZENIE WYKONANE
ZGODNIE Z NORMĄ
EN16630. STAL
NIERDZEWNA MALOWANA
NA KOLOR RAL: 7040 1040

URZĄDZENIE MUSI
POSIADAĆ certyfikat
E N 1 6 6 3 0
SPOSÓB MONTAZU NALEŻY
POTWIERDZIĆ U
DOSTAWCY
URZĄDZENIA. STREFA
BEZPIECZEŃSTWA MUSI
POZOSTAWAĆ WOLNA
OD OBIEKTÓW
BUDOWALNYCH (ŁAWKI
KOSZE ITP. ORAZ
NASADZEŃ ZIELENI)

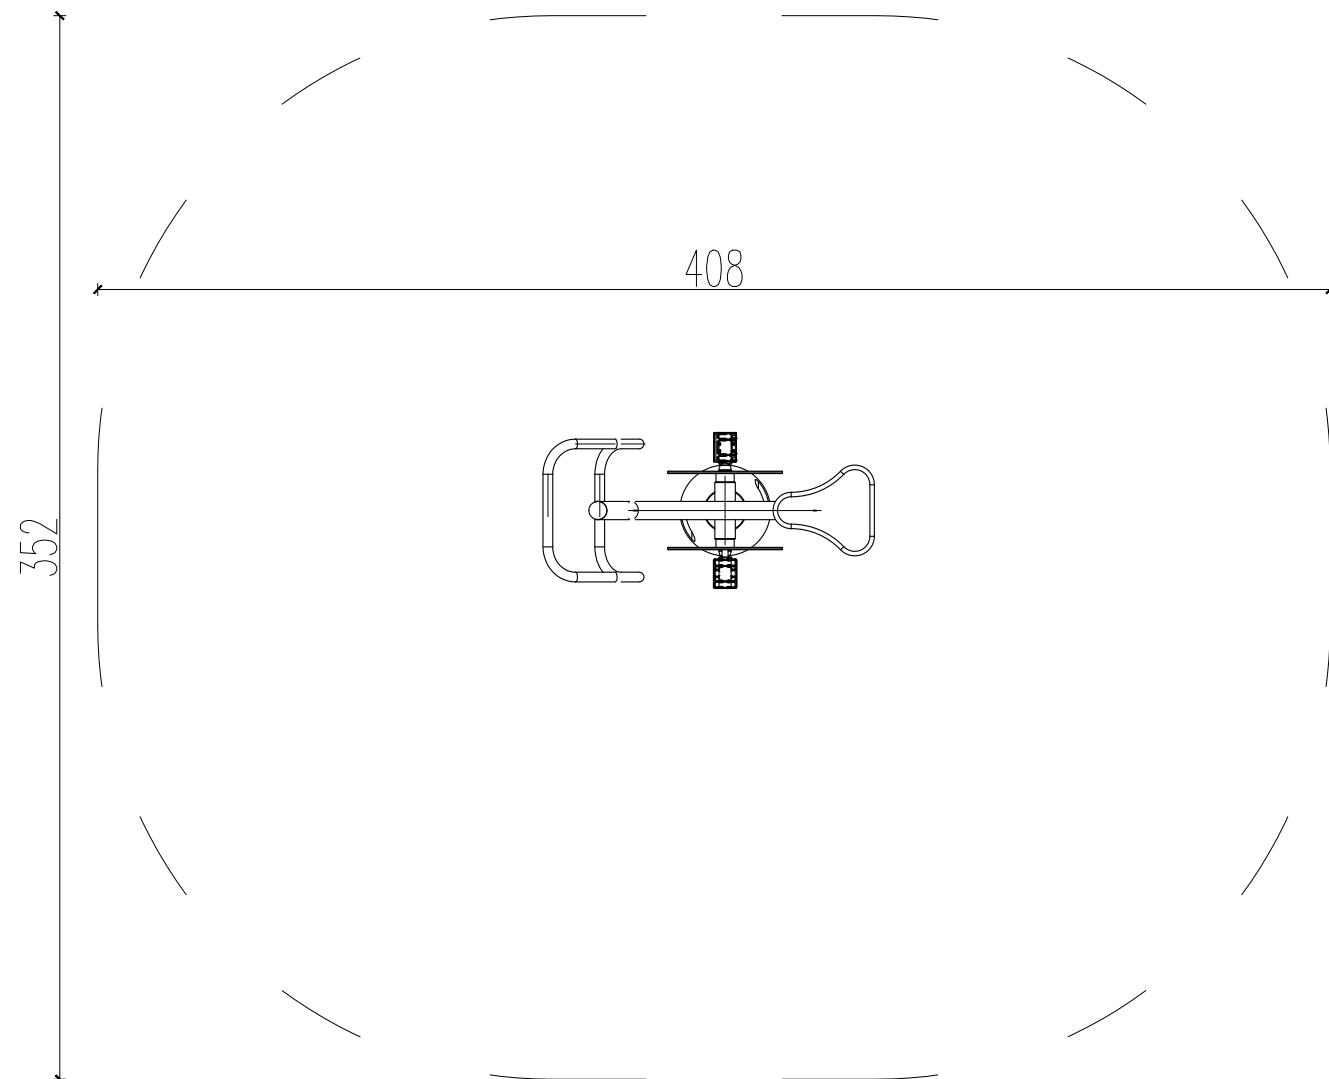

1101


od strony zieleńca obrzeże typu eko-bord 8cm

441

od strony alejki rzędna dostosować do projektowanego ciągu pieszego



ORIENTACJA

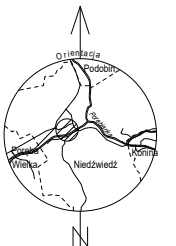

BUDOWA OBIEKTÓW MAŁEJ ARCHITEKTURY W MIEJSCU PUBLICZNYM WRAZ Z
UTWARDZENIEM TERENU W POSTACI ALEJEK PARKOWYCH, TORU ROWEROWEGO,
NAWIERZCHNI BEZPIECZNYCH, BUDYNKU TOALETY PUBLICZNEJ WRAZ Z WEW.
INSTALACJAMI WOD-KAN I ELEKTR., KANALIZACJI SANITARNEJ WEWNĘTRZNEJ W GRUNCIE,
INSTALACJI WODOCIAŁOWEJ WEWNĘTRZNEJ W GRUNCIE WRAZ Z PRZYŁĄCZEM
WODOCIAŁOWYM, WEWNĘTRZNEJ INST. OŚWIETLENIOWEJ, ALTANY, NA DZIAŁCE NR 1117/
13 OBR.4. NIEDZIEDŹ

W RAMACH ZADANIA:

"BUDOWA PARKU RZECZNEGO W MIEJSCOWOŚCI NIEDŹWIEDZ W GMINIE NIEDŹWIEDZ".

NAZWA OBIEKTU BUDOWLANEGO:	"BUDOWA PARKU RZECZNEGO W MIEJSCOWOŚCI NIEDŹWIEDZ W GMINIE NIEDŹWIEDZ".
ADRES OBIEKTU:	DZ. EWID. NR 1117/13 OBR.4 NIEDŹWIEDŹ
NAZWA INWESTORA:	GMINA NIEDŹWIEDZ 34-735 NIEDŹWIEDŹ 233
FAZA:	PROJEKT ARCHITEKTONICZNO-BUDOWLANY
BRANŻA:	ARCHITEKTURA
LOKALIZACJA:	GMINA NIEDŹWIEDZ DZ. EWID. NR 1117/13 OBR.4 NIEDŹWIEDŹ
SKALA:	1:25
DATA:	MARZEC- GRUDZIEŃ 2022R.


URZĄDZENIA SIŁOWNI PŁENEROWEJ ROWER

PROJEKTANT:	SPECJALNOŚĆ:	PODPIS:	JEDNOSTKA PROJEKTOWA:
mgr inż. arch. Barbara Kaźmirowicz	ARCHITEKTONICZNA	NR UPRAWNIENI: MPOIA/055/2014	BIURO ARCHITEKTONICZNE BARBARA KAŹMIROWICZ KR80 tel. 601-44-83-00, email: architekt.kazmirowicz@gmail.com ul. Długa 27 lok.16 31-147 Kraków NIP: 606 220 76 59
			NR RYS: AB-05


URZĄDZENIE WYKONANE
ZGODNIE Z NADRMĄ
EN16630. STAL
NIERDZEWNA MALOWANA
NA KOLOR RAL: 7040 1040

s p o s ó b
m o n t a ż u
u r z ą d z e n i a
w g z a l e c e ń
p r o d u c e n t a

URZĄDZENIE MUSI
POSIADAĆ certyfikat
E N 1 6 6 3 0
SPOSÓB MONTAZU NALEŻY
POTWIERDZIĆ U
D O S T A W C Y
URZĄDZENIA. STREFA
BEZPIECZEŃSTWA MUSI
POZOSTAWAĆ WOLNA
O D O B I E K T Ó W
BUDOWALNYCH (ŁAWKI
KOSZE ITP. ORAZ
NASADZENIE ZIELENI)

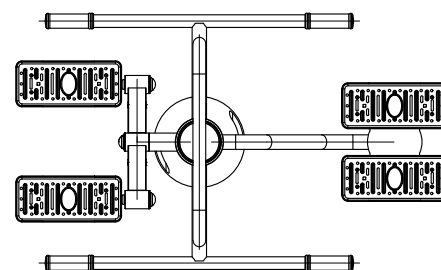

ORIENTACJA

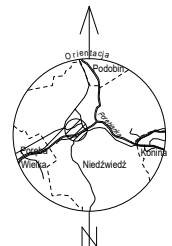

BUDOWA OBIEKTÓW MAŁEJ ARCHITEKTURY W MIEJSCU PUBLICZNYM WRAZ Z
UTWARDZENIEM TERENU W POSTACI ALEJEK PARKOWYCH, TORU ROWEROWEGO,
NAWIERZCHNI BEZPIECZNYCH, BUDYNKU TOALETY PUBLICZNEJ WRAZ Z WEW.
INSTALACJAMI WODO-KAN I ELEKTR., KANALIZACJI SANITARNEJ WEWNĘTRZNEJ W GRUNCIE,
INSTALACJI WODOCIĄGOWEJ WEWNĘTRZNEJ W GRUNCIE WRAZ Z PRZYŁĄCZEM
WODOCIĄGOWYM, WEWNĘTRZNEJ INST. OŚWIETLENIOWEJ, ALTANY, NA DZIAŁECIE NR 1117/
13 OBR.4. NIEDZIEDZIEĆ

W RAMACH ZADANIA:

"BUDOWA PARKU RZECZNEGO W MIEJSCOWOŚCI NIEDŹWIEDZ W GMINIE NIEDŹWIEDZ".

NAZWA OBIEKTU
BUDOWLANEGO:

ADRES OBIEKTU:	DZ.EWID.NR 1117/13 OBR.4 NIEDŹWIEDŹ
----------------	-------------------------------------

NAZWA INWESTORA:	GMINA NIEDŹWIEDZ 34-735 NIEDŹWIEDŹ 233
------------------	--

FAZA:	PROJEKT ARCHITEKTONICZNO-BUDOWLANY
-------	------------------------------------

BRANŽA:	ARCHITEKTURA
---------	--------------

LOKALIZACJA:	<p>GMINA NIEDŹWIEDZ</p> <p>DZ. EWID. NR 1117/13 OBR.4 NIEDŹWIEDŹ</p>
--------------	--



SKALA:	1:25
--------	------

DATA:	MARZEC- GRUDZIEŃ 2022R.
-------	-------------------------


URZĄDZENIA SIŁOWNI PŁENEROWEJ STEPER + TWISTER

PROJEKTANT:	SPECJALNOŚĆ:	PODPIS:	JEDNOSTKA PROJEKTOWA:
mgr inż. arch. Barbara Kaźmirowicz	ARCHITEKTONICZNA	NR UPRAWNIENI: MPOIA/055/2014	BIURO ARCHITEKTONICZNE BARBARA KAŻMIROWICZ KR80 tel. 601-44-83-00, email: architekt.kazmirowicz@gmail.com ul. Długa 27 lok.116 31-147 Kraków NIP: 676 220 76 59
			NR RYS: AB-04A

NR.RYS: AB-04A

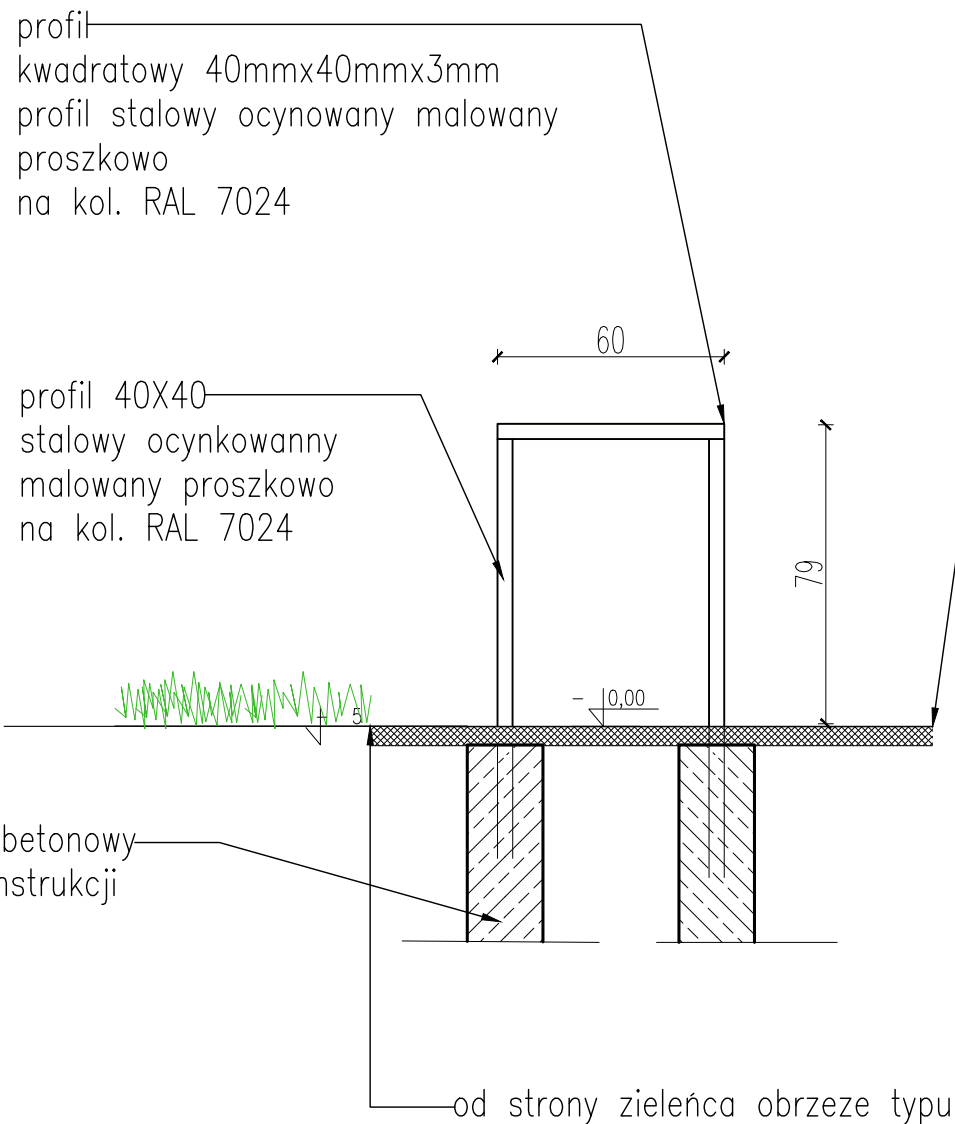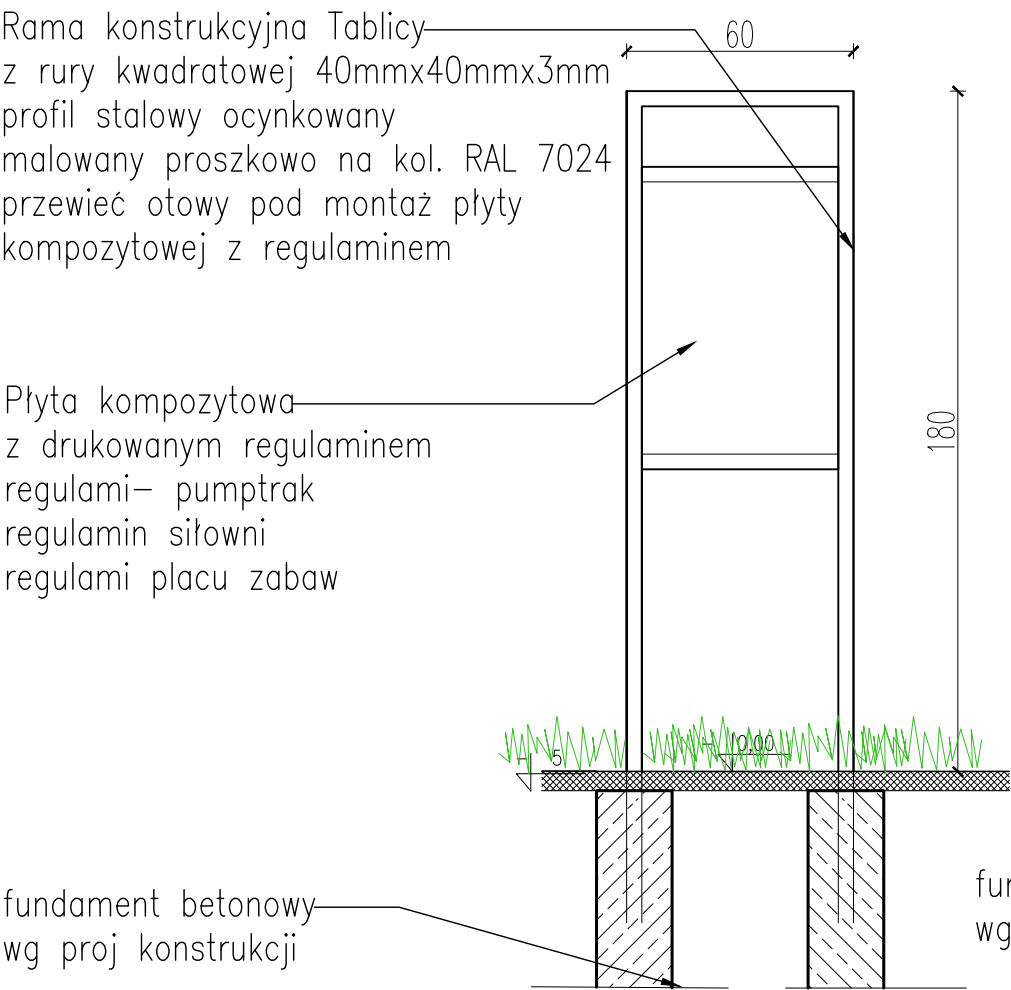

SKALA 1:20

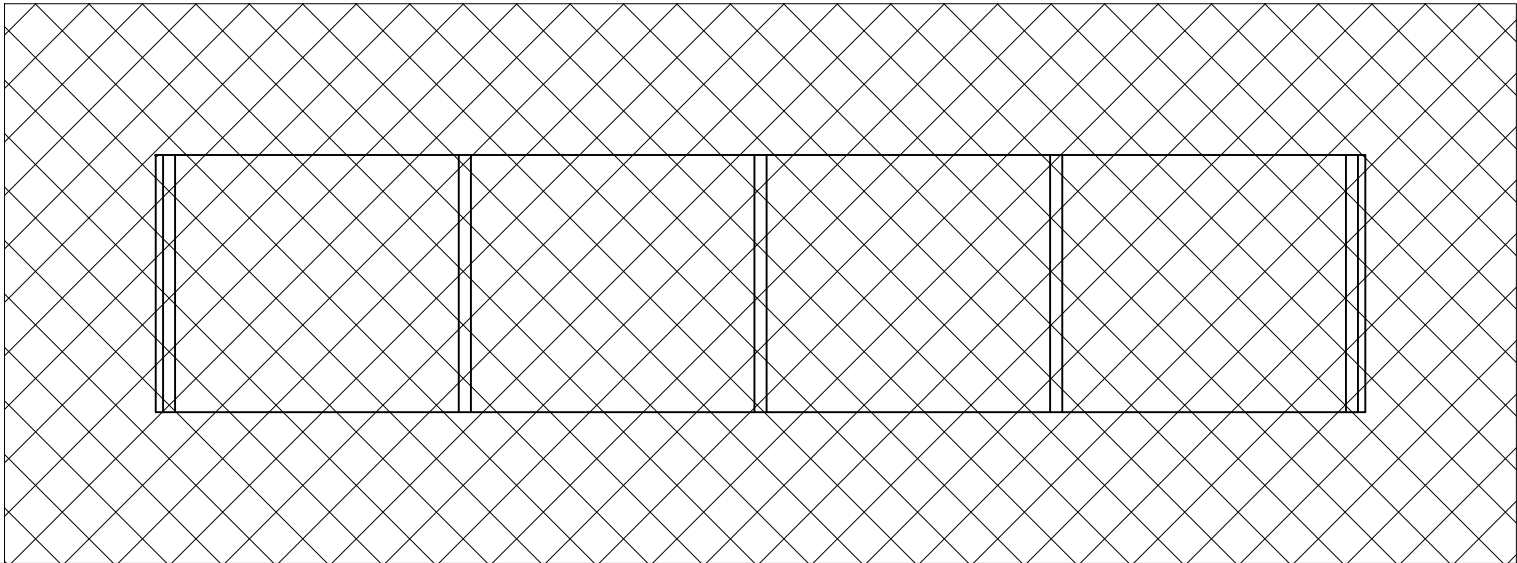


SKALA 1:25

INWESTOR:		ORIENTACJA	
NAZWA OBIEKTU BUDOWLANEGO:	BUDOWA OBIEKTÓW MAŁEJ ARCHITEKTURY W MIEJSCU PUBLICZNYM WRAZ Z UTWARDZENIEM TERENU W POSTACI ALEJEK PARKOWYCH, TORU ROWEROWEGO, NAWIERZCHNI BEZPIECZNYCH, BUDYNKU TOALETY PUBLICZNEJ WRAZ Z WEW. INSTALACJAMI WOD-KAN I ELEKTR., KANALIZACJI SANITARNEJ WEWNĘTRZNEJ W GRUNCIE, INSTALACJI WODOCIĄGOWEJ WEWNĘTRZNEJ W GRUNCIE WRAZ Z PRZYŁĄCZEM WODOCIĄGOWYM, WEWNĘTRZNEJ INST. OŚWIETLENIOWEJ, ALTANY, NA DZIAŁCE NR 1117 / 13 OBR.4. NIEDŹWIEDŹ		
ADRES OBIEKTU:	DZ. EWID. NR 1117/13 OBR.4 NIEDŹWIEDŹ		
NAZWA INWESTORA:	GMINA NIEDŹWIEDŹ 34-735 NIEDŹWIEDŹ 233		
FAZA:	PROJEKT ARCHITEKTONICZNO-BUDOWLANY		
BRANŻA:	ARCHITEKTURA		
LOKALIZACJA:	GMINA NIEDŹWIEDŹ DZ. EWID. NR 1117/13 OBR.4 NIEDŹWIEDŹ		
SKALA:	1:500		
DATA:	MARZEC- GRUDZIEŃ 2022R.		
STOJAKI ROWEROWE TABLICE Z REGULAMINEM			
PROJEKTANT:	SPECJALNOŚĆ:	PODPIS:	JEDNOSTKA PROJEKTOWA:
mgr inż. arch. Barbara Kaźmirowicz	ARCHITEKTONICZNA	NR UPRAWNIENI: MPOIA/055/2014	BIURO ARCHITEKTONICZNE BARBARA KAŹMIROWICZ KR80 tel. 601-44-83-00, email: architekt.kazmirowicz@gmail.com ul. Długa 27 lok.16 31-147 Kraków NIP: 676 220 76 59
			NR.RYS: AB-03

MOCOWANIE HUSTAWKI
NA SPRĘŻYNIE,
SPRĘŻYNE
NALEŻY ZABEZPIECZYĆ
PRZED MOŻLIWIOŚCIĄ
DEMONTAŻU


DESKI NA HUŚTAWCE DREWNIANE
MIN 2CM WZMACNIANE PŁASKOWNIKIEM
STALOWYM MIN 3MM GRUBOSCII,
OCYNKOWANYM MALOWANYM
PROSZKOWO NA KOLOR 7024 ,
JAK POZOSTAŁE EL. STALOWE,
RAMA HUŚTAWKI MOŻE ZOSTAĆ WYKONANA
W OPARCIU O STALOWY
DWUTEJOWNIK DO KCEPTACJI
NA ETAPIE DOBORU
KARTY MATERIAŁOWEJ

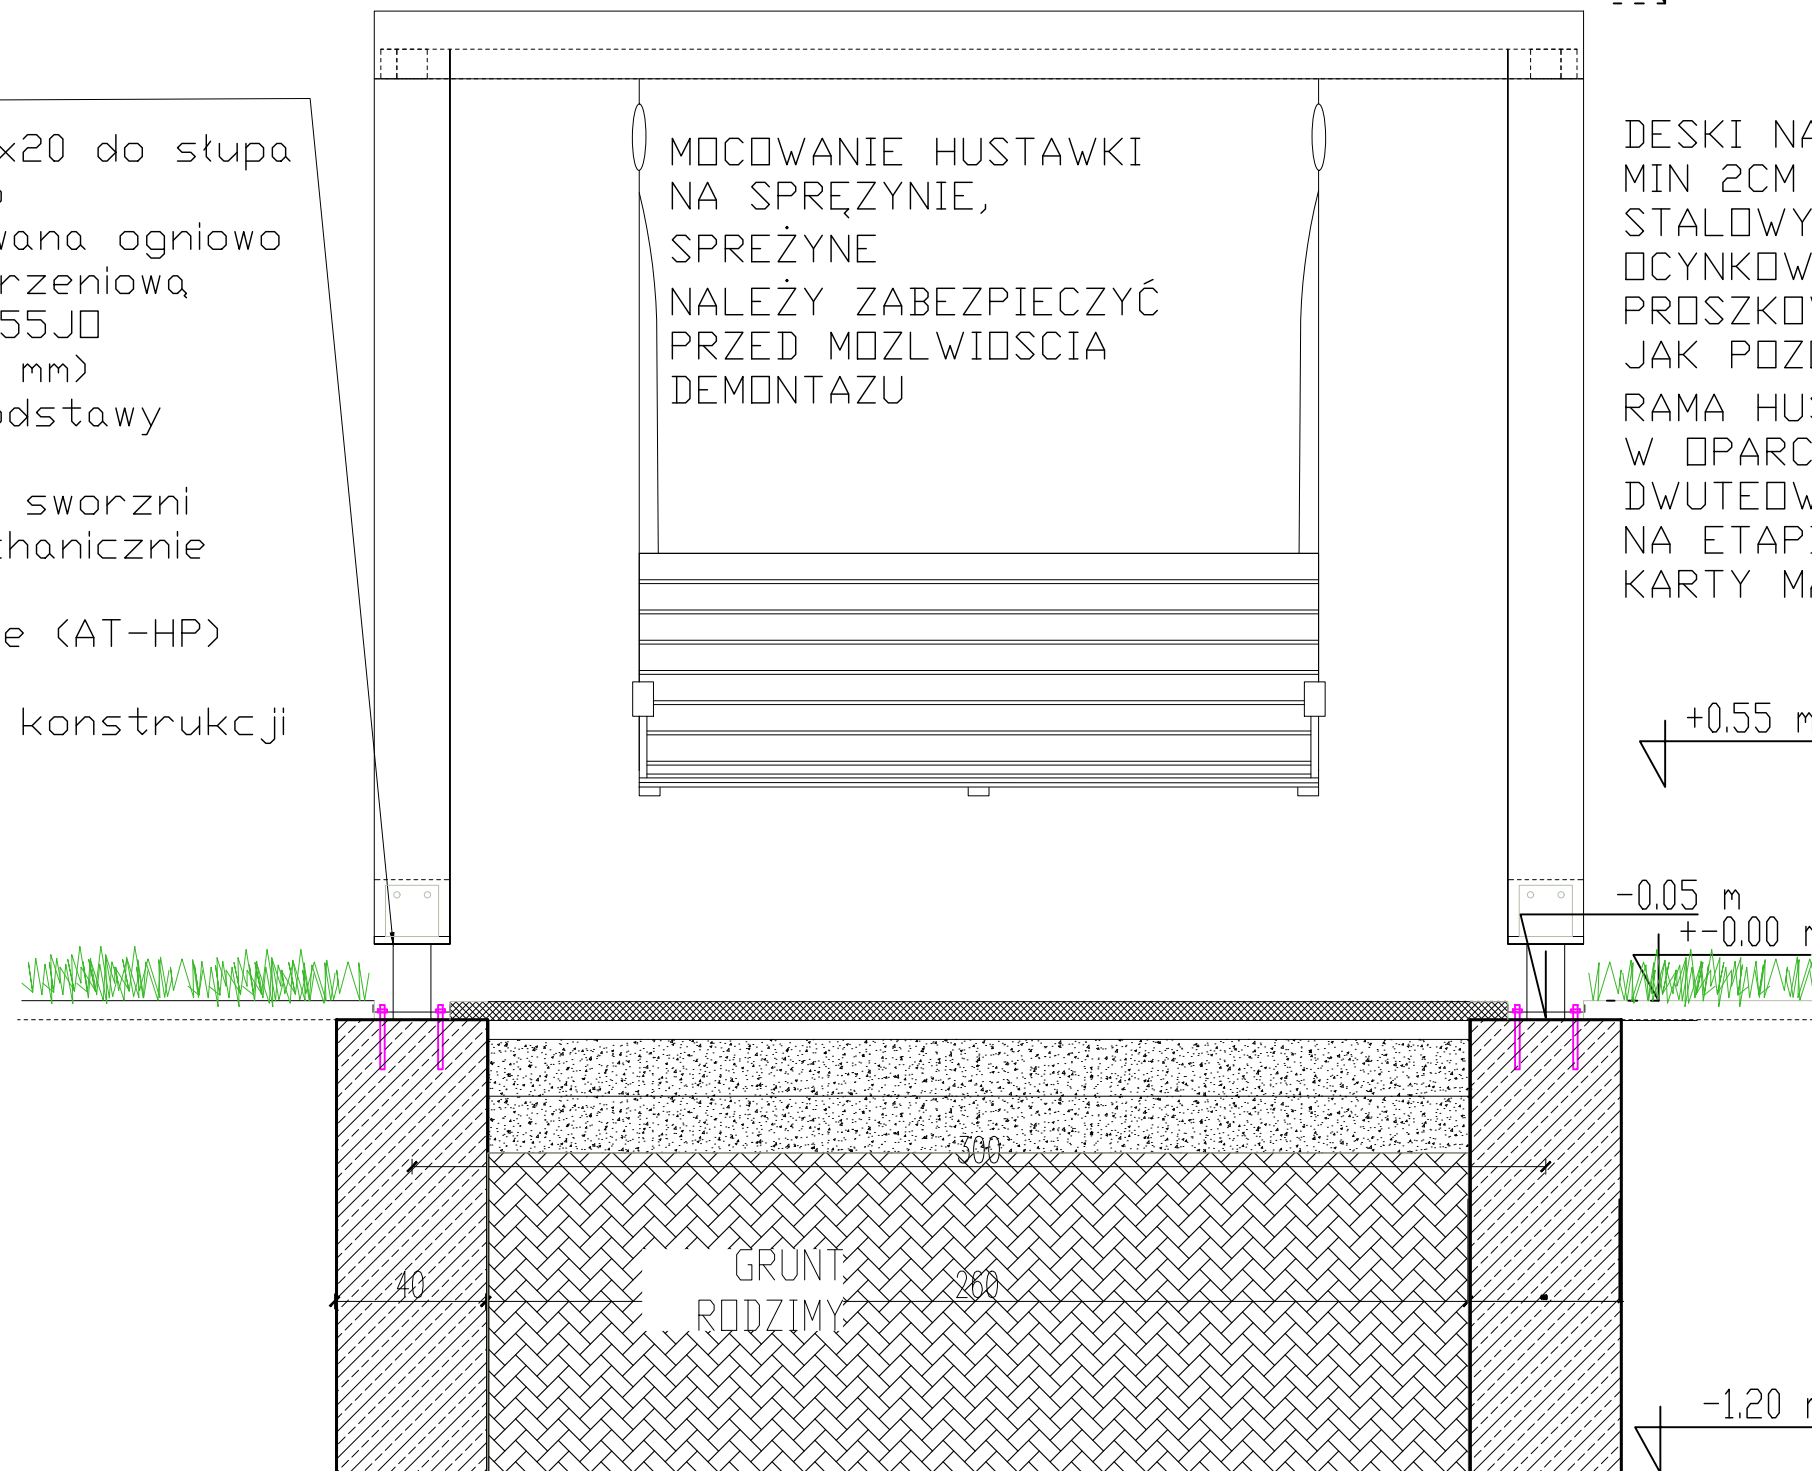

W PRZYPADKU WYBORU OBIEKTU MAŁEJ ARCHITEKTURY
NIE STANOWIĄCEGO PRODUKT SERYJNIE PRODUKOWANY
PRZED PRZYSTĄPIENIEM DO WYKONANIA NALEŻY PRZEDSTAWIĆ
PROJEKTANTOWI DO AKCEPTACJI PROJ. WARSZTATOWY, HUSTAWKI Z PERGOLA



ORIENTACJA

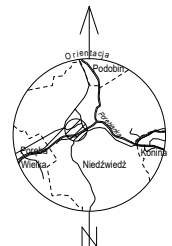

INVESTOR:

BUDOWA OBIEKTÓW MAŁEJ ARCHITEKTURY W MIEJSCU PUBLICZNYM WRAZ Z
UTWARDZENIEM TERENU W POSTACI ALTEK PARKOWYCH, TORU ROWEROWEGO,
NAWIERZCHNI BEZPIECZNYCH, BUDYNKU TOALETY PUBLICZNEJ WRAZ Z WEW.
INSTALACJAMI WODO-KAN I ELEKTR., KANALIZACJI SANITARNEJ WEWNĘTRZNEJ W GRUNCIE,
INSTALACJI WODOCIĄGOWEJ WEWNĘTRZNEJ WGRUNCIE WRAZ Z PRZYŁĄCZEM
WODOCIĄGOWYM, WEWNĘTRZNEJ INST. OŚWIETLENIOWEJ, ALTANY, NA DZIAŁCE NR 1117 /
13 OBR.4. NIEDZIEDZIEĆ

W RAMACH ZADANIA:

"BUDOWA PARKU RZECZNEGO W MIEJSCOWOŚCI NIEDŹWIEDZ W GMINIE NIEDŹWIEDZ".

NAZWA OBIEKTU
BUDOWLANEGO:

ADRES OBIEKTU:	DZ.EWID.NR 1117/13 OBR.4 NIEDŹWIEDŹ
----------------	-------------------------------------

NAZWA INWESTORA:	GMINA NIEDŹWIEDZ 34-735 NIEDŹWIEDŹ 233
------------------	--

FAZA:	PROJEKT ARCHITEKTONICZNO-BUDOWLANY
-------	------------------------------------

BRANŽA:	ARCHITEKTURA
---------	--------------

LOKALIZACJA:	<p>GMINA NIEDŹWIEDZ</p> <p>DZ. EWID. NR 1117/13 OBR.4 NIEDŹWIEDŹ</p>
--------------	--

SKALA:	1:50
--------	------

DATA:	MARZEC- GRUDZIEŃ 2022R.
-------	-------------------------

HUŚTAWKA PARKOWA

PROJEKTANT:	SPECJALNOŚĆ:
-------------	--------------



PODPIS:


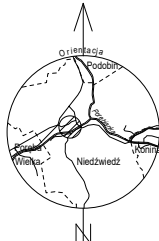
JEDNOSTKA PROJEKTOWA:

mgr inż. arch.
Barbara Kaźmirowicz ARCHITEKTONICZNA NR UPRAWNIEŃ:
MPOIA/055/2014

BIURO ARCHITEKTONICZNE
BARBARA KAŻMIROWICZ **KR80**
tel. 601-44-83-00,
email: architekt.kazmirowicz@gmail.com
ul. Długa 27 lok.16 31-147 Kraków
NP: 676 220 76 59

NR.RYS: AB-02

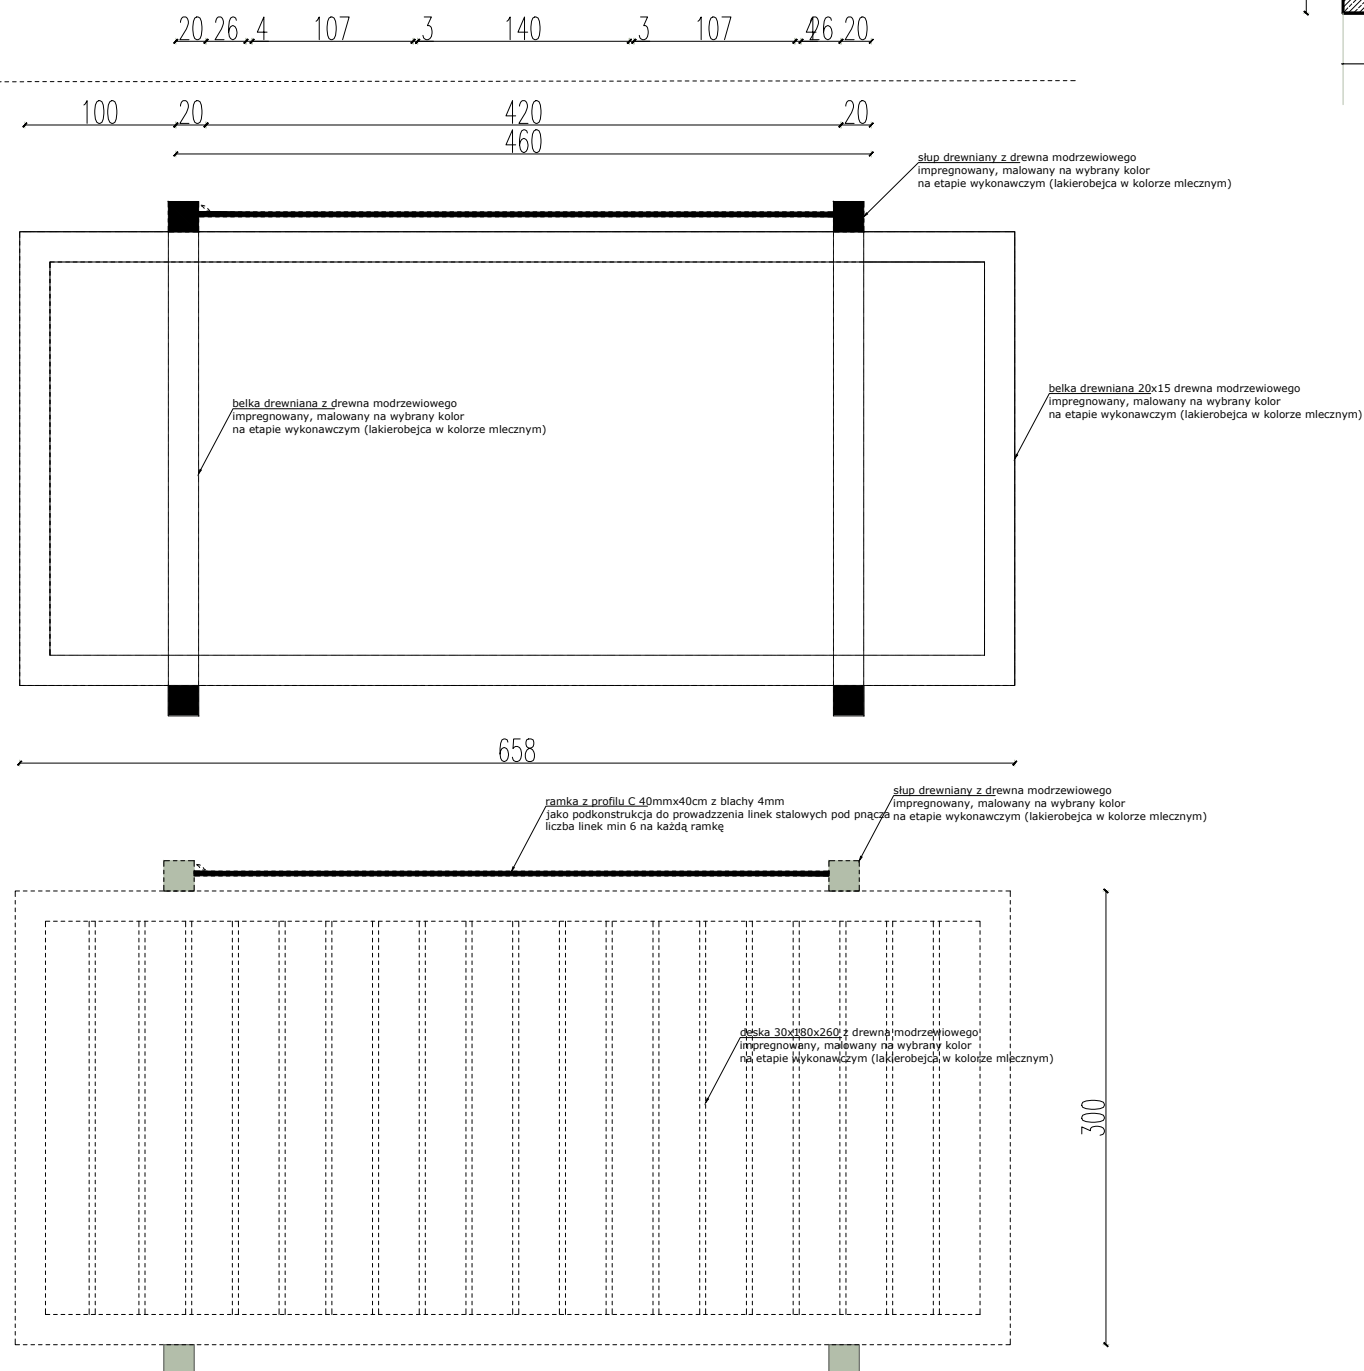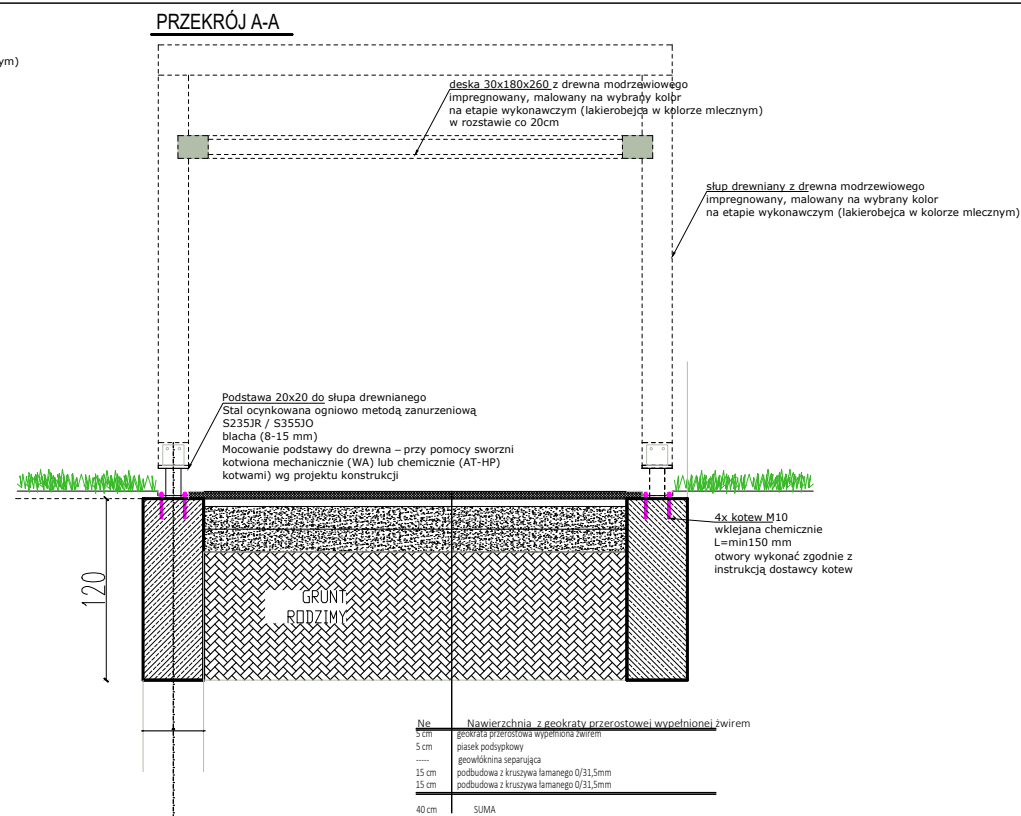

INWESTOR:				ORIENTACJA		
		<p>BUDOWA OBIEKTÓW MAŁEJ ARCHITEKTURY W MIEJSU PUBLICZNYM WRAZ Z UTWARDZENIEM TERENU W POSTACI ALEJEK PARKOWYCH, TORU ROWEROWEGO, NAWIERZCHNI BEZPIECZNYCH, BUDYNKU TOALETY PUBLICZNEJ WRAZ Z WEW. INSTALACJAMI WOD-KAN I ELEKTR., KANALIZACJI SANITARNEJ WEWNĘTRZNEJ W GRUNCIE, INSTALACJI WODOCIĄGOWEJ WEWNĘTRZNEJ W GRUNCIE WRAZ Z PRZYŁĄCZEM WODOCIĄGOWYM, WEWNĘTRZNEJ INST. OŚWIETLENIOWEJ, ALTANY, NA DZIAŁCE NR 1117 / 13 OBR.4. NIEDZWIEDŹ</p> <p>W RAMACH ZADANIA:</p> <p>"BUDOWA PARKU RZECZNEGO W MIEJSCOWOŚCI NIEDZWIEDZ W GMINIE NIEDZWIEDZ".</p>				
NAZWA OBIEKTU BUDOWLANEGO:						
ADRES OBIEKTU:		DZ. EWID. NR 1117/13 OBR.4 NIEDZWIEDŹ				
NAZWA INWESTORA:		GMINA NIEDZWIEDZ 34-735 NIEDZWIEDŹ 233				
FAZA:		PROJEKT ARCHITEKTONICZNO-BUDOWLANY				
BRANŻA:		ARCHITEKTURA				
LOKALIZACJA:		GMINA NIEDZWIEDZ DZ. EWID. NR 1117/13 OBR.4 NIEDZWIEDŹ				
SKALA:		1 : 50				
DATA:		MARZEC - GRUDZIEN 2022R.				
ALTANA PARKOWA PRZEKROJE						
PROJEKTANT:		SPECJALNOŚĆ:		PODPIS:		JEDNOSTKA PROJEKTOWA:
mgr inż. arch. Barbara Kaźmirowicz		ARCHYTEKTONICZNA		NR UPRAWNIEN: MPOIA/055/2014		BIURO ARCHYTEKTONICZNE KR80 BARBARA KAŹMIROWICZ tel. 601-44-83-00, email: architekt.kazmirowicz@gmail.com ul. Długa 27 lok.16 31-147 Kraków NIP: 676 220 76 59
NR. RYS:						AB-01