ZAŁĄCZNIK NR 3

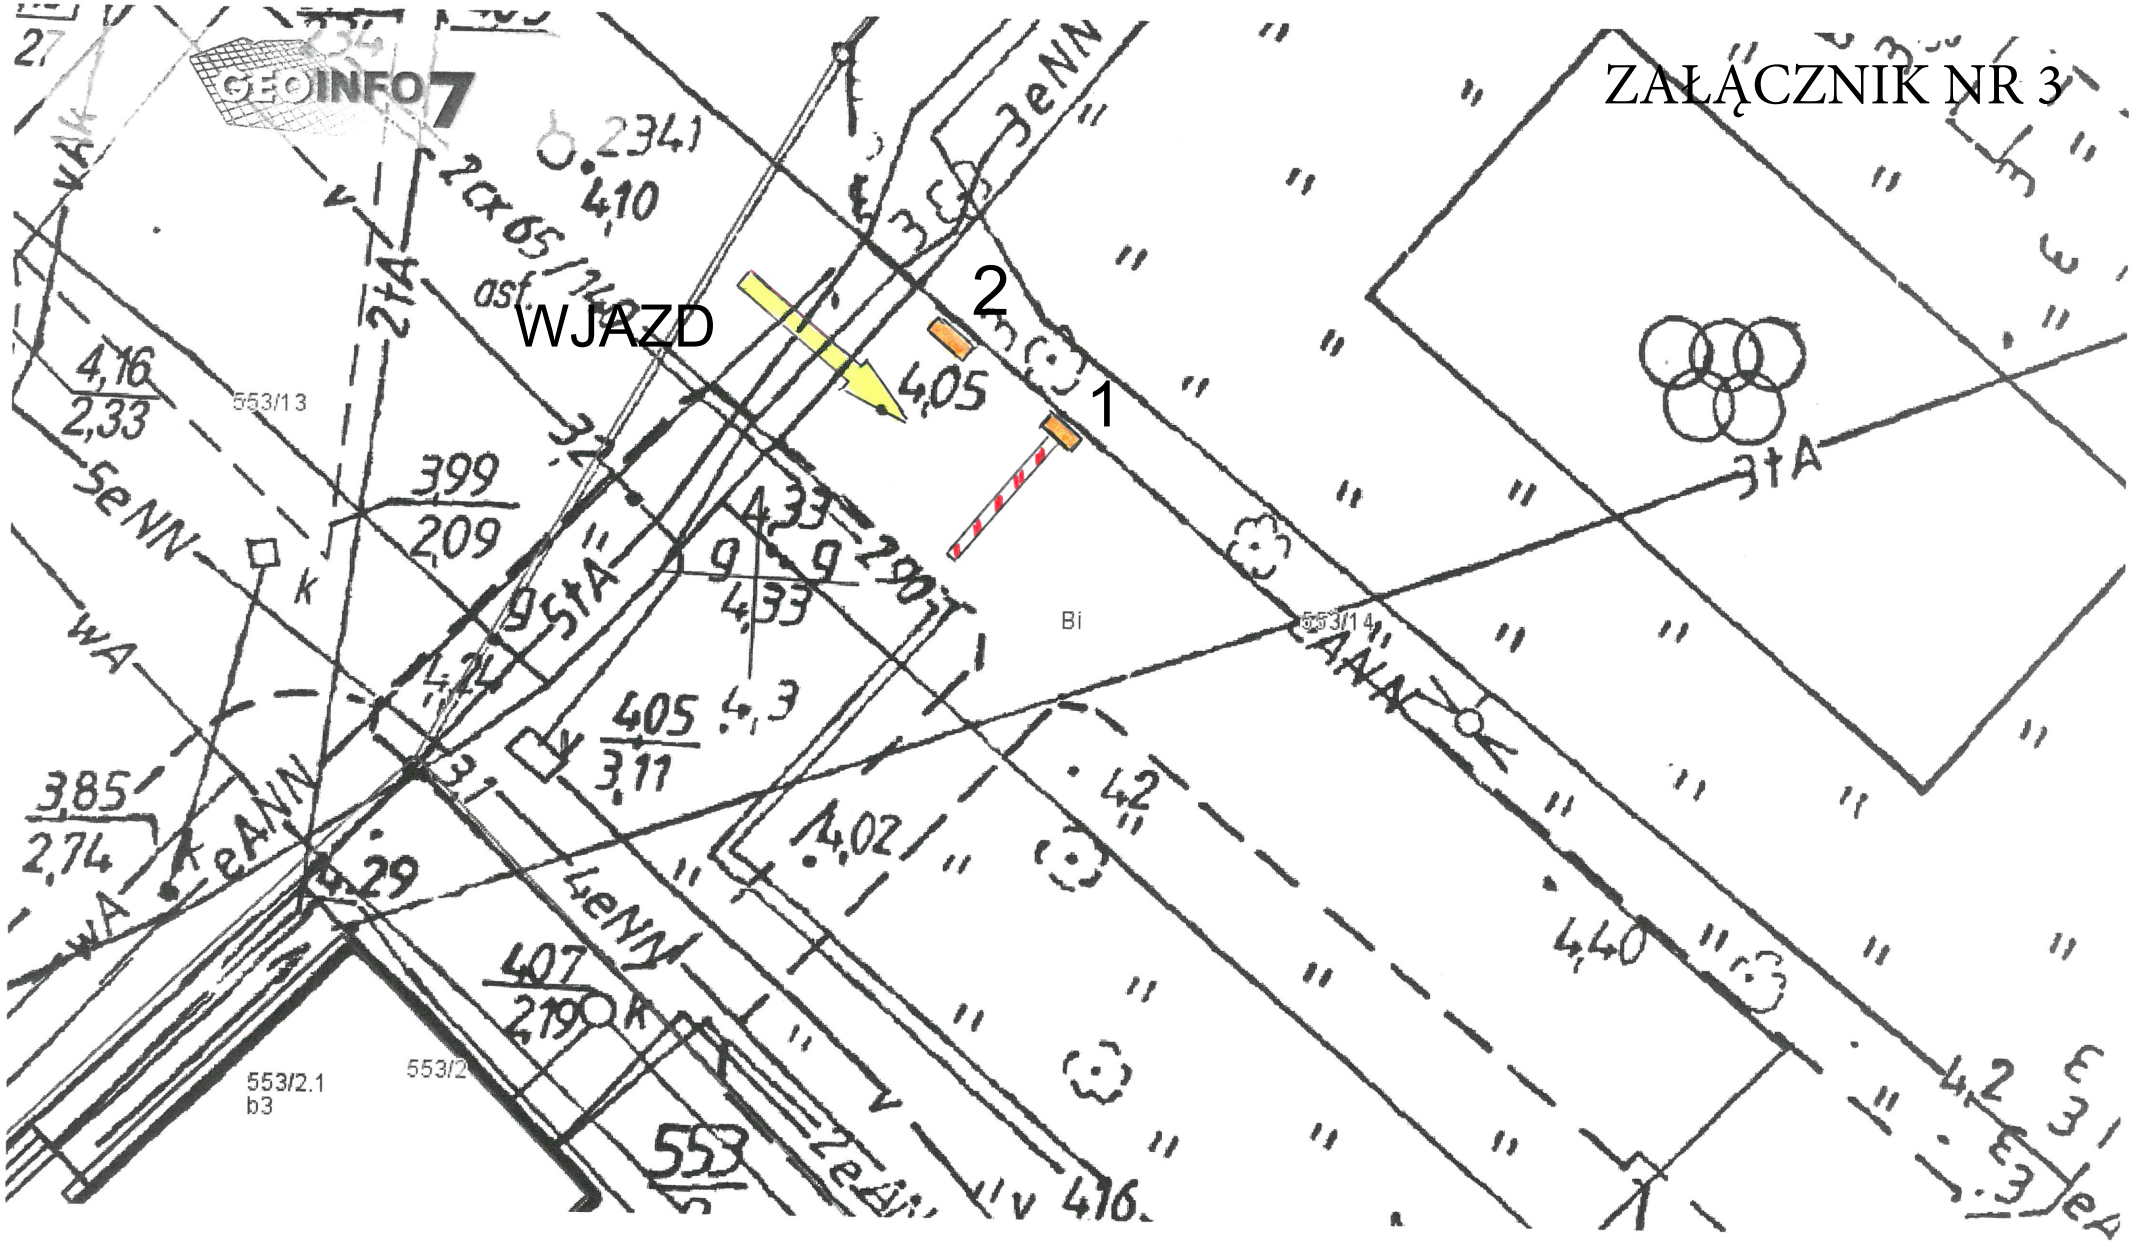

PROJEKT
ROZMIESZCZENIA ELEMENTÓW PŁATNEGO SYSTEMU PARKINGOWG -WJAZD

LEGENDA
1 - szlaban
2 - terminal wjazdowy