
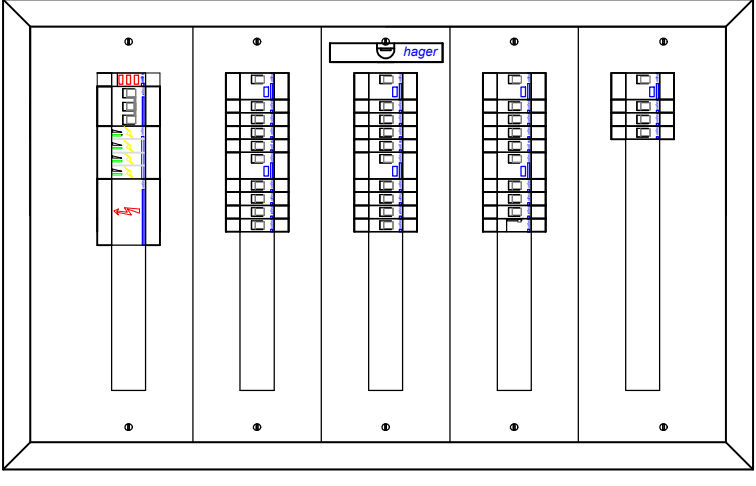


Schemat rozdzielnicy T4-G

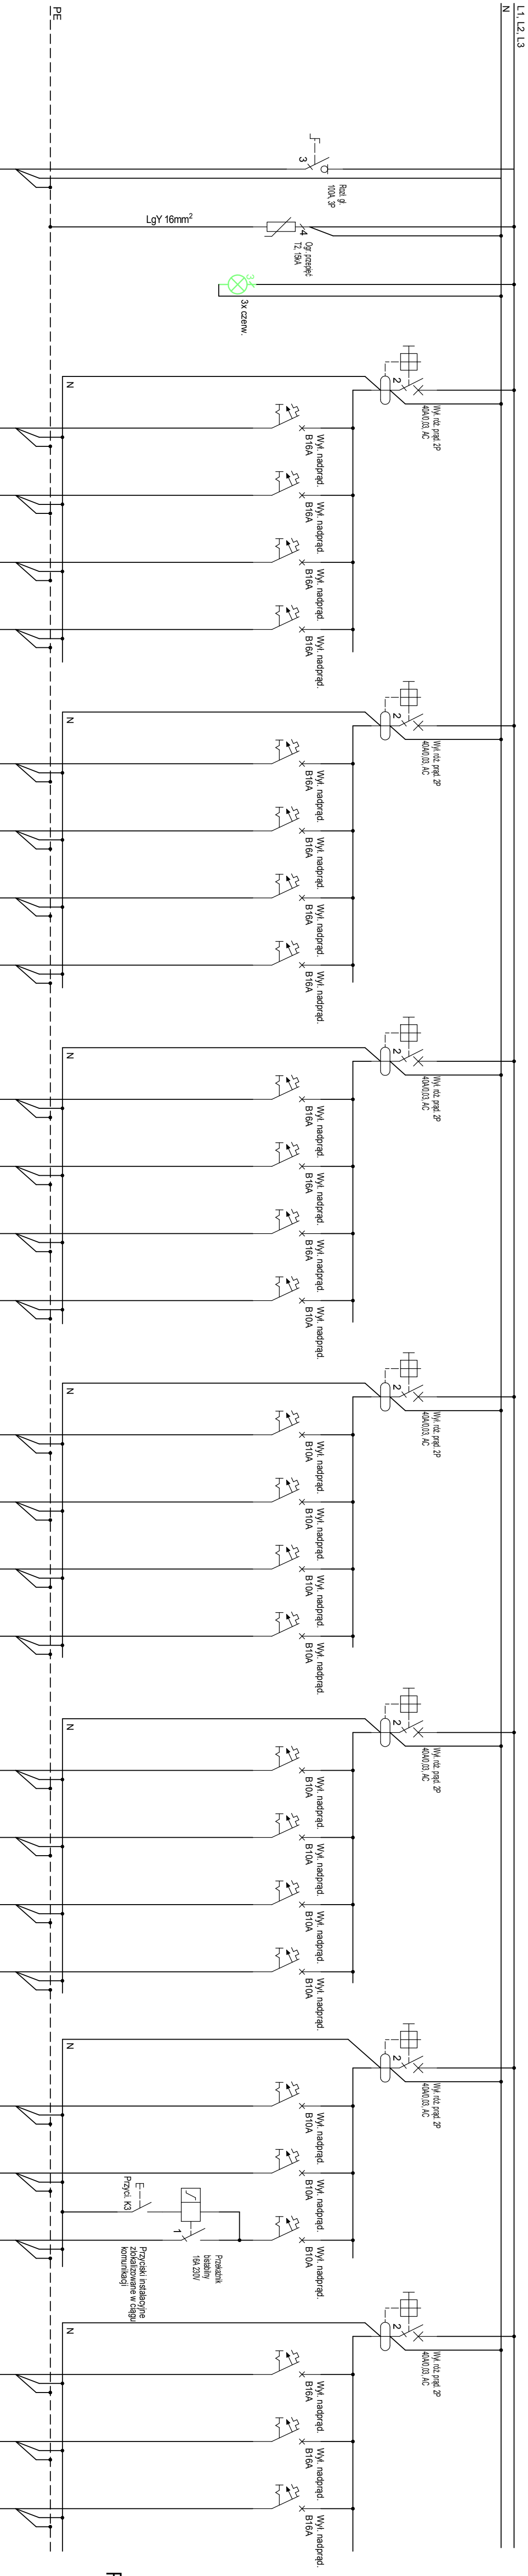

Rozdzielnica podtynkowa z zaciskami 5R/120M (5x24) I kl. IP30

Nazwa obwodu	Zasilanie z TT i P rozpręż	Własności obwodu napiecia	Zab. RCCB	GN sala dydaktyczna 3.7. zaplecz	GN sala dydaktyczna 3.9	GN sala dydaktyczna 3.10	GN sala dydaktyczna 3.11	Zab. RCCB	GN sala dydaktyczna 3.12	GN sala dydaktyczna 3.13	GN sala dydaktyczna 3.14	GN pokój naukowy	Zab. RCCB	GN pom. gospodarcze 3.22	GN pom. gospodarcze 3.21	GN korytarz	Instalacja pracownia WCI napiecia	Zab. RCCB	Osw. sala dydaktyczna 3.7. zaplecz	Osw. sala dydaktyczna 3.9	Osw. sala dydaktyczna 3.10	Osw. sala dydaktyczna 3.11	Zab. RCCB	Osw. sala dydaktyczna 3.12	Osw. sala dydaktyczna 3.13	Osw. sala dydaktyczna 3.14	Osw. pokój naukowy	Zab. RCCB	Osw. pom. gospodarcze	Osw. izalinki	Osw. korytarz -osw. praca +osw.	Zab. RCCB	Bojler WCI dz.	Bojler WCI ch.	Bojler WCI napiecia
Nr obwodu	-	-	-	T4-G/1	T4-G/2	T4-G/3	T4-G/4	-	T4-G/5	T4-G/6	T4-G/7	T4-G/8	-	T4-G/9	T4-G/10	T4-G/11	T4-G/12	-	T4-G/O1	T4-G/O2	T4-G/O3	T4-G/O4	-	T4-G/O5	T4-G/O6	T4-G/O7	T4-G/O8	-	T4-G/O9	T4-G/O10	T4-G/O11	-	T4-G/S1	T4-G/S2	T4-G/S3
Moc [kW]	5.0	-	-	2.0	2.0	2.0	2.0	-	2.0	2.0	2.0	2.0	-	2.0	2.0	2.0	0.5	-	1.0	1.0	1.0	1.0	-	1.0	1.0	1.0	1.0	-	1.0	1.0	1.0	-	1.5	1.5	1.5
Kolejność faz	L1,L2,L3	L1,L2,L3	L1,L2,L3	L1	L1	L1	L1	L2	L2	L2	L2	L2	L3	L3	L3	L3	L3	L1	L1	L1	L1	L1	L2	L2	L2	L2	L2	L3	L3	L3	L3	L1	L1	L1	
Aparat	Rozł. główny 3P-100A	Ogr. przepięć 12.15kA	Wsk. nap. 3k. czewo.	Wł. nadpr. B16A 1P	Wł. nadpr. B16A 1P	Wł. nadpr. B16A 1P	Wł. nadpr. B16A 1P	Wł. roz. przed. 40kA/0.03 kA AC	Wł. nadpr. B16A 1P	Wł. nadpr. B16A 1P	Wł. nadpr. B16A 1P	Wł. nadpr. B16A 1P	Wł. roz. przed. 40kA/0.03 kA AC	Wł. nadpr. B16A 1P	Wł. nadpr. B16A 1P	Wł. nadpr. B16A 1P	Wł. nadpr. B10A 1P	Wł. roz. przed. 40kA/0.03 kA AC	Wł. nadpr. B10A 1P	Wł. nadpr. B10A 1P	Wł. nadpr. B10A 1P	Wł. nadpr. B10A 1P	Wł. roz. przed. 40kA/0.03 kA AC	Wł. nadpr. B10A 1P	Wł. nadpr. B10A 1P	Wł. nadpr. B10A 1P	Wł. nadpr. B10A 1P	Wł. roz. przed. 40kA/0.03 kA AC	Wł. nadpr. B10A 1P	Wł. nadpr. B10A 1P	Wł. nadpr. B10A 1P	Wł. nadpr. B16A 1P	Wł. nadpr. B16A 1P	Wł. nadpr. B16A 1P	
Typ przewodu	YDY20	-	-	YDY20	YDY20	YDY20	YDY20	-	YDY20	YDY20	YDY20	YDY20	-	YDY20	YDY20	YDY20	YDY20	-	YDY20	YDY20	YDY20	YDY20	-	YDY20	YDY20	YDY20	YDY20	-	YDY20	YDY20	YDY20	YDY20	YDY20	YDY20	
Przekrój przewodu [mm²]	5x6	-	-	3x2,5	3x2,5	3x2,5	3x2,5	-	3x2,5	3x2,5	3x2,5	3x2,5	-	3x2,5	3x2,5	3x2,5	3x1,5	-	3x1,5	3x1,5	3x1,5	3x1,5	-	3x1,5	3x1,5	3x1,5	3x1,5	-	3x1,5	4x1,5	4x1,5	-	3x2,5	3x2,5	3x2,5
Ilość modułów (17.5mm)	3	4	1	2	1	1	1	2	1	1	1	1	2	1	1	1	1	2	1	1	1	1	2	1	1	1	1	2	1	1	1	1	1	1	

PROJEKTANT:		PROJEKT:	
Krzysztof Tomczuk		Krzysztof	
ul. Lipowa 19, 18-230 Ciechanowiec		ul. Lipowa 19, 18-230 Ciechanowiec	
tel. 606-5901-633, 86 277-15-55, e-mail: k.tomczuk@onet.eu		tel. 606-5901-633, 86 277-15-55, e-mail: k.tomczuk@onet.eu	
TEMAT PRACOWNI:		PRACOWNIA:	
Roboty remontowe budynku Szkoły Podstawowej w Czyżewie		Pracownia nr: PDL/0167/PVBE/17	
AKRES INWESTYCYJNY:		PRACOWNIA:	
jeden, ewidencyjnie 201303_4 Czyżew, dz. nr 582/8		Pracownia nr: PDL/0167/PVBE/17	
WZYMKA RYSUNKU:		PRACOWNIA:	
Schemat rozdzielnicy T4-G		Pracownia nr: PDL/0167/PVBE/17	

PROJEKTANT:		PROJEKT:	
Krzysztof Tomczuk		Krzysztof	
ul. Lipowa 19, 18-230 Ciechanowiec		ul. Lipowa 19, 18-230 Ciechanowiec	
tel. 606-5901-633, 86 277-15-55, e-mail: k.tomczuk@onet.eu		tel. 606-5901-633, 86 277-15-55, e-mail: k.tomczuk@onet.eu	