
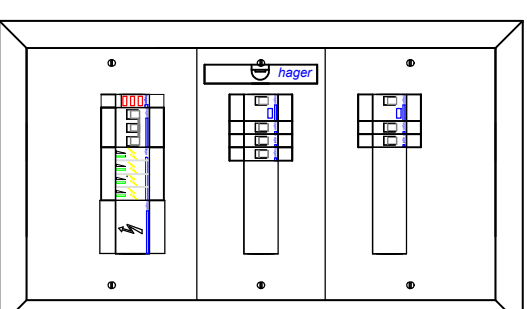


Schemat rozdzielnicy T3-G

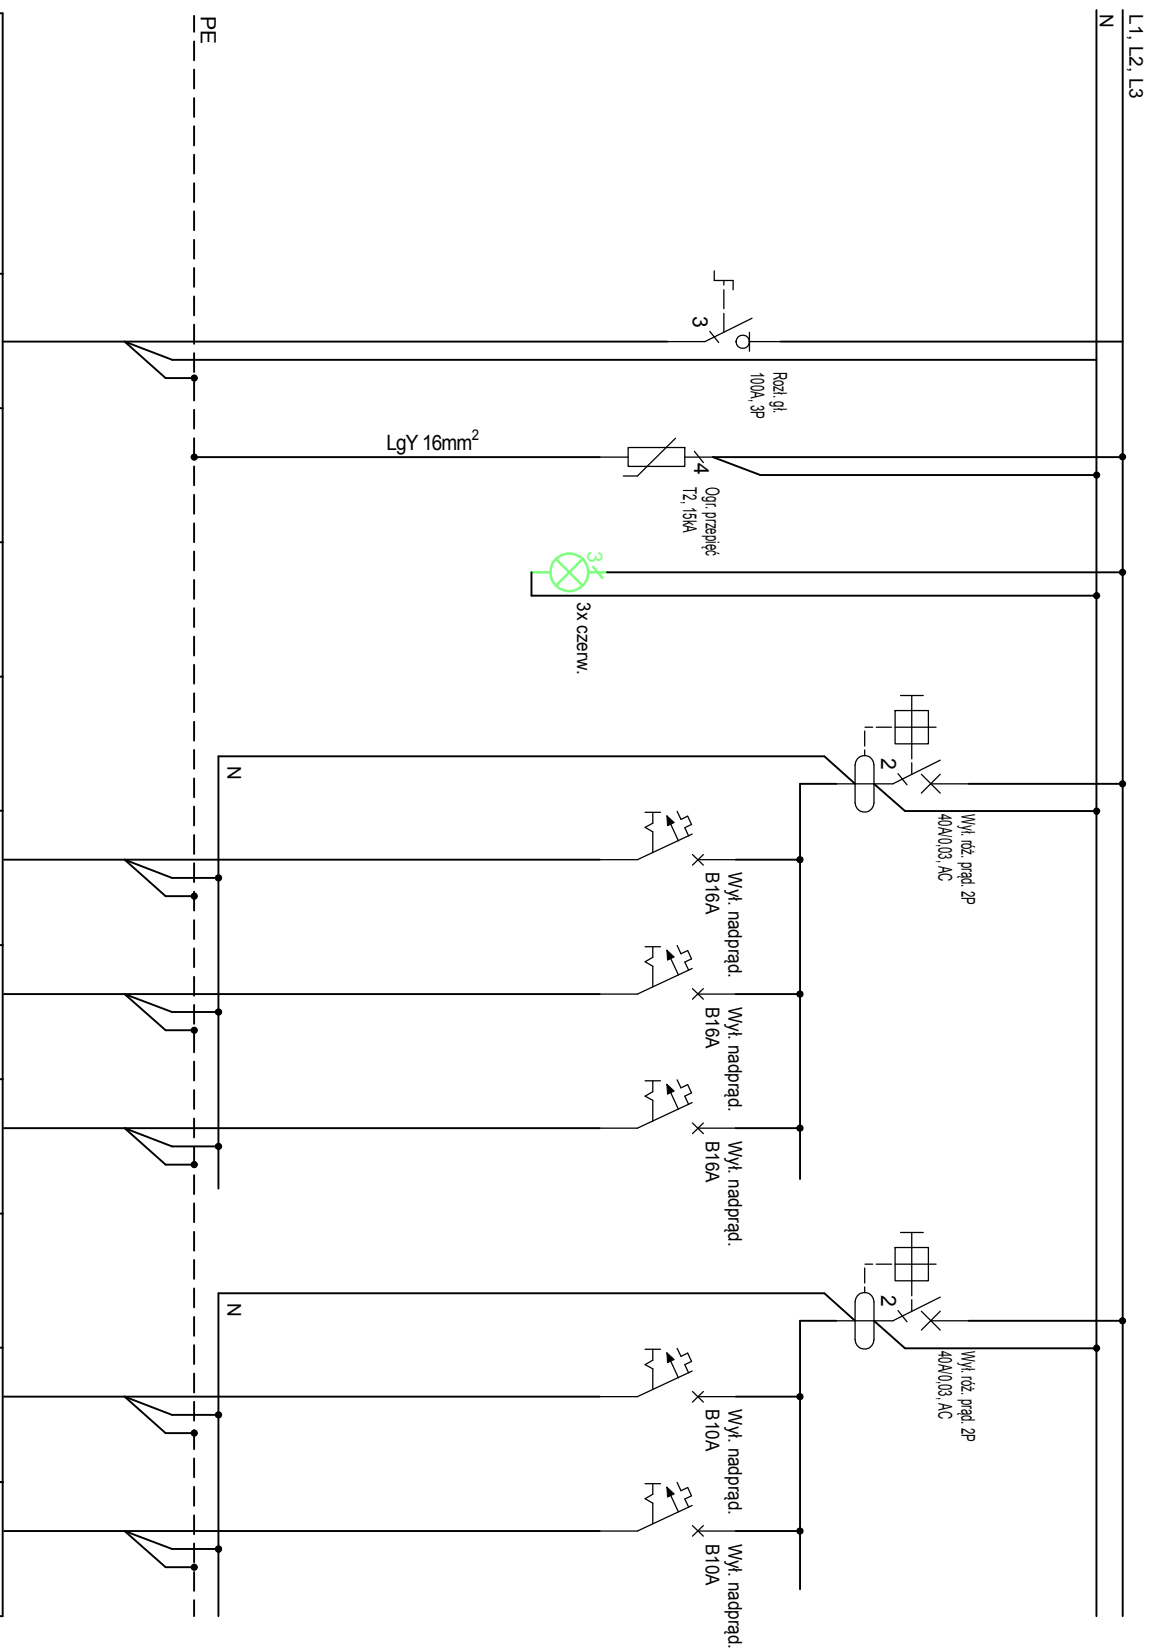

Rozdzielnica podtynkowa 3R/36M (3x12) I kl. IP30

| Nazwa obwodu | Zasilanie z T1-G przebieg | Ogranicznik przebieg T2 | Wskaznik obciążenia napięcia | Zab. RCCB | GN sala dydaktyczna 3.21, zaplecze | GN sala dydaktyczna 3.17, zaplecze | GN hol | Zab. RCCB | Osw. sala dydaktyczna 3.21, zaplecze | Osw. sala dydaktyczna 3.17, zaplecze |
|-------------------------|------------------------------|-------------------------------|------------------------------------|-------------------------------------|--|--|------------------------|-------------------------------------|--|--|
| Nr. obwodu | - | - | - | - | T3-G/1 | T3-G/2 | T3-G/3 | - | T3-G/O/1 | T3-G/O/2 |
| Moc [kW] | 5,0 | - | - | - | 2,0 | 2,0 | 2,0 | - | 1,0 | 1,0 |
| Kolejność faz | L1, L2, L3 | L1, L2, L3 | L1, L2, L3 | L1 | L1 | L1 | L1 | L2 | L2 | L2 |
| Aparat | Rożł. główny 3p-100A | Ogr. przepięć T2, 15kA | Wsk. nap. 3x czewn. | Wył. róż. prąd. 40kA/0,03 kI.A.C | Wył. nadpr. B16A 1P | Wył. nadpr. B16A 1P | Wył. nadpr. B16A 1P | Wył. róż. prąd. 40kA/0,03 kI.A.C | Wył. nadpr. B10A 1P | Wył. nadpr. B10A 1P |
| Typ przewodu | YDY20 | - | - | - | YDY20 | YDY20 | YDY20 | - | YDY20 | YDY20 |
| Przekrój przewodu [mm²] | 5x10 | - | - | - | 3x2,5 | 3x2,5 | 3x2,5 | - | 3x1,5 | 3x1,5 |
| Ilość modułów (17,5mm) | 3 | 4 | 1 | 2 | 1 | 1 | 1 | 2 | 1 | 1 |

| | | | | | |
|---|--|--|--|------------------------------|--|
| <p style="text-align: center;">TOMCZUK KRZYSZTOF</p> <hr/> <p>Uś:ugi Budowlane Projektowe i Kosztorysowe</p> <p style="text-align: center;">ul. Lipowa 19, 18-230 Ciechanowiec</p> <p>tel. 606-901-633, 86 277-15-55, e-mail: ktomczuk@one.t.eu</p> | | <p>PROJEKTANCI:</p> <p>Krzysztof Tomczuk</p> <p>uprawnienia nr:</p> <p>uom. 44/89</p> <p>konstrukcyjno-budowlane</p> <p>UAN. 3691</p> <p>architektoniczne</p> | | <p>PDPPI5:</p> | |
| <p>TEMAT OPRACOWANIA:</p> <p>Roboty remontowe budynku Szkoły Podstawowej w Czyżewie</p> | | <p>Gracjan Joficzak</p> <p>uprawnienia nr:</p> <p>PDL/0167/PWBE/17</p> <p>instalacje elektryczne</p> | | <p>PDPPI5:</p> | |
| <p>ADRES INWESTYCJI:</p> <p style="text-align: center;">obręb 0002 Czyżew-Osada,</p> <p>jedn. ewidencyjna 201303_4 Czyżew, dz. nr 582/8</p> | | | | | |
| <p>NAZWA RYSUNKU:</p> <p style="text-align: center;">Schemat rozdzielnicy T3-G</p> | | <p>DATA: 30 kwietnia 2021 r.</p> | | <p>SKALA: -</p> | |
| | | | | <p>NR RYSUNKU: 12</p> | |