


Prezydent Miasta Bydgoszczy
ul. Jezuicka 1
85-102 Bydgoszcz
tel. 52 5858367

Województwo: kujawsko-pomorskie
Powiat: **M. BYDGOSZCZ**
Gmina: **M. Bydgoszcz**
Jednostka ew.: **046101_1 - Miasto Bydgoszcz**
Obręb: **0064 - 0064**
Arkusz mapy: -
Numer działki: 1

Nr sprawy: **WMG-I.6621.1466.2019**

WYRYS Z MAPY EWIDENCYJNEJ

Skala 1:2000

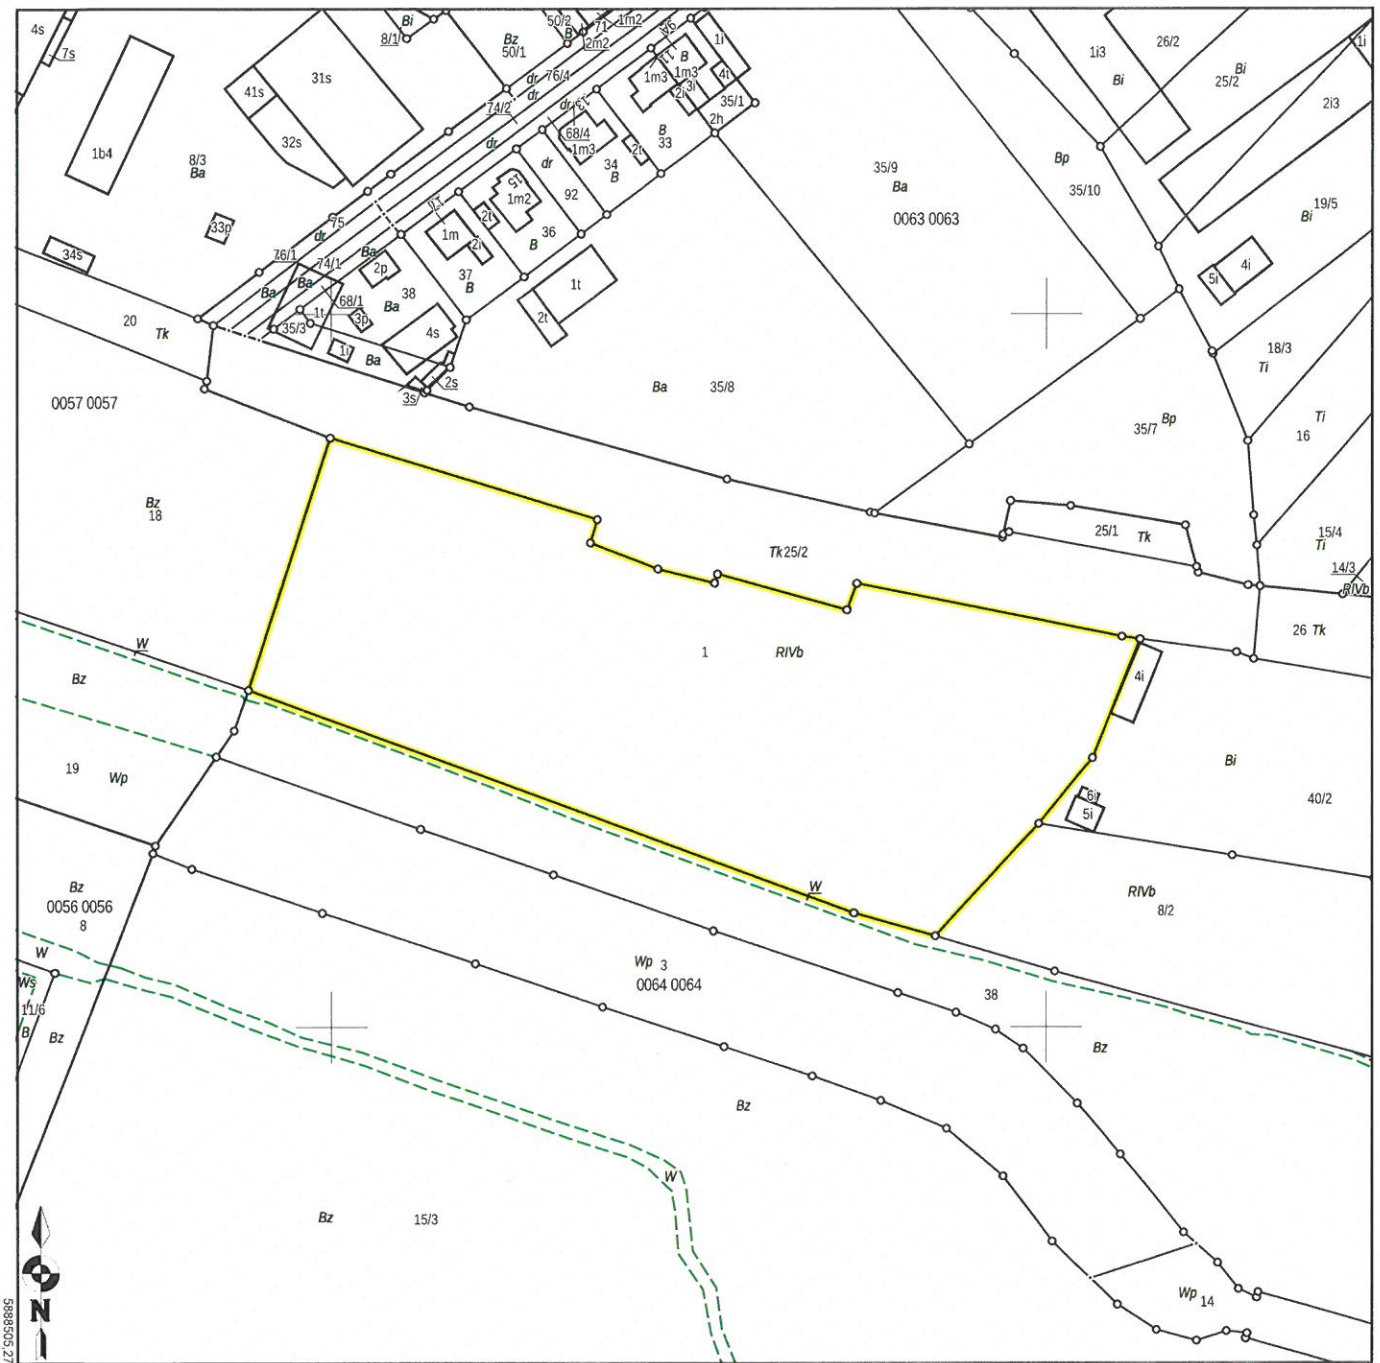

Sporządził(a): Joanna Suszek-Zabrocka, według stanu na dzień: 2019-03-14

Adnotacje:



(Imię i nazwisko oraz stanowisko służbowe osoby reprezentującej organ)

Joanna Suszek-Zabrocka
Inspektor w Wydziale
Miejscowości
(Data i podpis)

Prezydent Miasta Bydgoszczy

ul. Jezuicka 1

85-102 Bydgoszcz

tel. 52 5858367

Województwo: kujawsko-pomorskie

Powiat: M. BYDGOSZCZ

Gmina: M. Bydgoszcz

Jednostka ewidencyjna: 046101_1, Miasto Bydgoszcz

Obręb: 0064, 0064

Nr kancelaryjny: WMG-I.6621.1466.2019

WYPIS Z REJESTRU GRUNTÓW

Nr jednostki rejestrowej: G.1

własność, udział: 1/1

GMINA BYDGOSZCZ

Arkusze mapy	Numer działki	Bliższe określenie położenia	Opisy użytków	Ozn. użyt. i kont. klas.	Powierzchnia		Nr KW lub oznaczenie innych dok.	
					użytków w ha	działki w ha		
	1	BYDGOSZCZ	Grunty orne	RIVb	1,7986	1,7986	BY1B/00078649/5	
Id. dz.: 046101_1.0064.1 Wartość: -, Rejon statystyczny: 090670					Razem:	1,7986	1,7986	

Sporządził(a): Joanna Suszek-Zabrocka, według stanu na dzień: 2019-03-14

Nr zlecenia: WMG-I.1479-1/2019



z up. PREZYDENTA MIASTA

Joanna Suszek-Zabrocka
Joanna Suszek-Zabrocka
Inspektor w Wydziale
Mienia i Genda-

2019-03-14,

(Imię i Nazwisko oraz stanowisko służbowe osoby reprezentującej organ)
Data i podpis