


RZUT PRZYZIEMIĄ +9,30  
INWENTARYZACJA  
SKALA 1:100

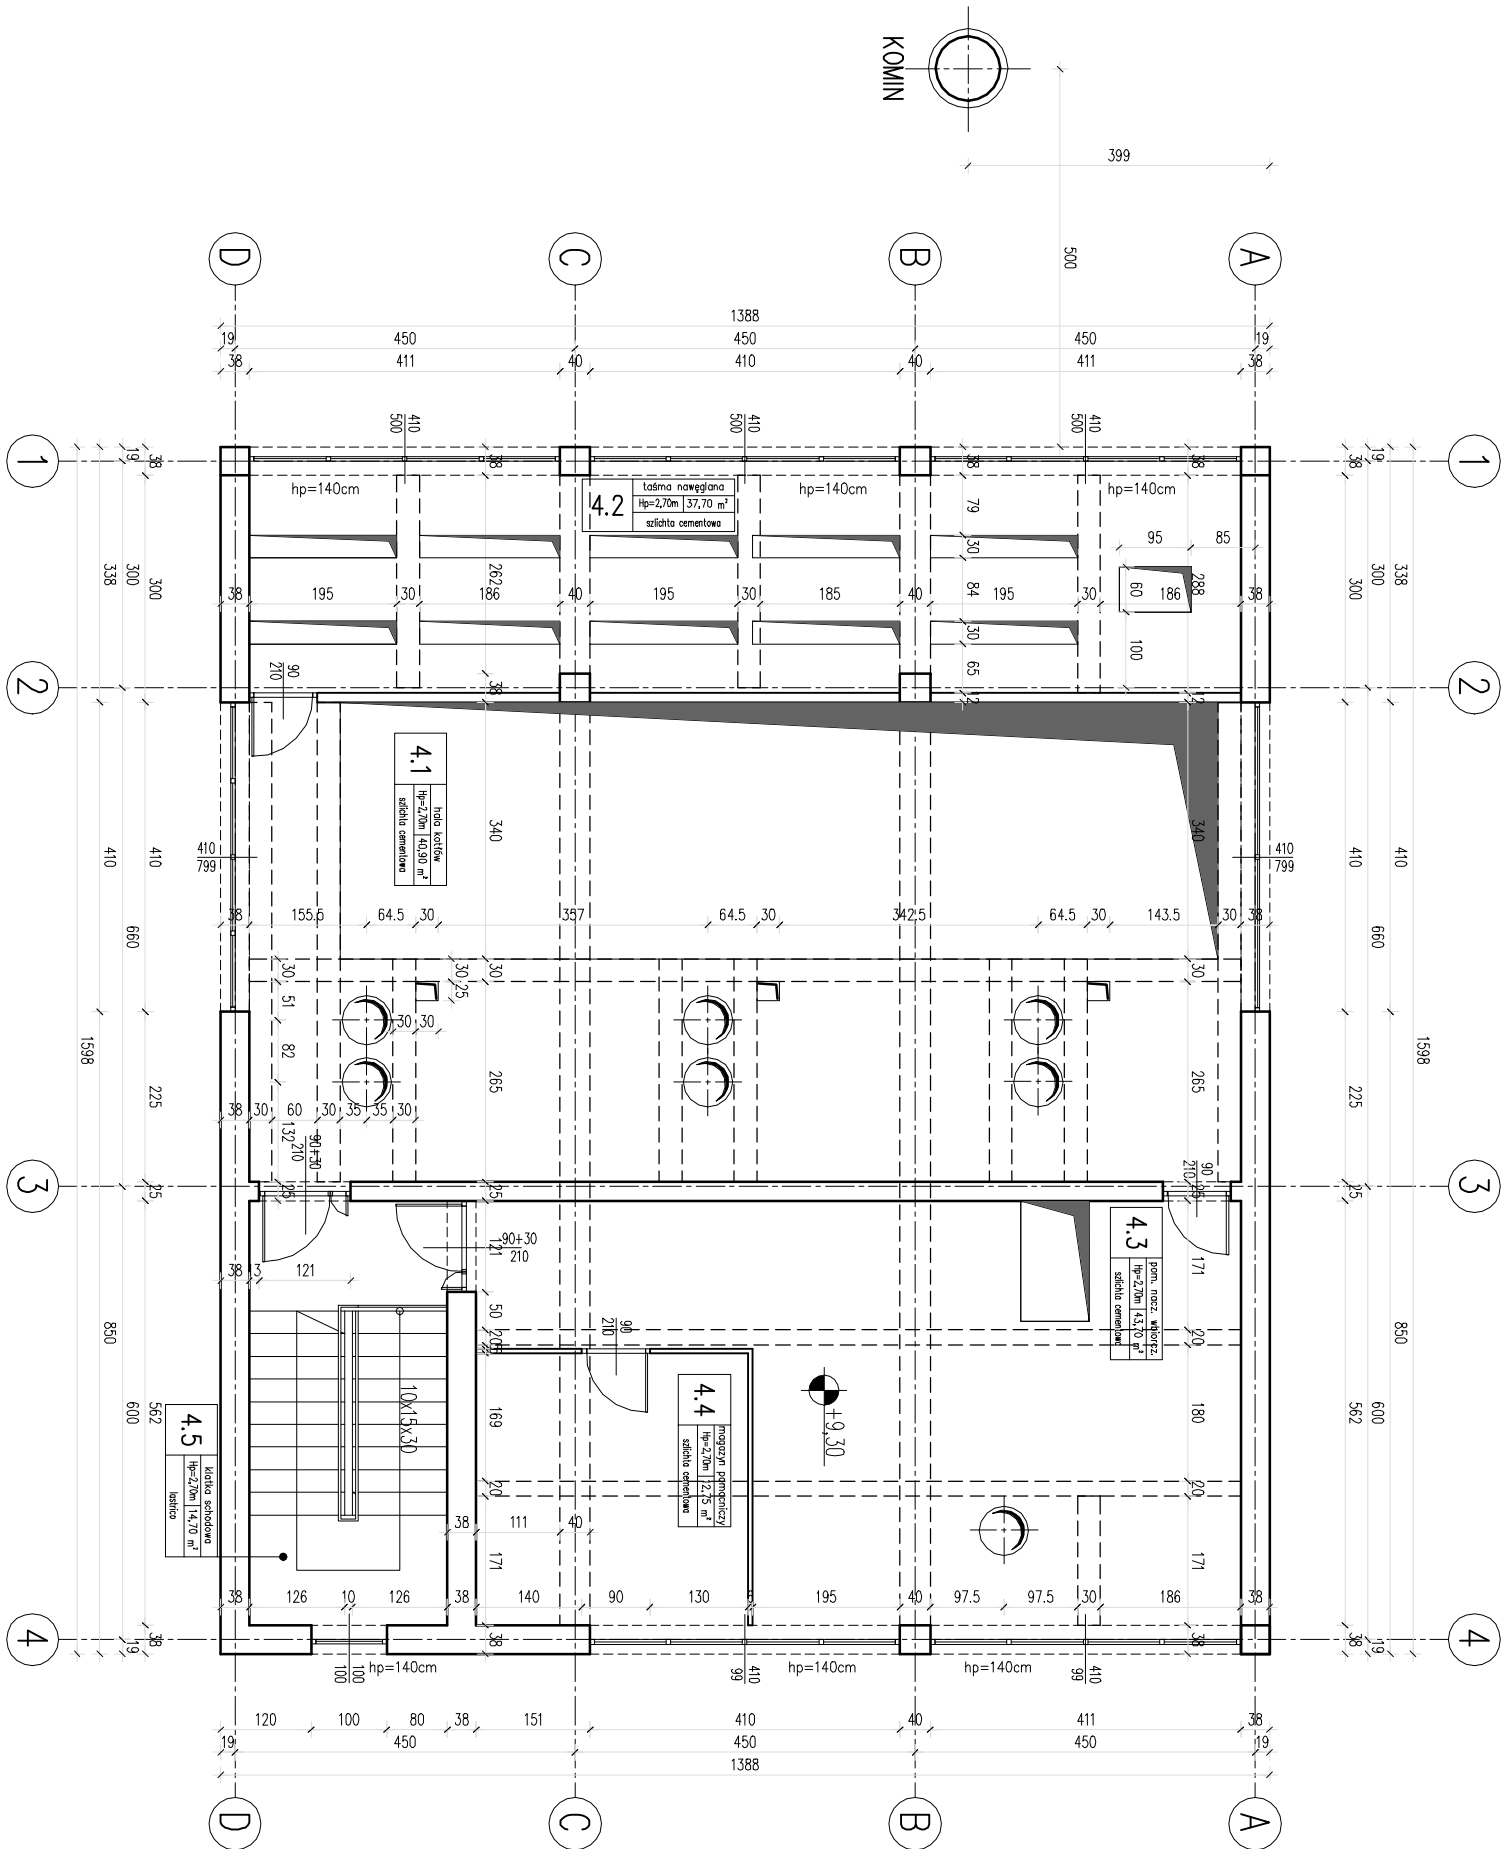

<div><div><div></div><div>MS PROJEKT</div></div><div><div>MS PROJEKT USŁUGI PROJEKTOWE</div><div>ul. Madeja Rataja 6</div><div>23 - 100 Bychawa</div><div>tel.: 81 566 16 45   ms.projekt@poczta.fm</div></div></div>	
Inwestycja	BUDYNEK KOTŁOWNI
Adres	-----
Stadium	Inwentaryzacja budowlana
Branża	architektoniczna
Nazwa rysunku	RZUT PRZYZIEMIĄ +9,30 INWENTARYZACJA
Projektant	Podpis
dr inż. arch. Zbigniew Bednarczyk	
upr. nr UANB-IT-7342/42/92	27/10/2023
Opracował	Podpis
Oskar Mituła	27/10/2023