



RZUT PRZYZIEMIA +6,30
INWENTARYZACJA
SKALA 1:100

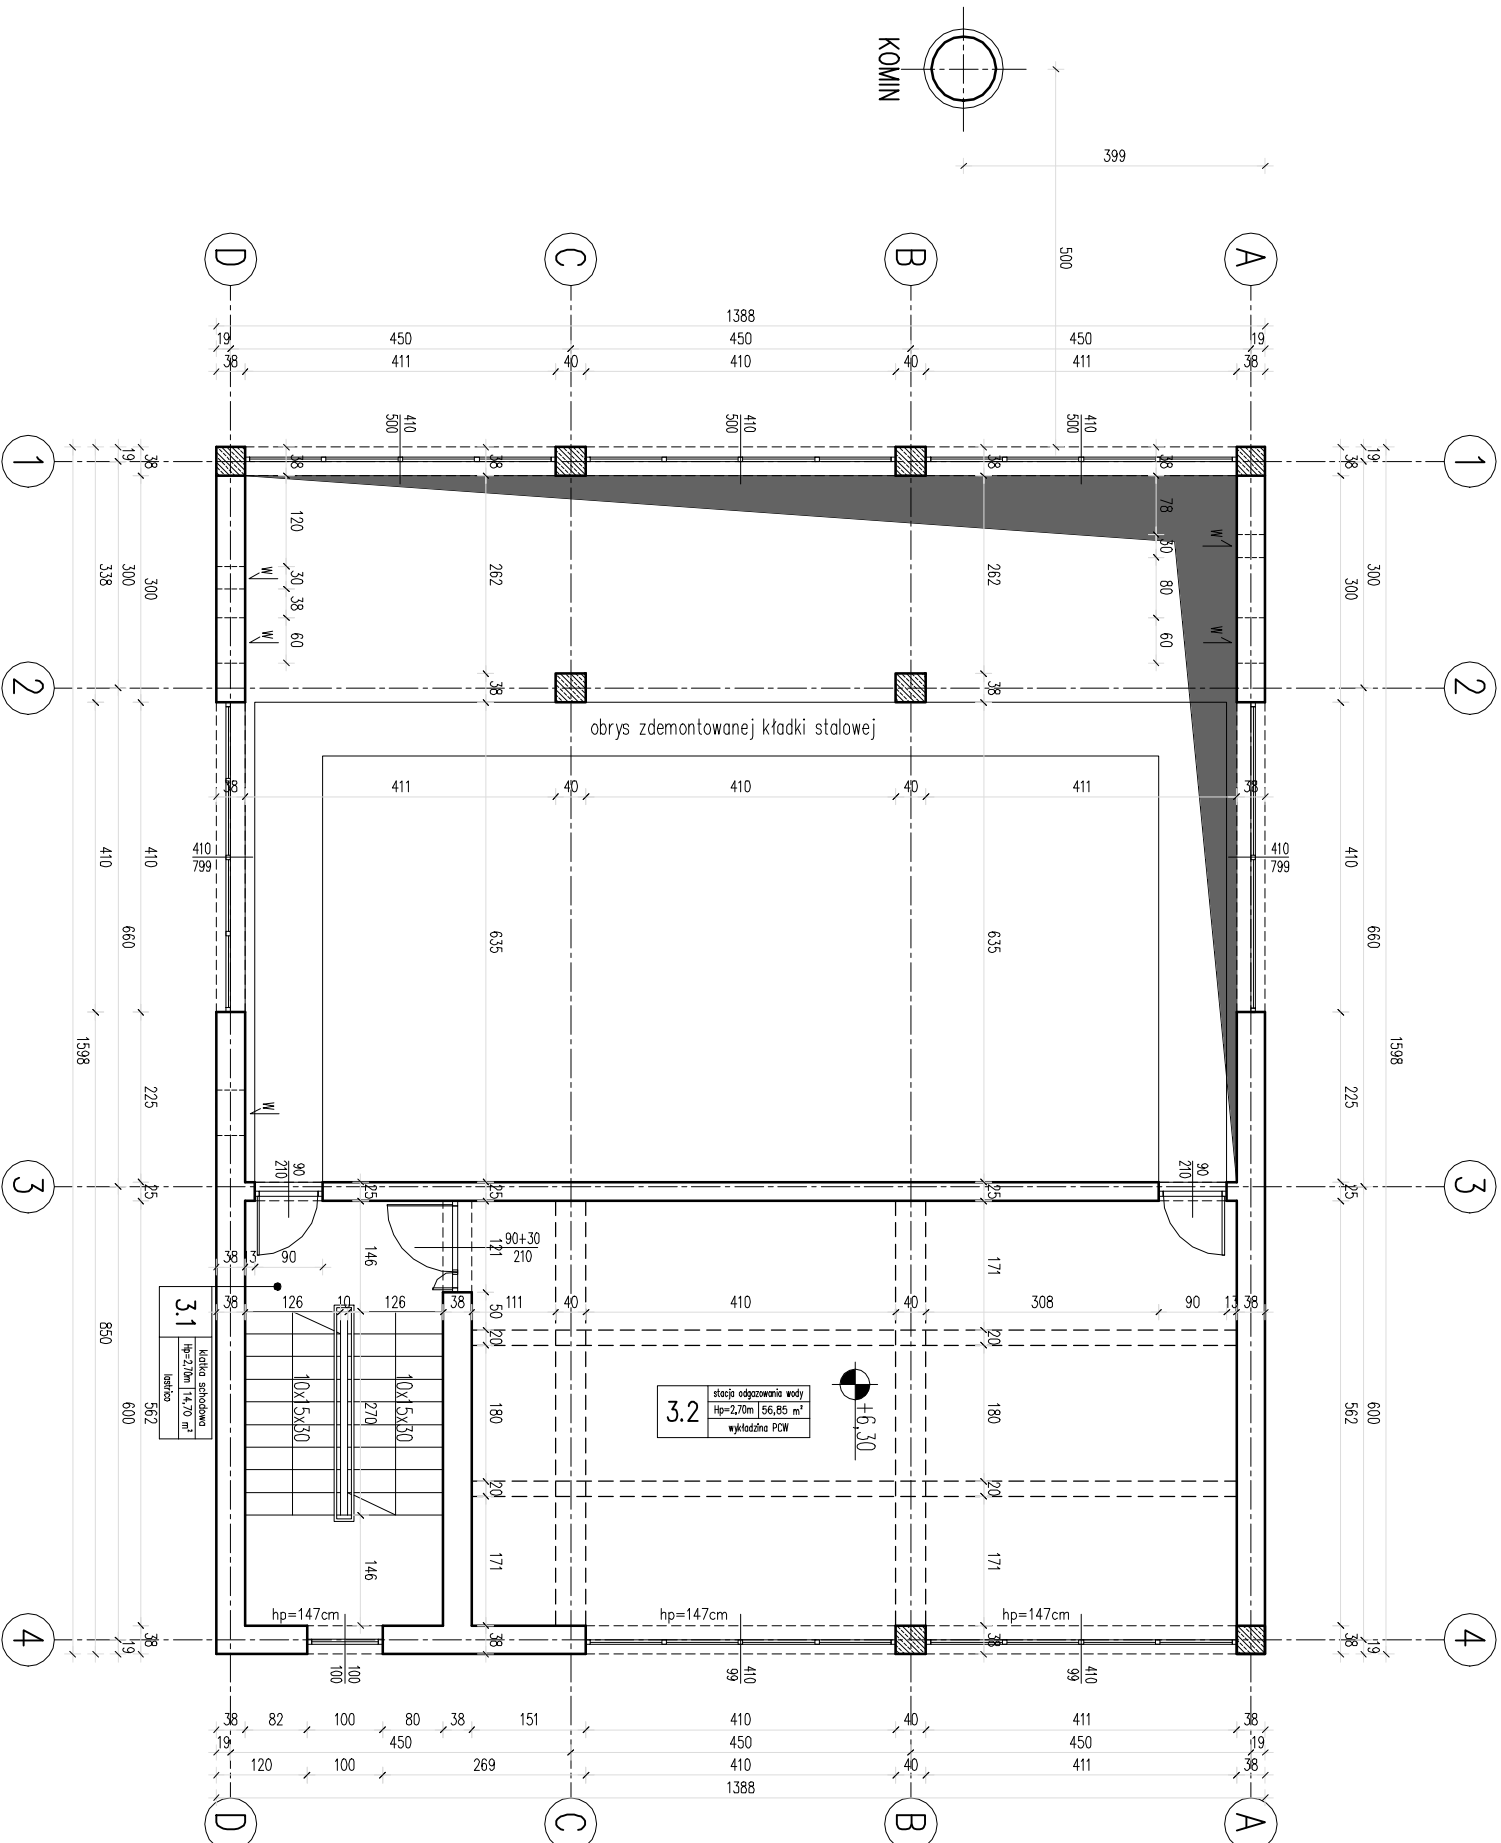

<div><div></div><div><div>MS PROJEKT</div><div>MS PROJEKT USŁUGI PROJEKTOWE</div><div>ul. Madeja Rataja 6</div><div>23 - 100 Bychawa</div><div>tel.: 81 566 16 45 ms.projekt@poczta.fm</div></div></div>			
Investycja	BUDYNEK KOTŁOWNI		
Adres	-----		
Stadium	Inwentaryzacja budowlana		
Branża	architektoniczna		
Nazwa rysunku	RZUT PRZYZIEMIA +6,30 INWENTARYZACJA		Nr rys. 1-03 Skala 1:100
Projektant	Podpis		Data
dr inż. arch. Zbigniew Bednarczyk upr. nr UANB-IT-7342/42/92			27/10/2023
Opracował	Podpis		Data
Oskar Mituła			27/10/2023