




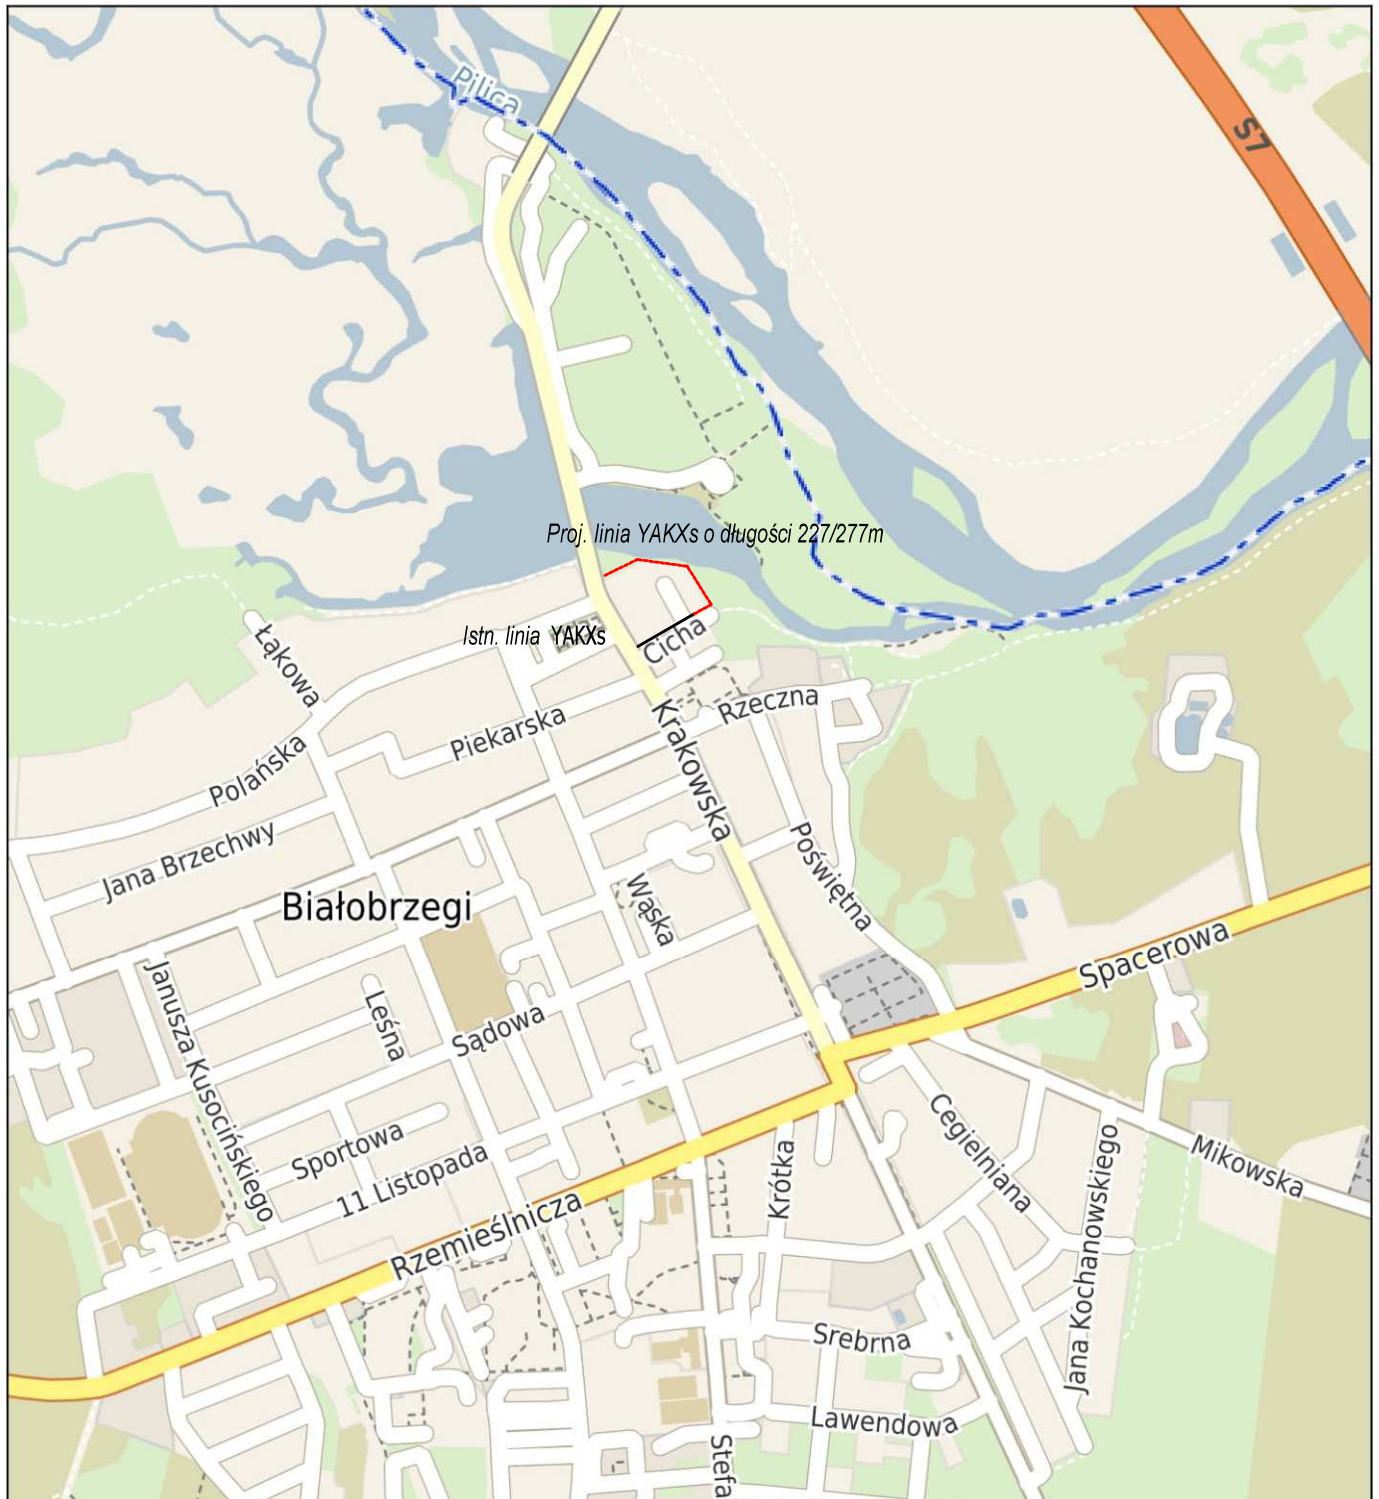

# Powiat białobrzegi - System Informacji Przestrzennej

skala 1 : 10000



### LEGENDA:

-  Proj. linia YAKXs 4x35mm<sup>2</sup>
-  Istn. linia YAKXs

NAZWA ZADANIA

**Budowa linii elektroenergetycznej 0,23 kV oświetlenia drogowego w miejscowości Białobrzegi ul. Cicha, gmina Białobrzegi**

JEDNOSTKA PROJEKTOWA

**PELDOM Sp. z o. o.  
ul. Maratońska 15/ 3  
05-600 Grójec**

INWESTOR

**Gmina Białobrzegi  
Pl. Zygmunta Starego 9  
26-800 Białobrzegi**

BRANŻA

**Elektroenergetyczna**

FAZA PROJEKTU

**Projekt techniczny**

PROJEKTOWAŁ

**mgr inż. ANDRZEJ SUCHARZEWSKI**

ASYSTENT PROJEKTANTA

**mgr inż. PIOTR KIERSZNIEWSKI**

NUMER UPRAWNIEN

**GP-III-7342/82/92**

TYTUŁ RYSUNKU

**Orientacja**

DATA

**10.2021**

SKALA

**1:10 000**

ARKUSZ

**1/1**

NUMER RYSUNKU

**E1**