



FUNDAMENT URZĄDZENIA MOCOWANY PRZY NAWIERZCHNI PIKAWKOWEJ

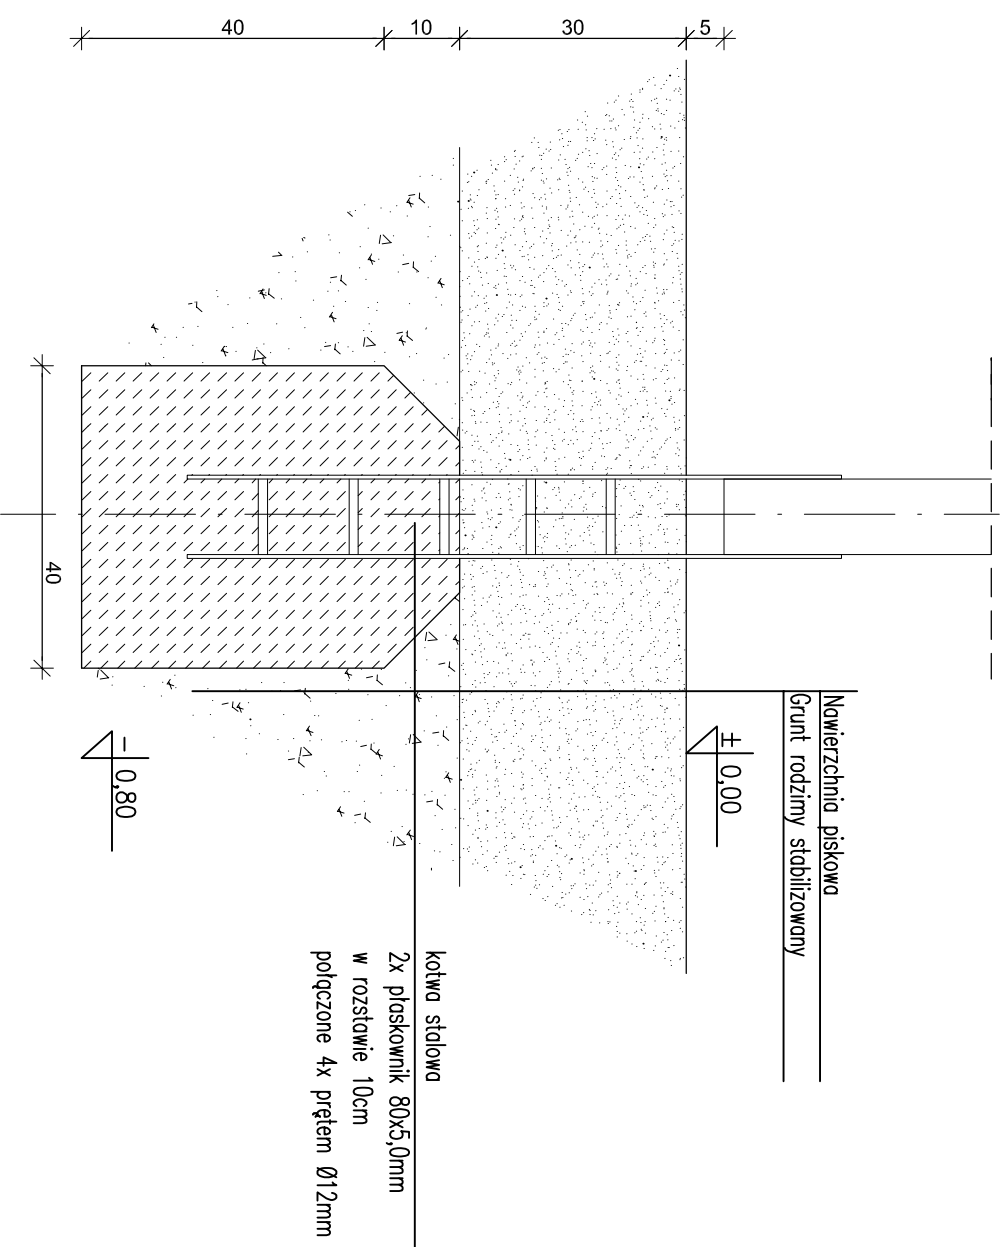

PRZEKRÓJ PRZEZ NAWIERZCHNIĘ BEZPIECZNĄ PLACU

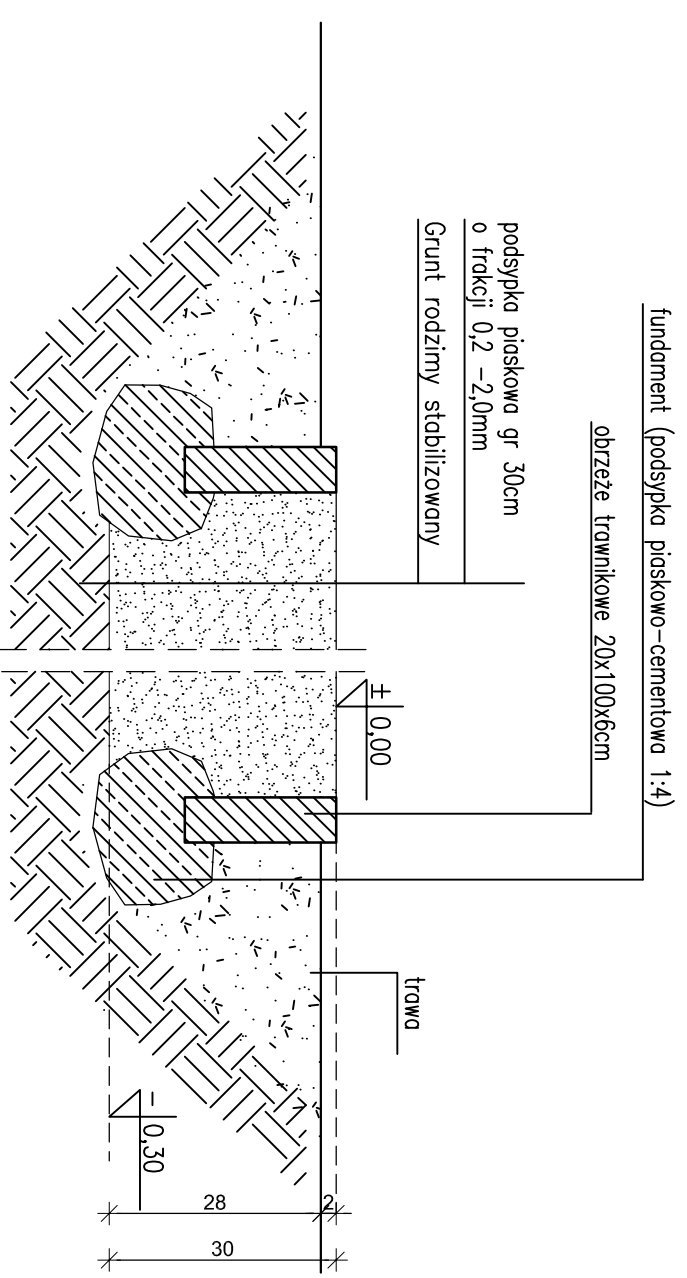

ul. Truskawkowa 10, 85-364 Bydgoszcz
tel. 601-989-001 mail. pa_demiurg@onet.eu

Investor: **MIASTO BYDGOSZCZ**
ul. Jezulicka 1 85-102 Bydgoszcz

Stradim: PROJEKT

Bransza: ARCH

Skala: 1:10

Nr rys.: 2

Trasę rys.: **DETAL NAWIERZCHNI FUNDAMENT**
Data: 20.05.2018

Projektował:
mgr inż. arch. Maciej Kodzik
nr upr. KPOKK IA 37/2007
spec. architektoniczna bez ograniczeń

BrisCad 11; Lic. nr 43603