


SCHEMAT KONSTRUKCYJNY PIWNIICY

skala 1:100

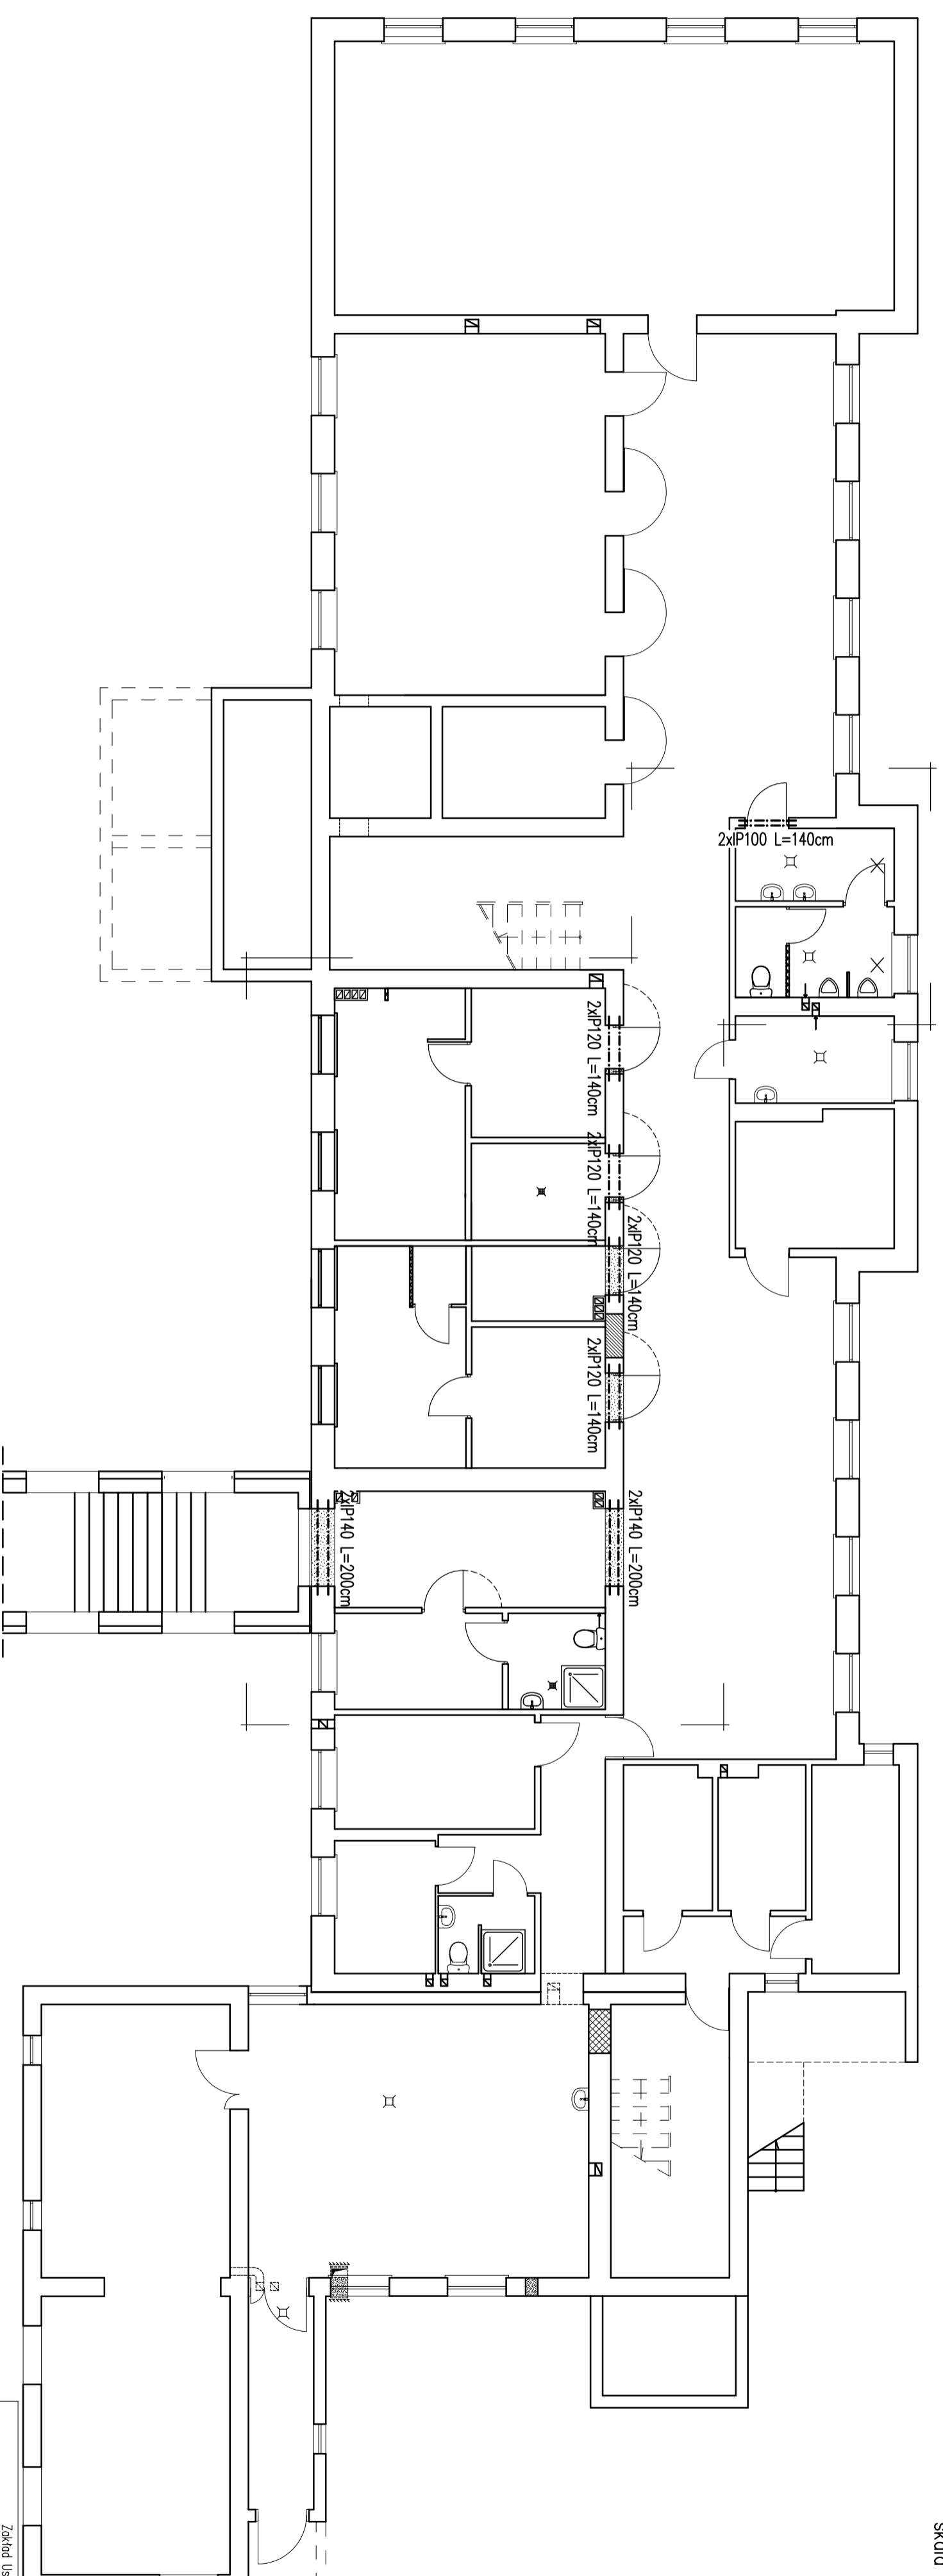

Zakład Usług Projektowych G. Kalamorz
w Przeworsku

OBJEKT: SALA GOSPODARSTWA Z ŁAZIENKĄ, ZMIANA SPOSOBU UŻYTKOWANIA CZĘŚCI PIWNIICY
NA ZAPLECZE SAŁI KUCHA Z PRZEBUDOWĄ I INSTALACJAMI WENIEWENTYWNI ORAZ URZĄDZENIAMI
BUDOWLANIAMI PRZEZNACZENIEMI OBROTOWYMI NA DZ. NR EMB. 239/9, 239/6,
239/7, 239/6, 96/4, 96/5

PRZEMIOŁ RYS:	SKALA	DATA	NR RYS:
SCHEMAT KONSTRUKCYJNY	1:100	10.14	4

PROJEKTOWAŁ:	SPECJ.	NR UPR.	PODPIS:
mgr inż. Janusz Para	konstr-bud.	0168/08	

OPRACOWAŁ:	konstr-bud.		
Elżbieta Żółtyńsk	konstr-bud.		

mgr inż. Dariusz Solak	konstr-bud.		
SPRAWDZIŁ:			

mgr inż. Andrzej Kępk	konstr-bud.	34/97	
-----------------------	-------------	-------	--

projektowy drzwiowe do wykucia



istn. otwory drzwiowe do zamurowania

