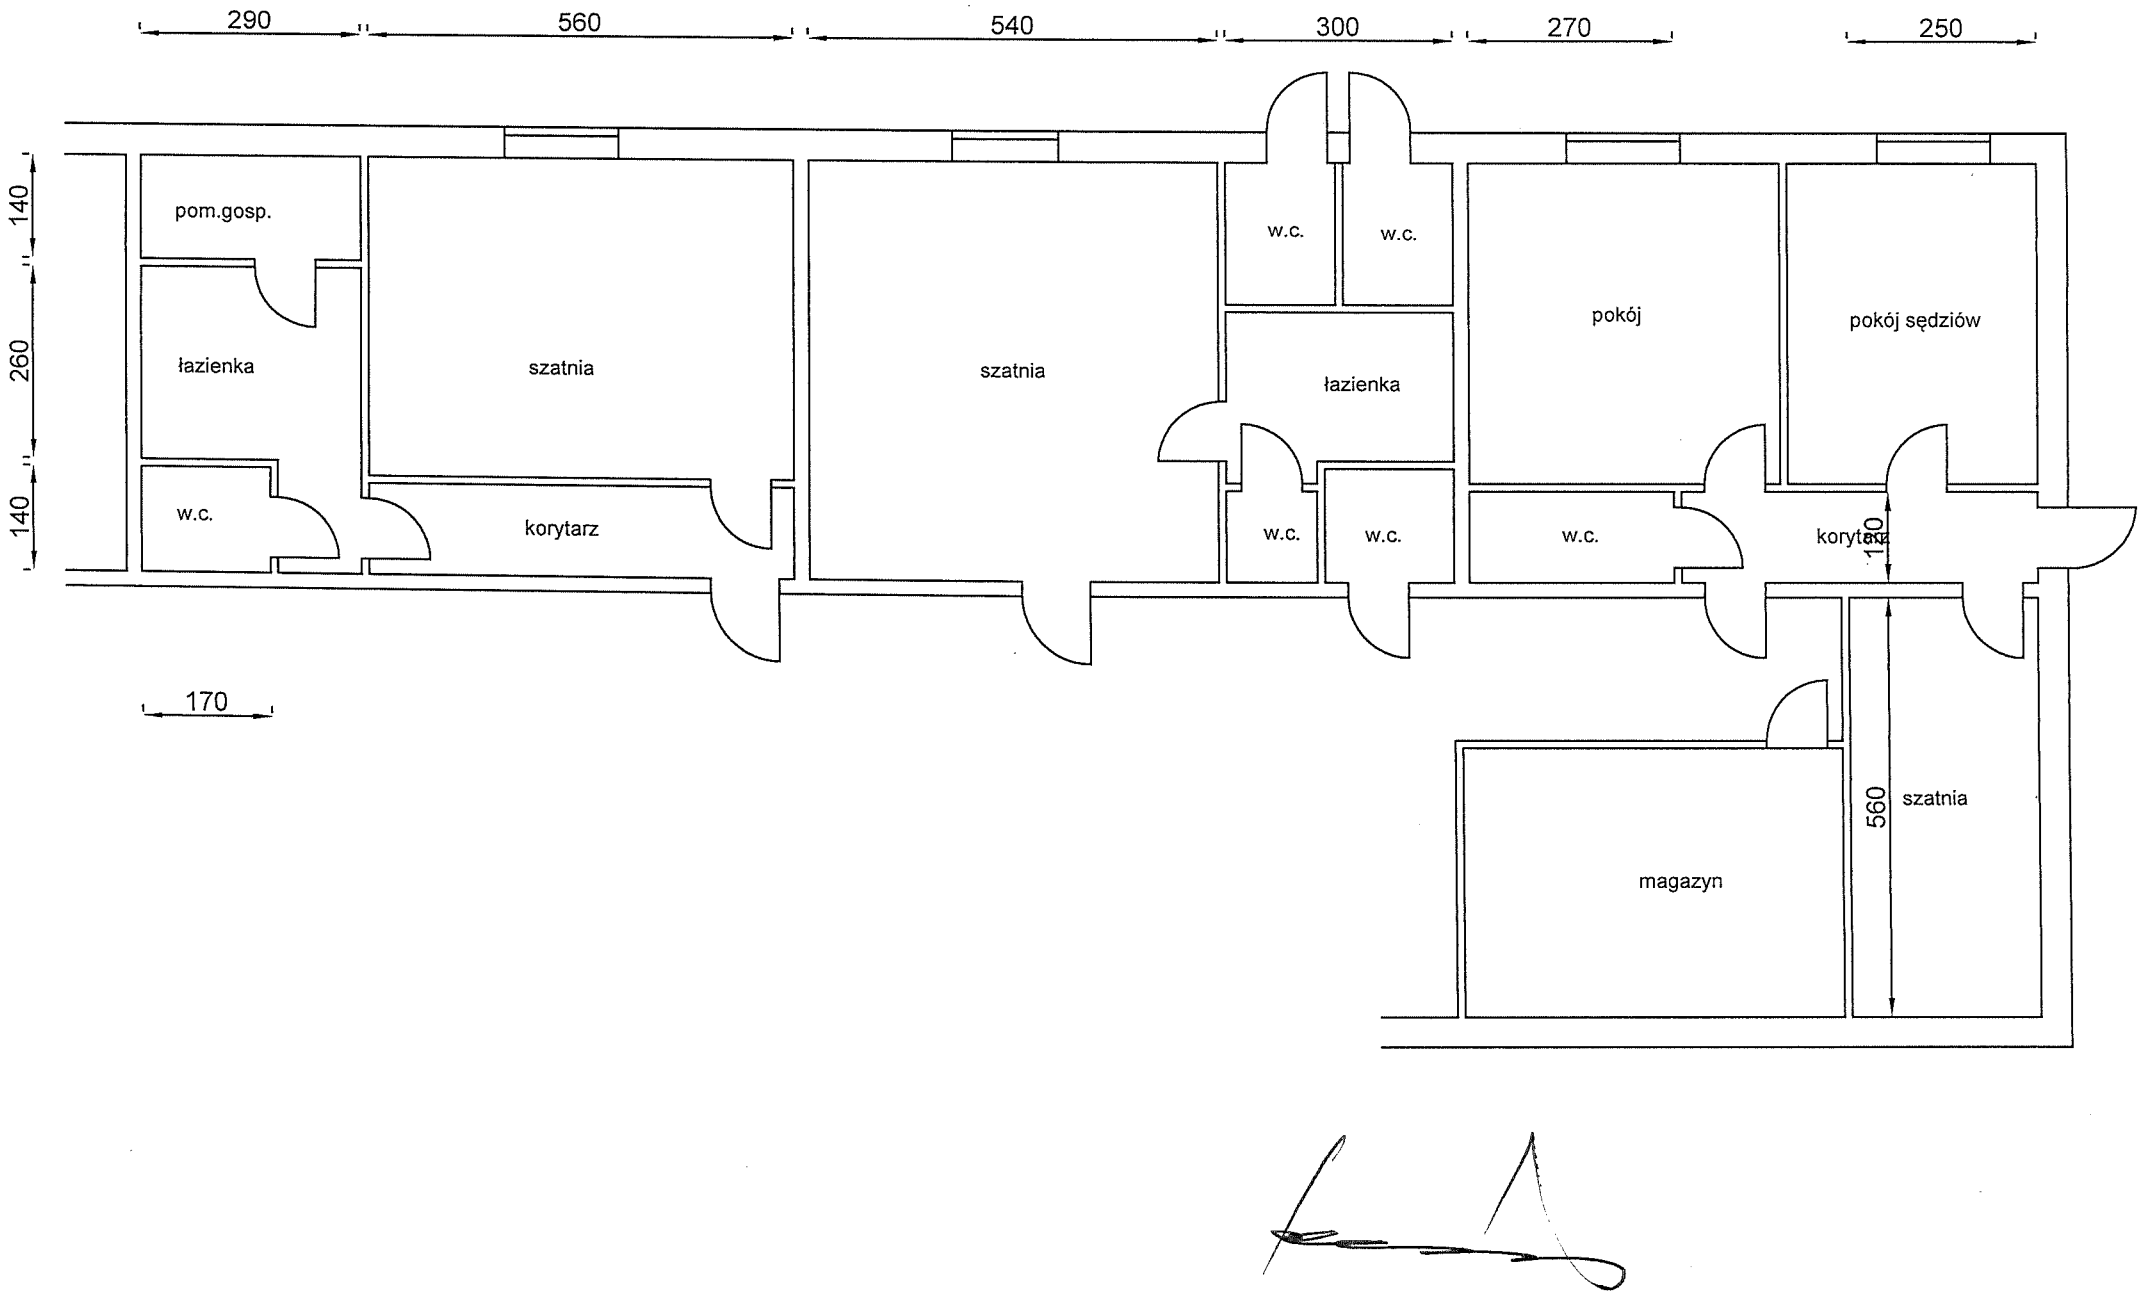
290
560
540
300
270
250
140
260
140
pom.gosp.
łazienka
w.c.
szatnia
korytarz
szatnia
w.c.
w.c.
łazienka
w.c.
w.c.
pokój
pokój sędziów
w.c.
korytarz
110
170
560
szatnia
magazyn