[cm]

Konstrukcja alejki cmentarnej o szerokości 5,0 i 7,0 m

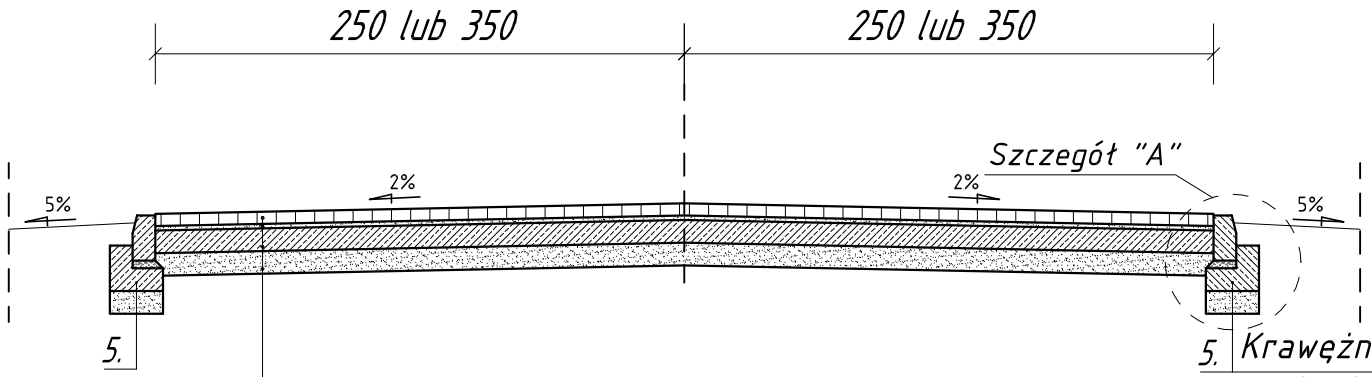

Krawężnik betonowy 15x30 cm
na ławie betonowej z oporem C12/15

1.	betonowa kostka brukowa gr. 8 cm
2.	podsypka cementowo-piaskowa gr. 3 cm
3.	podbudowa z betonu cementowego C8/10 gr. 15 cm
4.	warstwa odsączająca z piasku gr. 15 cm

Szczegół "A"
Skala 1:20

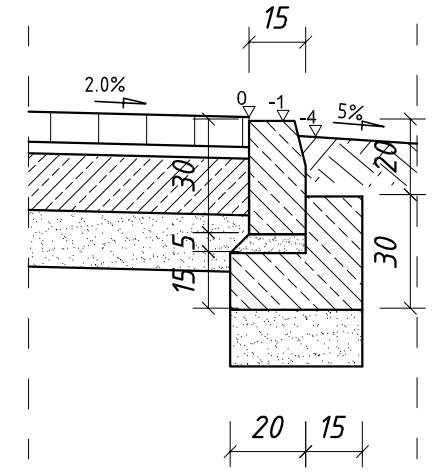

Krawęznik betonowy 15x30
na ławie betonowej
C12/15 z oporem

Szczegół "B" Skala 1:20

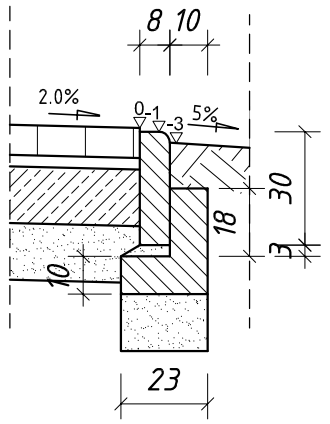

Obrzeże betonowe 8x30
na ławie betonowej
C12/15 z oporem

Konstrukcja alejki cmentarnej o szerokości 3,0 m

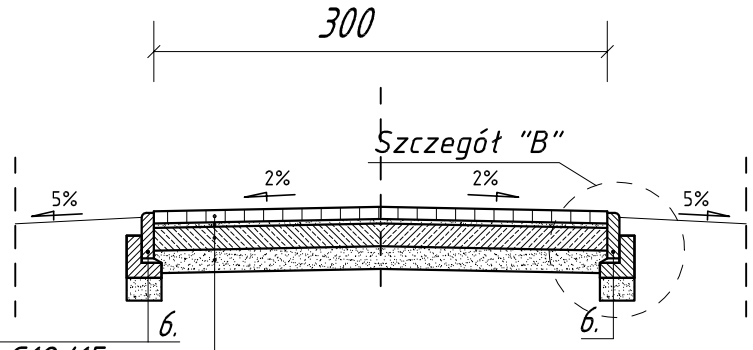

Obrzeże betonowe 8x30 cm
na ławie betonowej z oporem C12/15

1.	betonowa kostka brukowa gr. 8 cm
2.	podsypka cementowo-piaskowa gr. 3 cm
3.	podbudowa z betonu cementowego C8/10 gr. 15 cm
4.	warstwa odsączająca z piasku gr. 15 cm

GMITOR USŁUGI PROJEKTOWE

GMITOR - PRACOWNIA PROJEKTOWA
mgr inż. Rafał Gmiterek
70-798 SZCZECIN ul. Świstacza 16/10
tel. (091) 4635 423, kom. 609 732 502

Nazwa i adres inwestycji	**"Rozbudowa nowego cmentarza komunalnego w Stargardzie Szczecińskim - etap IV"**		
Temat rysunku	**PRZEKROJE NORMALNE**		
	Imię i Nazwisko	Nr uprawnień	Podpis
Projektował	mgr inż. Rafał Gmiterek	ZAP/0196/POOD/09	
Skala: **1:50**	Data: **11.2014**	Nr rysunku: **2**	Nr arkusza: **1/1**

Kopiowanie, przetwarzanie oraz udostępnianie osobom trzecim wyłącznie za pisemną zgodą GMITOR.