

Polska Spółka Gazownictwa sp. z o.o.
Oddział Zakład Gazowniczy w Zabrze
ul. Szczęść Boże 11, 41-800 Zabrze
tel. 32 398 50 00, faks 32 271 78 01,

Gazownia w Cieszynie
ul. Morcinka 10, 43-400 Cieszyn
tel. 33 852 02 29,
Gazownia.Cieszyn@psgaz.pl

ROADPRO
M.GRZEGORZ, M. KSEL SP. J.
ul. Borki 40D
44-200 Rybnik

Wasz znak:

Cieszyn, 05.09.2023

Nasz znak: PSGZA.0157.763.256.23

Dot.: uzgodnienie projektu remontu drogi gminnej – odcinka ul. Dębina w Kończycach Wielkich.

Szanowni Państwo,

W odpowiedzi na Państwa pismo w ww. sprawie informujemy, że na załączonym planie w zakresie opracowania naniesiono orientacyjnie przebieg czynnej sieci gazowej:
- średniego ciśnienia stal.

Przy pracach projektowych i wykonawczych w obrębie naszych urządzeń, należy uwzględnić przepisy wynikające z Rozporządzenia Ministra Gospodarki z dnia 26 kwietnia 2013 r. w sprawie warunków technicznych, jakim powinny odpowiadać sieci gazowe i ich usytuowanie (Dz. U. z dnia 4 czerwca 2013 r. poz. 640).

Przedstawiony projekt remontu drogi gminnej opiniujemy **pozytywnie** z następującymi uwagami:

- W przypadku niezachowania normatywnych odległości od gazociągów oraz innych zmian mających wpływ na eksploatację i bezpieczeństwo sieci gazowej, należy wystąpić o wydanie stosownych warunków technicznych przebudowy sieci gazowej. Przebudowa gazociągu winna być wykonana staraniem i na koszt Inwestora.
- Każdą zmianę w stosunku do przedstawionego projektu należy ponownie uzgodnić z PSG.
- W przypadku naruszenia konstrukcji podbudowy drogi, na odcinku sieci gazowej przecinającym przebudowywaną drogę należy zachować przykrycie min. 1,0 m, nie mniej niż 0,5m od spodu konstrukcji nawierzchni oraz zabezpieczyć obsypką piaskową do wysokości 0,3m ponad wierzch gazociągu. Niedopuszczalne jest umieszczenie warstwy nośnej nawierzchni bezpośrednio na gazociągu.
- Przed przystąpieniem do realizacji zamierzenia inwestycyjnego należy określić posadowienie sieci gazowej poprzez wykonanie wykopów kontrolnych w obecności naszego przedstawiciela.

- Przed zasypaniem odkrytego gazociągu należy uzyskać opinię od naszego przedstawiciela.
- Wszelkie prace w rejonie sieci gazowej prowadzić ręcznie, bez użycia sprzętu mechanicznego, z zachowaniem szczególnej ostrożności i pod nadzorem przedstawiciela PSG.
- Nie lokalizować w pasie eksploatacyjnym gazociągu sprzętu i materiałów budowlanych (po 1,0 m w każdą stronę od osi gazociągu).
- Należy zapewnić dostęp do kontroli i prac eksploatacyjnych dla ww. gazociągów.
- W przypadku uszkodzenia sieci gazowej wykonawca będzie obciążony kosztami usunięcia awarii oraz poniesionych strat paliwa gazowego.

W terminie 14 dni przed przystąpieniem do realizacji zamierzenia inwestycyjnego w pobliżu ww. gazociągów Inwestor winien zwrócić się z pismem w sprawie prowadzenia nadzoru branżowego do Gazowni w Cieszynie.


W tym celu pismo w wersji papierowej należy przesać do Gazowni na adres: ul. Morcinka 10, 43-410 Cieszyn. W piśmie należy powołać się na powyższe uzgodnienie, podając jego datę i znak, a także wskazać czego ma dotyczyć nadzór, gdzie oraz w jakim terminie ma być prowadzony, wraz z danymi do kontaktu oraz do wystawienia faktury (m.in. nr NIP/PESEL).

Dodatkowo w celu usprawnienia przebiegu sprawy skan pisma należy przesać na adres e-mail: gazownia.cieszyn@psgaz.pl

Nadzór wykonywany jest odpłatnie.

Uzgodnienie ważne jest przez okres 2 lat od daty wystawienia niniejszego pisma.

Fakturę za rozeznanie sprawy prześlemy w terminie późniejszym.

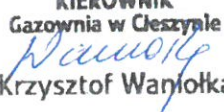Z poważaniem
KIEROWNIK
Gazownia w Cieszynie

Krzysztof Waniołka


Sprawę prowadzi: Specjalista ds. technicznych. Zbigniew Idus

Nr SAP 160121122

Zał.: 1 plan sytuacyjny
Kopia: a/a

Administratorem danych osobowych jest PSG sp. z o.o. z siedzibą przy ul. Bandrowskiego 16, 33-100 Tarnów. Szczegółowa informacja nt. przetwarzania danych osobowych znajduje się na stronie psgaz.pl w zakładce o nas.

X: 5522650.00
Y: 6546450.00

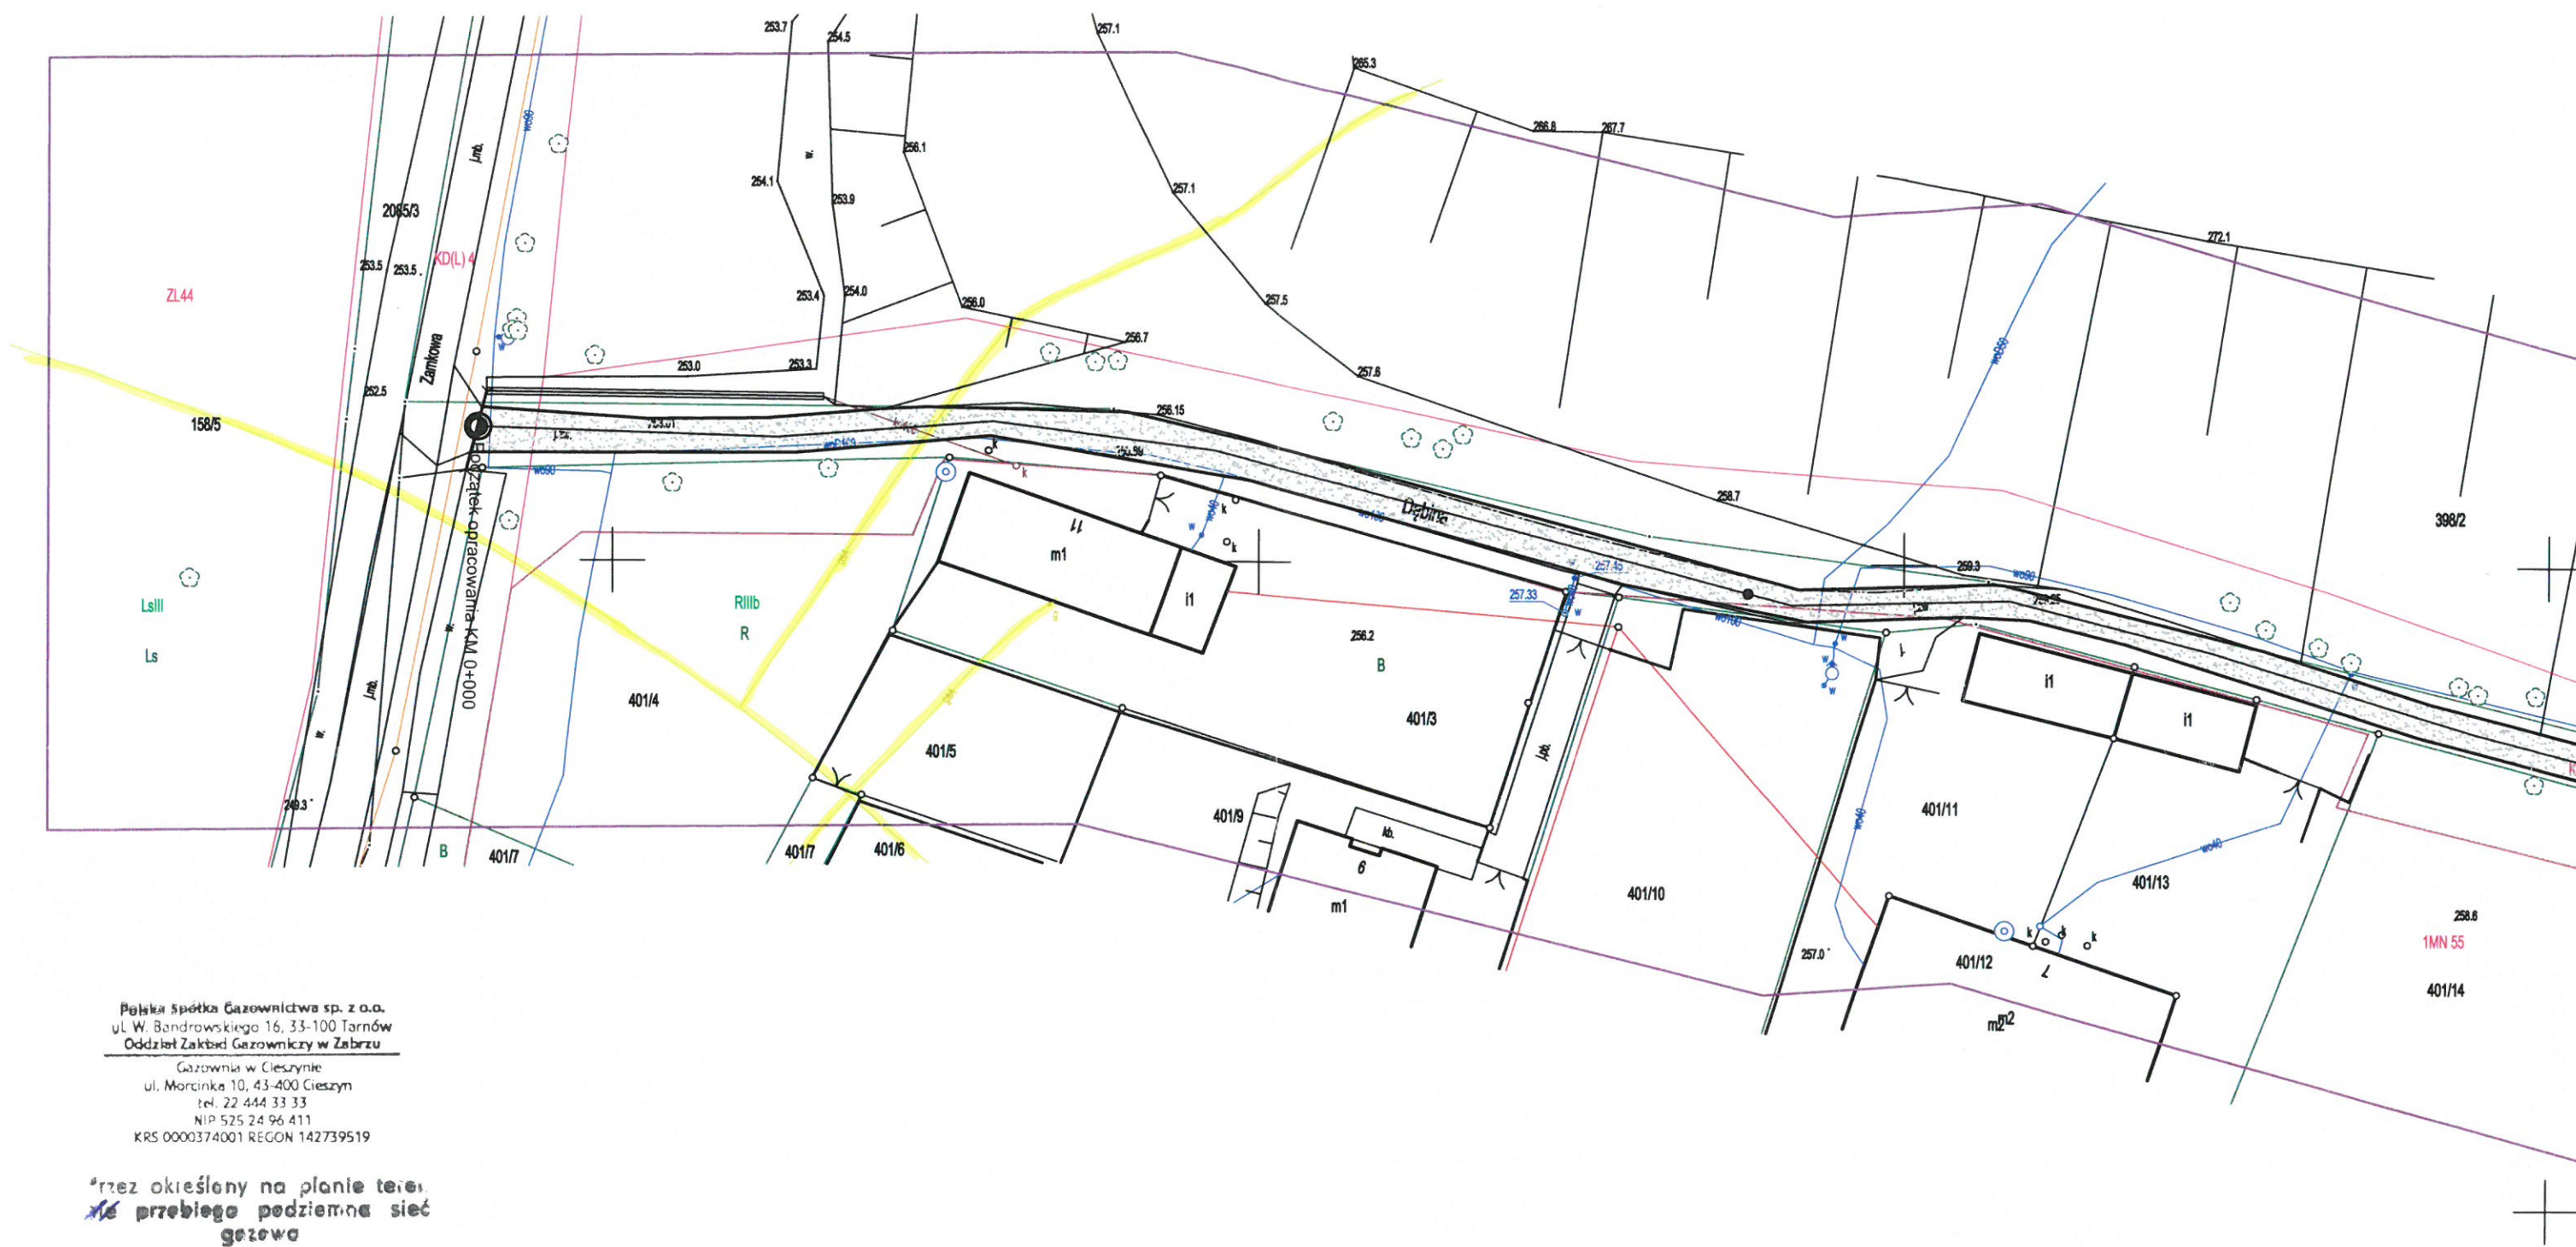

Polska Spółka Gazownictwa sp. z o.o.
ul. W. Bandrowskiego 16, 33-100 Tarnów
Oddział Zakład Gazowniczy w Zabrzu
Gazownia w Cieszyńsku
ul. Morcinka 10, 43-400 Cieszyń
tel. 22 444 33 33
NIP 525 24 96 411
KRS 0000374001 REGON 142739519

Przez określony na planie teren
przebiega podziemna sieć
gazowa

sieć gaz. śr. pr.

sieć gaz. n. pr.

Załącznik do pisma
PSGZA.0157.763.256.23
z dnia 05.09.2023r.


Specjalista ds. Technicznych

Zbigniew Idus

LEGENDA:

- Nawierzchnia jezdni przeznaczona do remontu
- Granice działek
- Granice pasa drogowego

Zamawiający:	GMINA HAŻŁACH ul. Główna 57, 43-419 Hażlach			
Temat:	"Projekt remontu drogi gminnej - odcinka ul. Dębina w miejscowości Kończyce Wielkie"			
Biuro projektowe	ROADPRO M.Grzegorz, M. Ksel Sp. J. 44-200 Rybnik, ul. Borki 40D			
Projektant	mgr inż. Michał Grzegorz	Nr upr.	SLK/8191/PBD/18	PODPIS:
	mgr inż. Michał Ksel	Nr upr.	-	PODPIS:
Data:	06.2023	PRZEDMIOT RYSUNKU:	SKALA:	BRANŻA:
		Projekt zagospodarowania terenu	1:500	Drogowa
				NR RYS.: 2.1

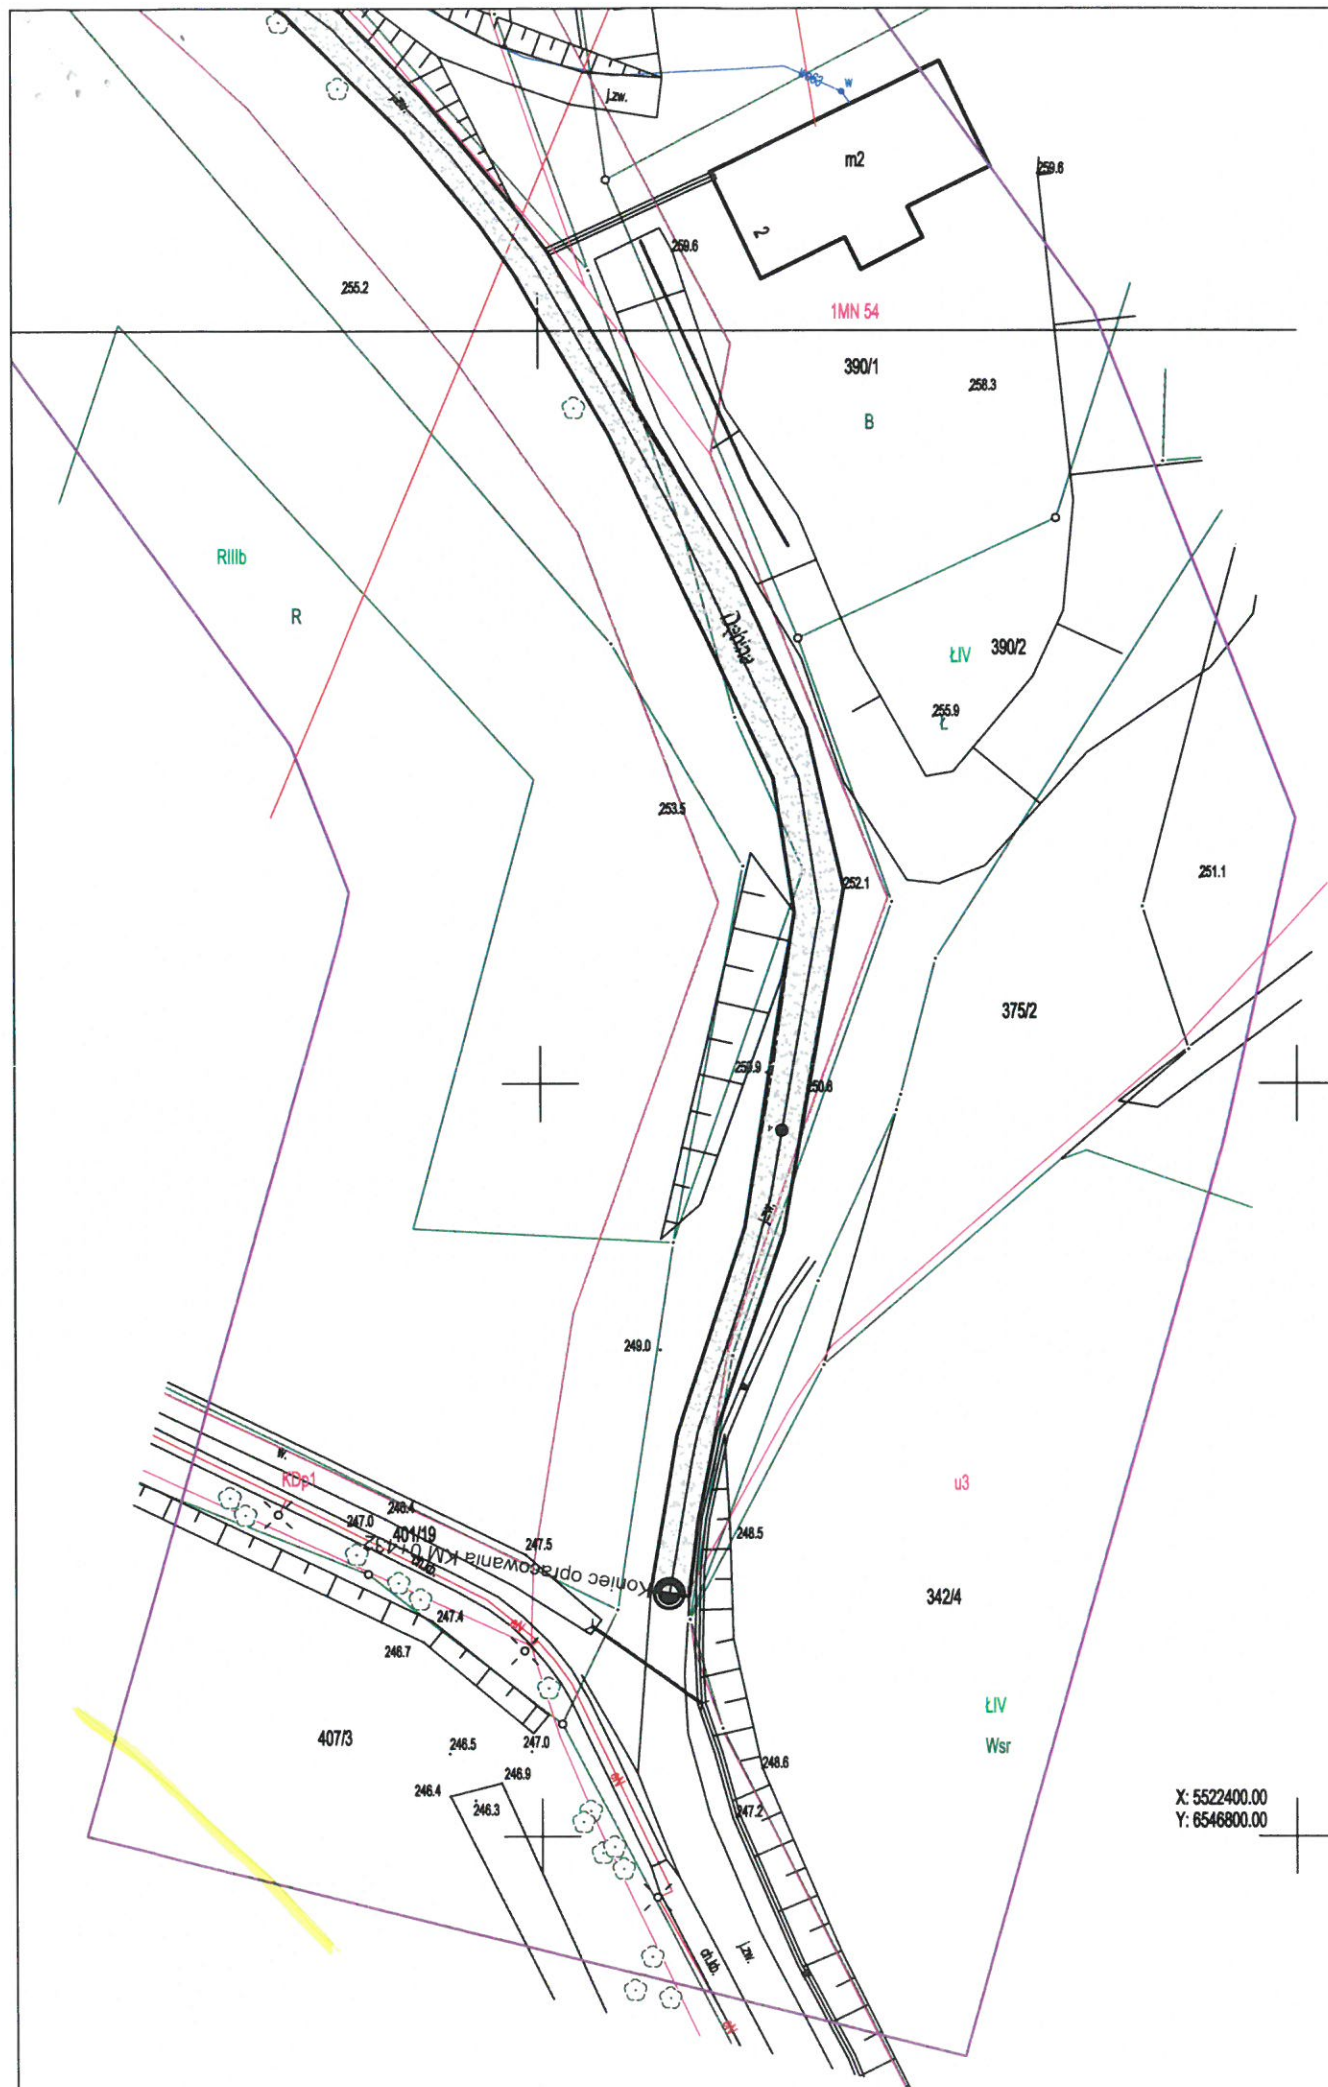

Polska Spółka Gazownictwa sp. z o.o.
ul. W. Bandrowskiego 16, 33-100 Tarnów
Oddział Zakład Gazowniczy w Zabrze
Gazownia w Cieszyń
ul. Morcinka 10, 43-400 Cieszyń
tel. 22 444 33 33
NIP 525 24 96 411
KRS 0000374001 REGON 142739519

Przez określony na planie teren
nie przebiega podziemna sieć
gazowa

— sieć gaz. śr. pr.
— sieć gaz. n. pr.

Załącznik do pisma
PSG 2A.0157.763.256.23
z dnia 05.09.2023r.

Specjalista ds. Technicznych
Zbigniew Idus
Zbigniew Idus

LEGENDA:

- Nawierzchnia jezdni przeznaczona do remontu
- Granice działek
- Granice pasa drogowego

Zamawiający:	GMINA HAŻLACH ul. Główna 57, 43-419 Hażlach				
Temat:	"Projekt remontu drogi gminnej - odcinka ul. Dębina w miejscowości Kończyca Wielkie"				
Biuro projektowe	ROADPRO M.Grzegorz, M. Ksel Sp. J. 44-200 Rybnik, ul. Borki 40D				
Projektant	mgr inż. Michał Grzegorz	Nr upr.	SLK/8191/PBD/18	PODPIS:	
	mgr inż. Michał Ksel	Nr upr.	-	PODPIS:	
Data: 06.2023	PRZEDMIOT RYSUNKU: Projekt zagospodarowania terenu	SKALA 1:500	BRANŻA: Drogowa	NR RYS.: 2.3	