


# Łoso' KWIETNIK PRZY KOŚCIELE

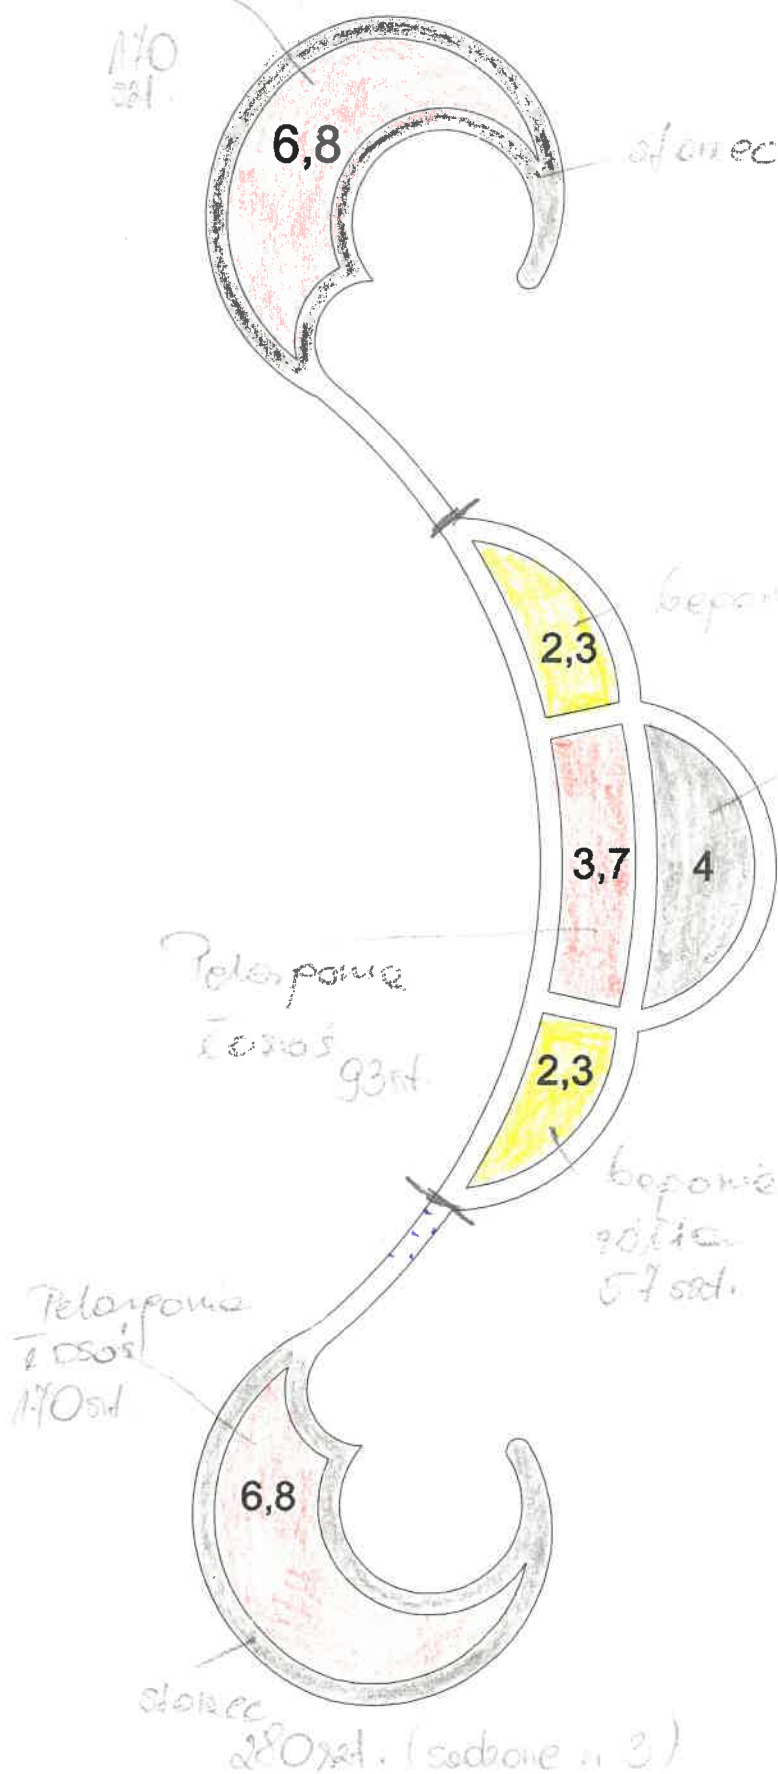

starec - 120 sad.

## OZNACZENIA:

	obwódka z bukszpanu
	żeniszek meksykański
	begonia różowa
	aksamitka rozplzchła żółta
	starzec popielny

PROJEKTANT: KLECZKOWSKI - ARCHITEKT  
Marek Kleczkowski  
ul. Sarnia 23, 81-598 Gdynia  
tel. / fax: (+48) 58 522 97 53  
biuro @ kleczkowski - architekt.pl



## NAZWA I ADRES INWESTYCJI:

Rewitalizacja otoczenia Placu Wolności i Parku  
im. Kazimierza Wielkiego w Bydgoszczy

## INWESTOR:

Miasto Bydgoszcz  
ul. Jezuloka 1, 85-102 Bydgoszcz

## NAZWA I OPIS PRAC:

PROJEKT KWIETNIKA  
PRZY KOŚCIELE

## SKALA:

1 : 100

## NR OPRACOWANIA:

4

## WZROST:

ZIELEŃ

## PRACOWNIK:

PB

## NR OPRACOWANIA:

## GŁÓWNY PROJEKTANT:

mgr. inż. arch. kraj. Bogna Rybacka

## UPRAWNIENIE:

## Specjalność:

arch.kraj.

## Data:


08.2010

## Podpis:

## Opis prac:

## Upewnienie:

TEN RYSUNEK OBJĘTY JEST PRAWAMI AUTORSKIMI PRACOWNI "KLECZKOWSKI ARCHITEKT"  
NIE MOŻE BYĆ UŻYTY I REPRODUKOWANY W CZYLI LUB INNYM SPOSOBEM BEZ PIŚMENNIEJ ZGODY  
WSZYSTKIE J.M., ODRZUTY DROG, ELEKTR., WANE S- WYKONANIE WRAZ Z ODPWIEDNIAMI WYKONANIEM I PODPISAN

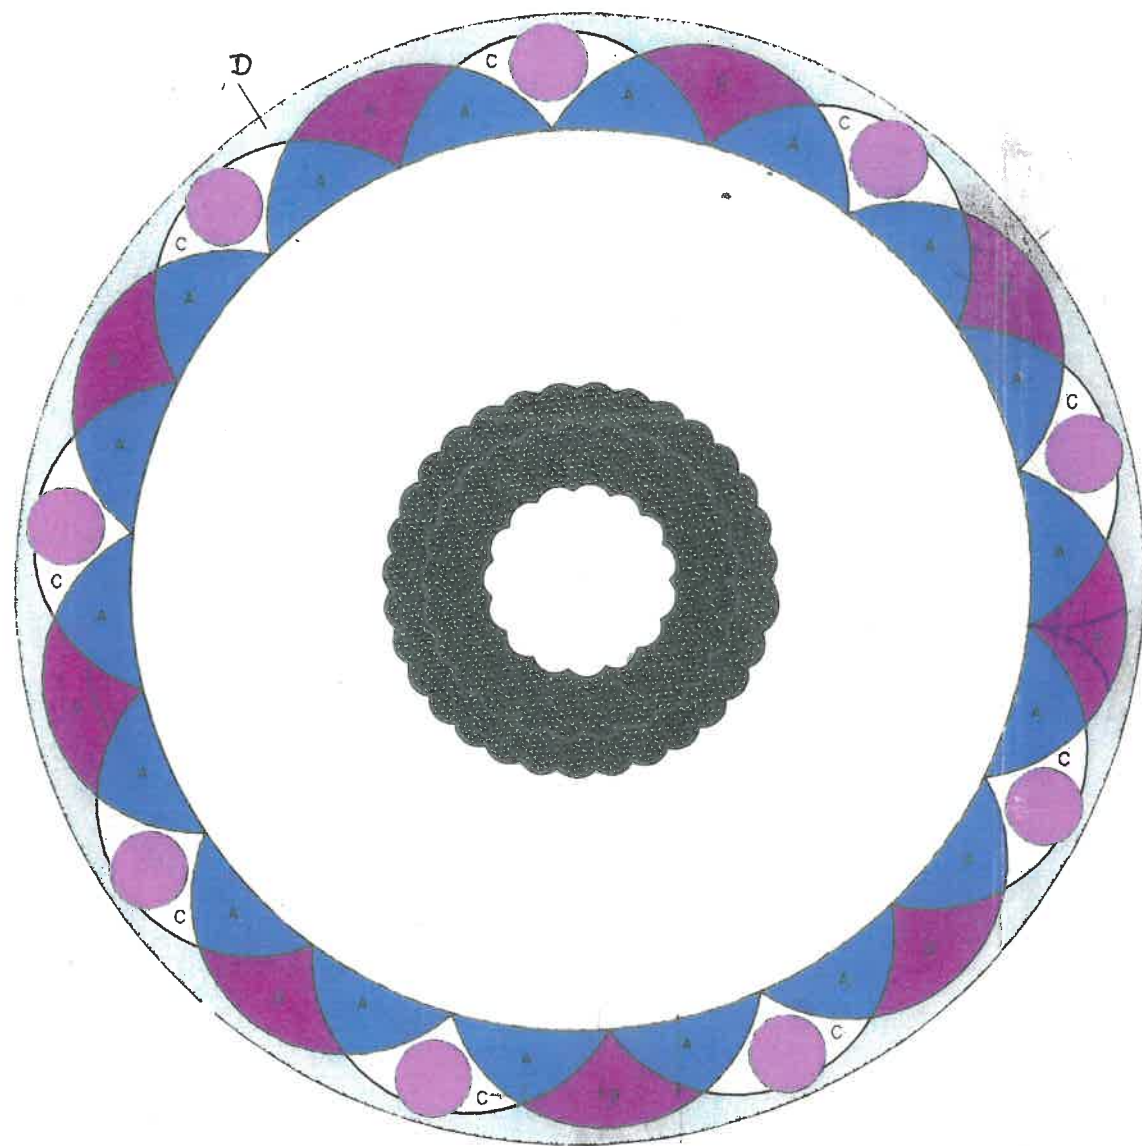

6A. PARK KOCHANOWSKIEGO – ZMIANA LETNIA

I. KWIETNIK OKRĄGŁY



A Szalwia omączona „Victoria blue”



B Niecierpek 'Compact Magenta'



C Niecierpek 'Compact Lilac'



D Niecierpek 'Orchid Blush'



E Niecierpek Sunpatiens biały




F starzec popielny



# 6B - KWIETNIK OWALNY

A - Róża – istniejące nasadzenia

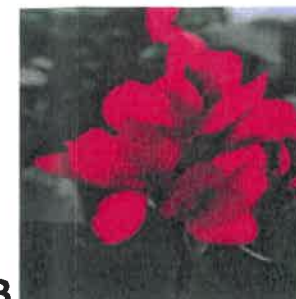

B Canna hybrida  
'Tropical Bronze Scarlet'




C Canna 'Orange'




D Begonia bulwiasta żółta  
„Non stop Yellow Imp.”



E Begonia "Nonstop Orange"

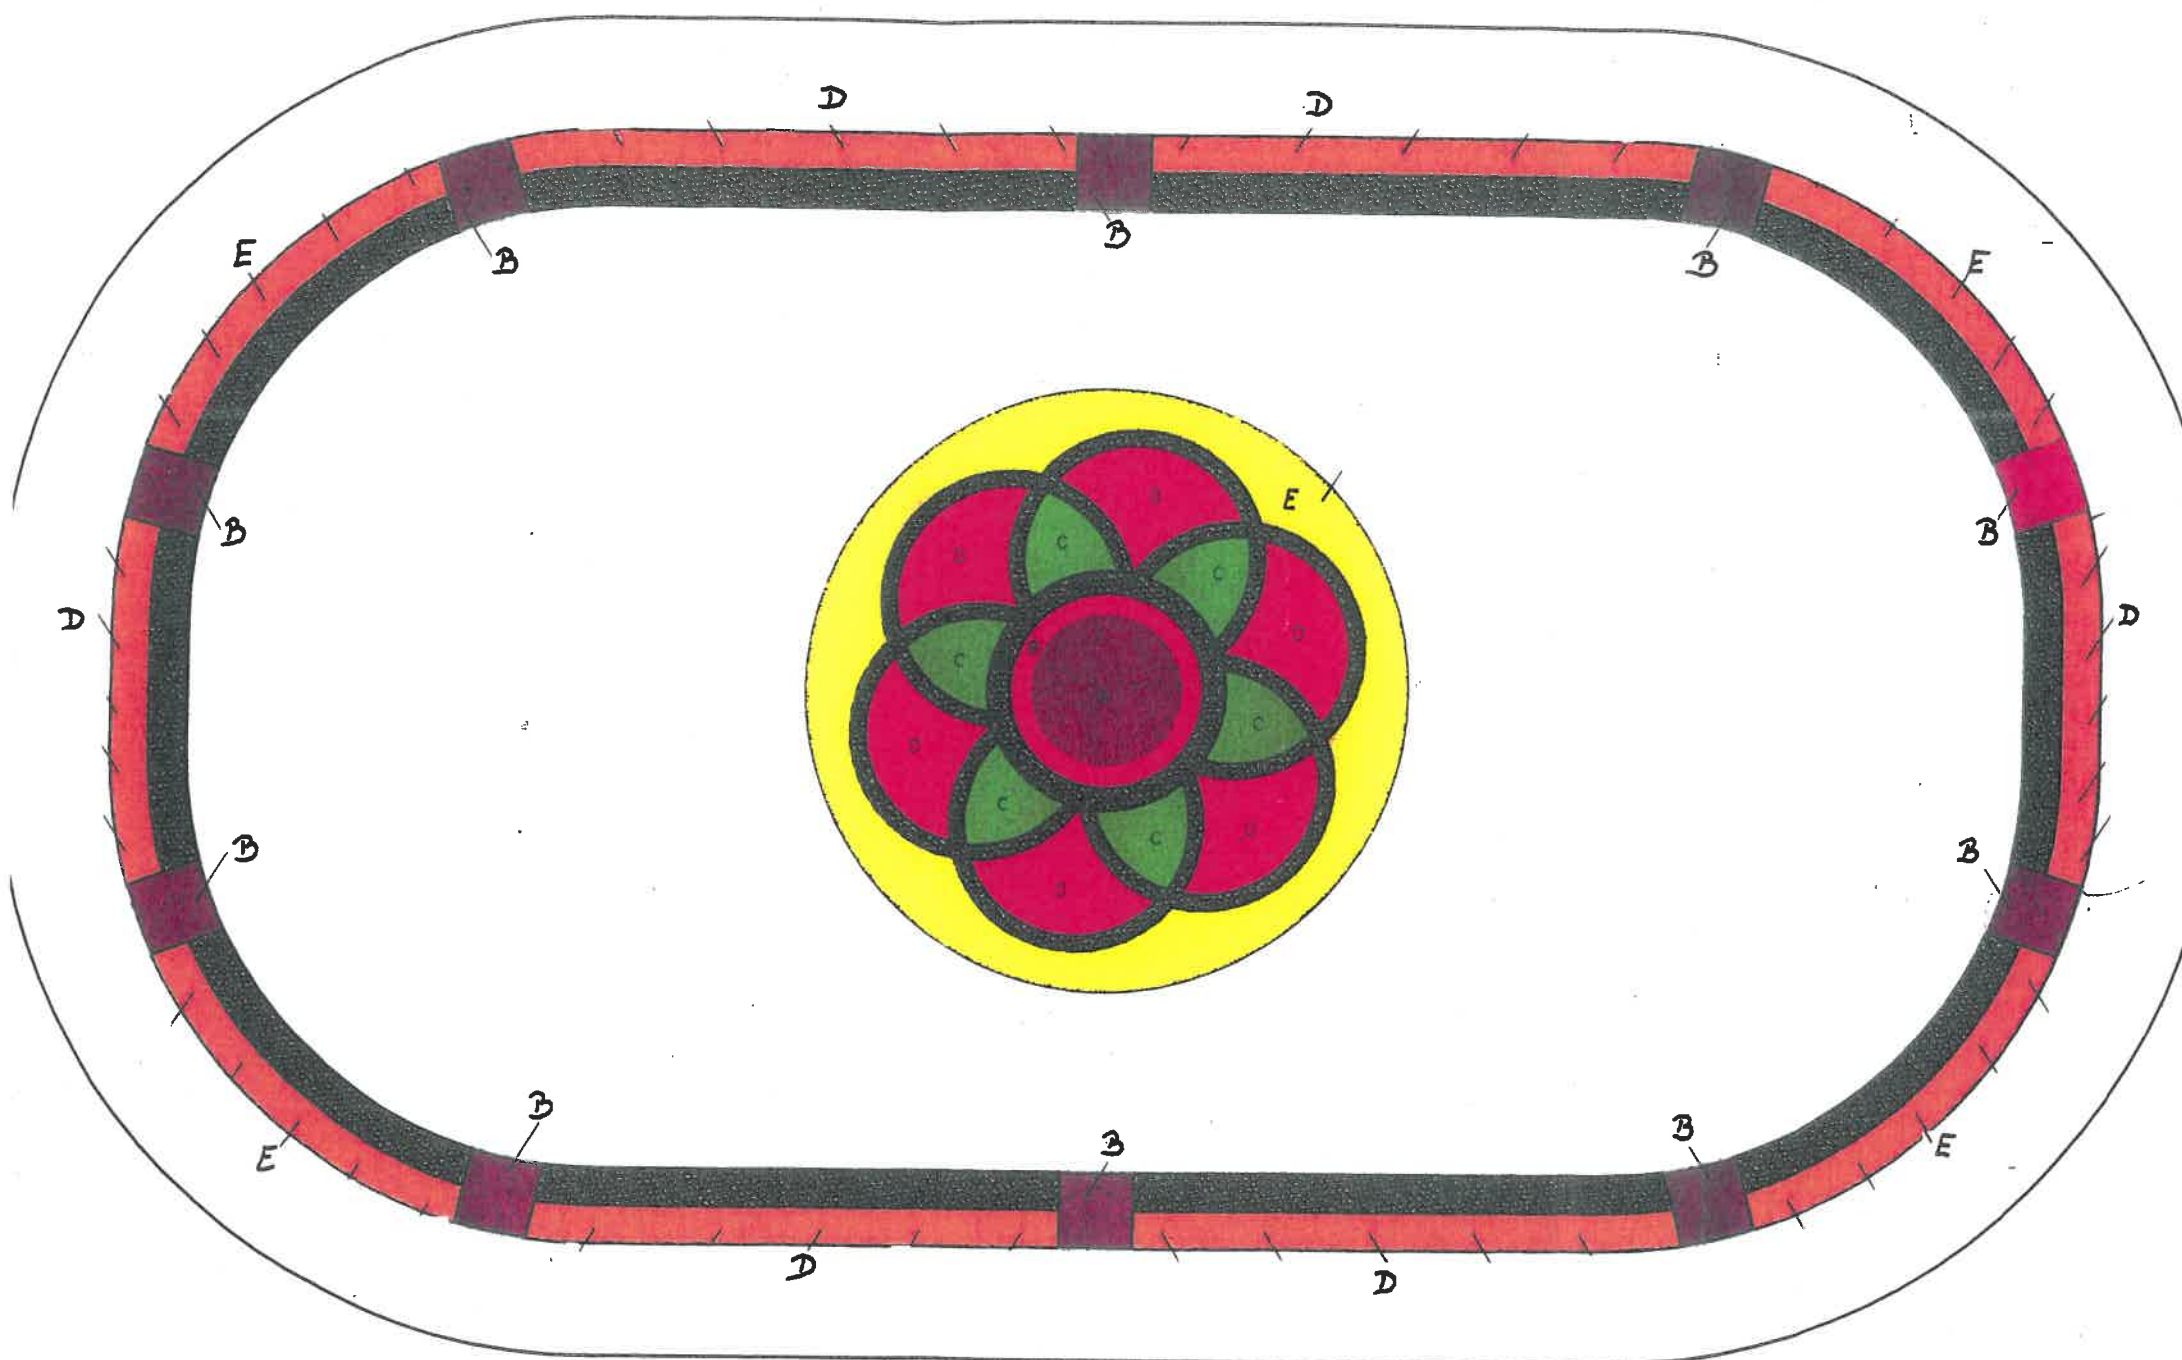

## KWIETNIK PRZY FONTANNIE

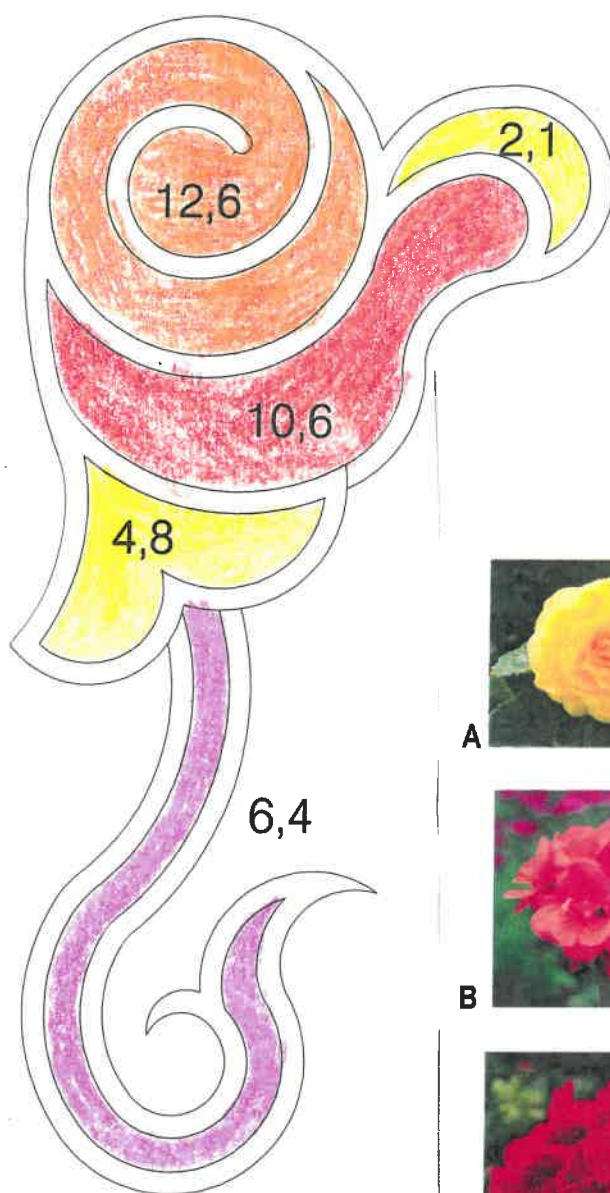

A

Begonia bulwiasta żółta  
„Nonstop Yellow Imp.”



B

Pelargonium rabatowa Savannah  
‘Coral’



C

Pelargonium rabatowa czerwona



D

Begonia Solenia  
(kolor różowy–rabatowa)