


Granica pasa drogowego

Granica pasa drogowego

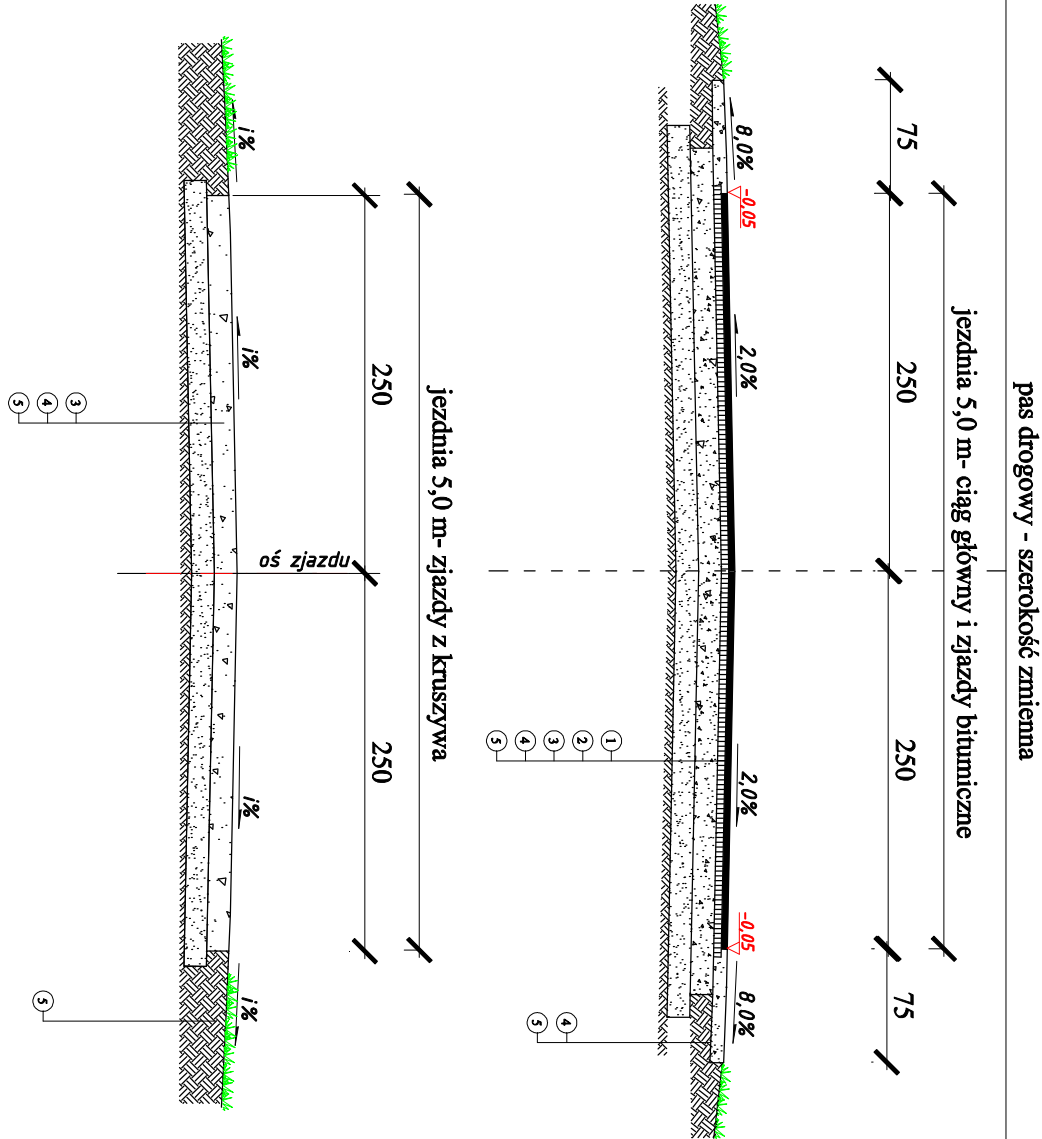

## Projektowane konstrukcje:

- 1 Projektowana warstwa ścierna z betonu asfaltowego o gr. 4 cm, AC 11S, wg. PN-EN 13108-1; WT-2 (szerokość 5,00m)
- 2 Projektowana warstwa wiążąca z betonu asfaltowego o gr. 4 cm, AC 11W, wg. PN-EN 13108-1; WT-2 (szerokość 5,10m)
- 3 Podbudowa zasadnicza z mieszanki niezwiązanej z m. kr. łamanego fr. 0/31,50 mm C50/30 wg. PN-EN-13242 + A1 2010 zagęszczana mechanicznie o gr. 15 cm (szer. w-wy 5,30m)
- 4 Projektowana podbudowa pomocnicza z mieszanki niezwiązanej z kr. naturalnego fr. 0/31,50 mm zagęszczana mechanicznie o gr. 15 cm na szer. 5,60m
- 5 Podłoże: typ nośności podłoża gruntowego G1
- 6 Projektowane pobocze z mieszanki kr. łamanego fr. 0/31,50mm zag. mechanicznie o gr. 8 cm (szer. 0,75 m)

Wyniki rozpoznania podłoża gruntowego

| m.p.k. | przebieg | średnica | profil | opis |
|--------|----------|----------|--------|------|
| 0.15   | 0.15     | 0.15     | profil | opis |
| 0.60   | 0.60     | 0.60     | profil | opis |
| -1.0   | -1.0     | -1.0     | profil | opis |
| -2.0   | -2.0     | -2.0     | profil | opis |

Na podstawie przeprowadzonego rozpoznania podłoża gruntowego warunki gruntowe określił się jako proste. Zwrócić uwagę na głąbokości 1,20m poniżej poziomu terenu.

|  |  |                     |        |
|--|--|---------------------|--------|
| Jednostka projektująca: "DiM Projekt" P.P.W. Dłóg i Mostów Leszek Chmielewski<br>07 410 Ostrołęka ul. J.Wybiickiego 20 kom. 0608-35-88-77<br>NIP 758-146-34-54 Regon 550744766 |  |                     |        |
| Investor:  | Gmina Olszewo - Borki, 07-415 Olszewo - Borki<br>ul. W. Bromiewskiego 13 | Branża:<br>DROGOWA  |        |
| Obiekt:  | Droga dojazdowa  | Stadium: P.F.-U.    |        |
| Lokalizacja:   | Droga gminna w msc. Mostówek<br>- dz. o nr ewid. 98/2                    | Skala: 1:50         |        |
| Temat:   | Rozbudowa drogi w msc. Mostówek  | Data: 16.05.2022 r. |        |
| Nazwa rysunku:<br>PRZEBUDOWA NAWIERZCHNI DROGI<br>W MSc. MOSTÓWEK Z ROZBUDOWANIEM WARUNKÓW GRUNTOWYCH  | Rys nr: 2  | Stron: 1            |        |
| ZESPÓŁ PROJEKTOWY  |  |                     |        |
| Funkcja  | Imię i nazwisko  | Nr uprawnień        | Podpis |
| b. drogowy   |  |                     |        |
| projektant   | mgr inż. Leszek Chmielewski  | 66/94/Os            |        |