


TABLICA BEZPIECZNIKOWA TX - WIDOK WYPOSAŻENIA

TX

VOLTA rozdzielnica natynkowa 2R/24M, II kl, IP30

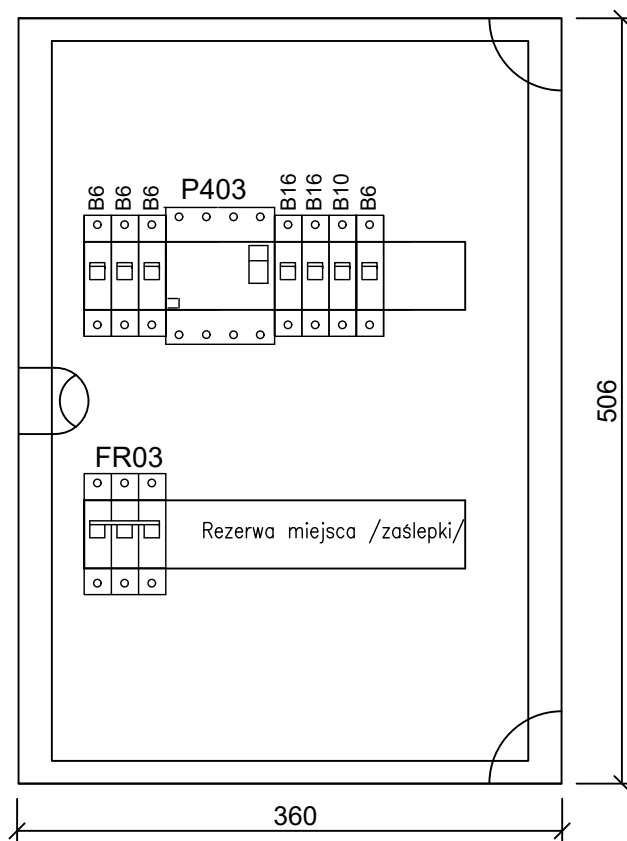

Inwestor	Gmina Gorzyce ul.Sandomierska 75, 39-432 Gorzyce			Data: 2021-12
Nazwa oprac.:	DOBUDOWA BUDYNKU GARAŻOWEGO PRZY BUDYNKU REMIZY OCHOTNICZEJ STRAŻY POŻARNEJ NA DZ. NR EWID. 1149 ORAZ 1148/2 W MIEJSCOWOŚCI GORZYCE			Stadium PT
Adres:				Branża: elektryczna
Nazwa rysunku:	WIDOK TABLICY TX			Nr rys.: E-03
	Imię i nazwisko	Uprawnienia	Podpis	Format: A3
Projektował:	mgr inż. Robert Kuśmirek	56/Tbg/93		Skala: 1:50
Opracował:				
Sprawdził:				