


WIDOK PRZESŁĘ PIŁKOCHWYTU


skala 1:25

PRZESŁO SKRAJNE 2500
PRZESŁO POŚREDNIE min. 4000, max 5000

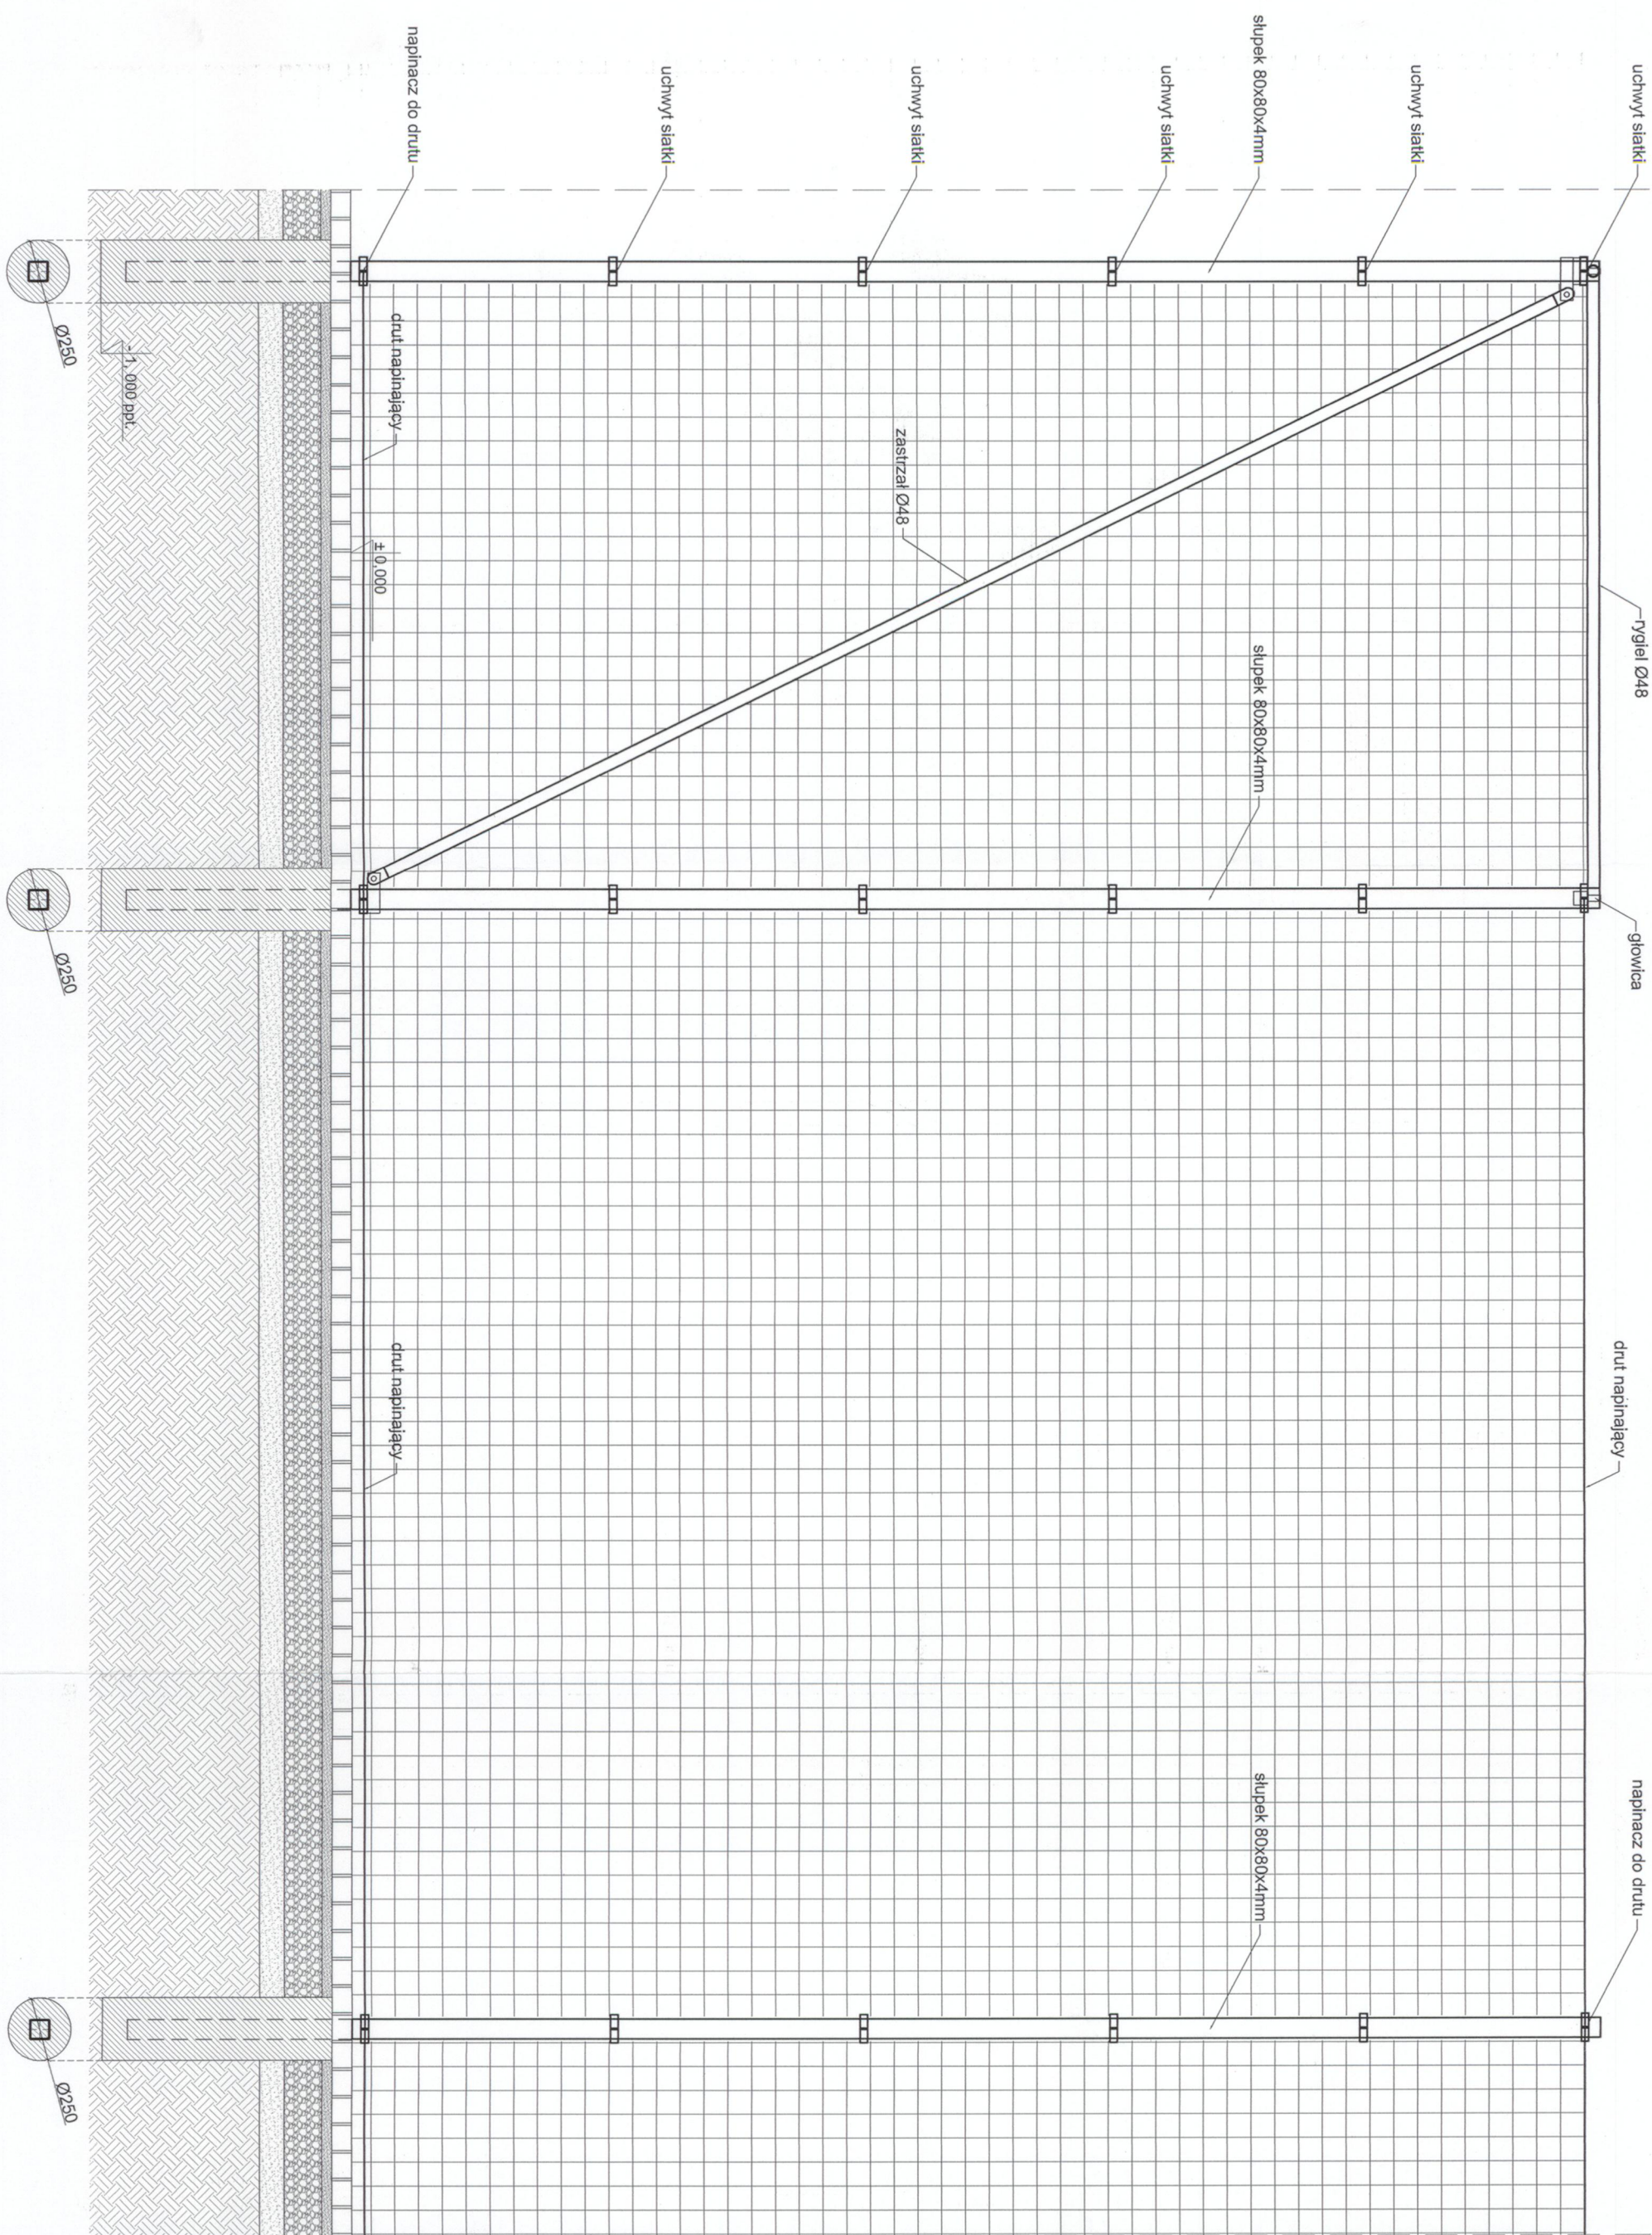

PRZEKRÓJ PIŁKOCHWYTU

skala 1:25

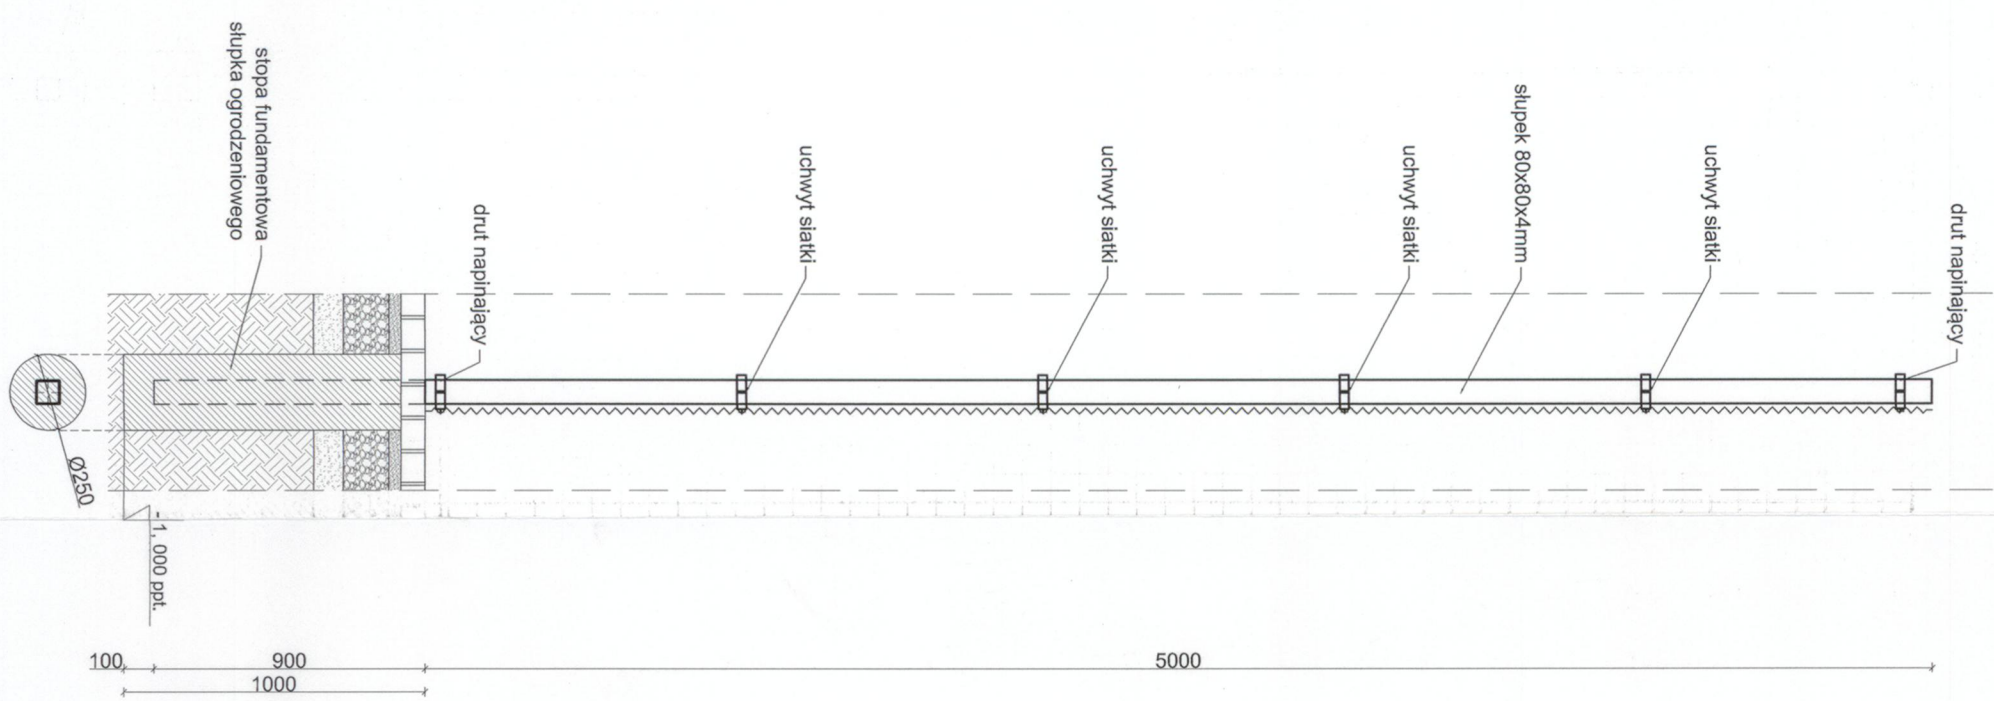

DANE MATERIAŁOWE:

- SŁUPKI - RK 80x80x4mm, ocynkowane, malowanie chlorokauzulkowe, kolor RAL 6005;
- RYGLE, ZASTRZAKI - rury Ø48, ocynkowane ognioowo, pomalowane proszkowo na kolor RAL 6005;
- SIATKA PIŁKOCHWYTU - siatka polipropylenowa, bezwęzłowa o oznaczeniu PP, oczka 80x80mm, grubość sznurka 5mm. (kolor RAL 6005);
- DRUT NAPINAJĄCY - ocynkowany, malowany na kolor zielony;
- NAPINACZ DO DRUTU, GŁOWICA PRZELOTOWA - ocynkowane, malowane proszkowo na kolor zielony (RAL 6005).

UWAGA:

- wymiary weryfikować podczas wykonywania prac.

INWESTYTOR:

Budowa wielofunkcyjnego boiska sportowego przy Szkole Podstawowej nr 4 w Belchatowie wraz z niezbędną infrastrukturą techniczną
dz. ew. nr 516/4, 516/5, 516/6, 516/8, 516/9, 516/10, 516/11, 516/17, obr. 8, miasto Belchatów

INWESTOR:

MIASTO BELCHATÓW
ul. Kosciuszki 1, 97-400 Belchatów

JEDNOSTKA PROJEKTOWA:

PRZEDSIĘBIORSTWO PROJEKTOWANIA I NADZORU
PROJEKT JUKON PROJEKT

ZESPÓŁ PROJEKTOWY:	IMIĘ I NAZWISKO:	NR UPRAWNIENI:	PODPIS:
PROJEKTANT:	mgr inż. arch. ANNA BACZMAGA	271LOOKK2012	
SPRAWDZAJĄCY:	mgr inż. arch. MACGORZATA SUCHORSKA	41R-156K.OIA/08	
PROJ. GŁÓWNY:	mgr inż. JAROSŁAW JURCZAK	LOD/0153/POOK/04	
SPRAWDZAJĄCY:	mgr inż. TOMASZ SZMIED	LOD/3695/P/BR/K/18	
ASYSTENT PROJEKTANTA:	mgr inż. MATEUSZ BARTELA		
ASYSTENT PROJEKTANTA:	inż. PRZEMISŁAW GRZYBEK		

FAZA: PROJEKT WYKONAWCZY

DATA: lipiec 2020

BRANŻA: ARCHITEKTONICZNO-BUDOWLANA

SKALA: 1:25

TREŚĆ RYSUNKU: PIŁKOCHWYT ZA BRAMKAMI

NR RYS.: **WB.04**

INDEKS: 28