


PRZEKRÓJ KONSTRUKCYJNY  
PRZES BOISKO  
SKALA 1:10

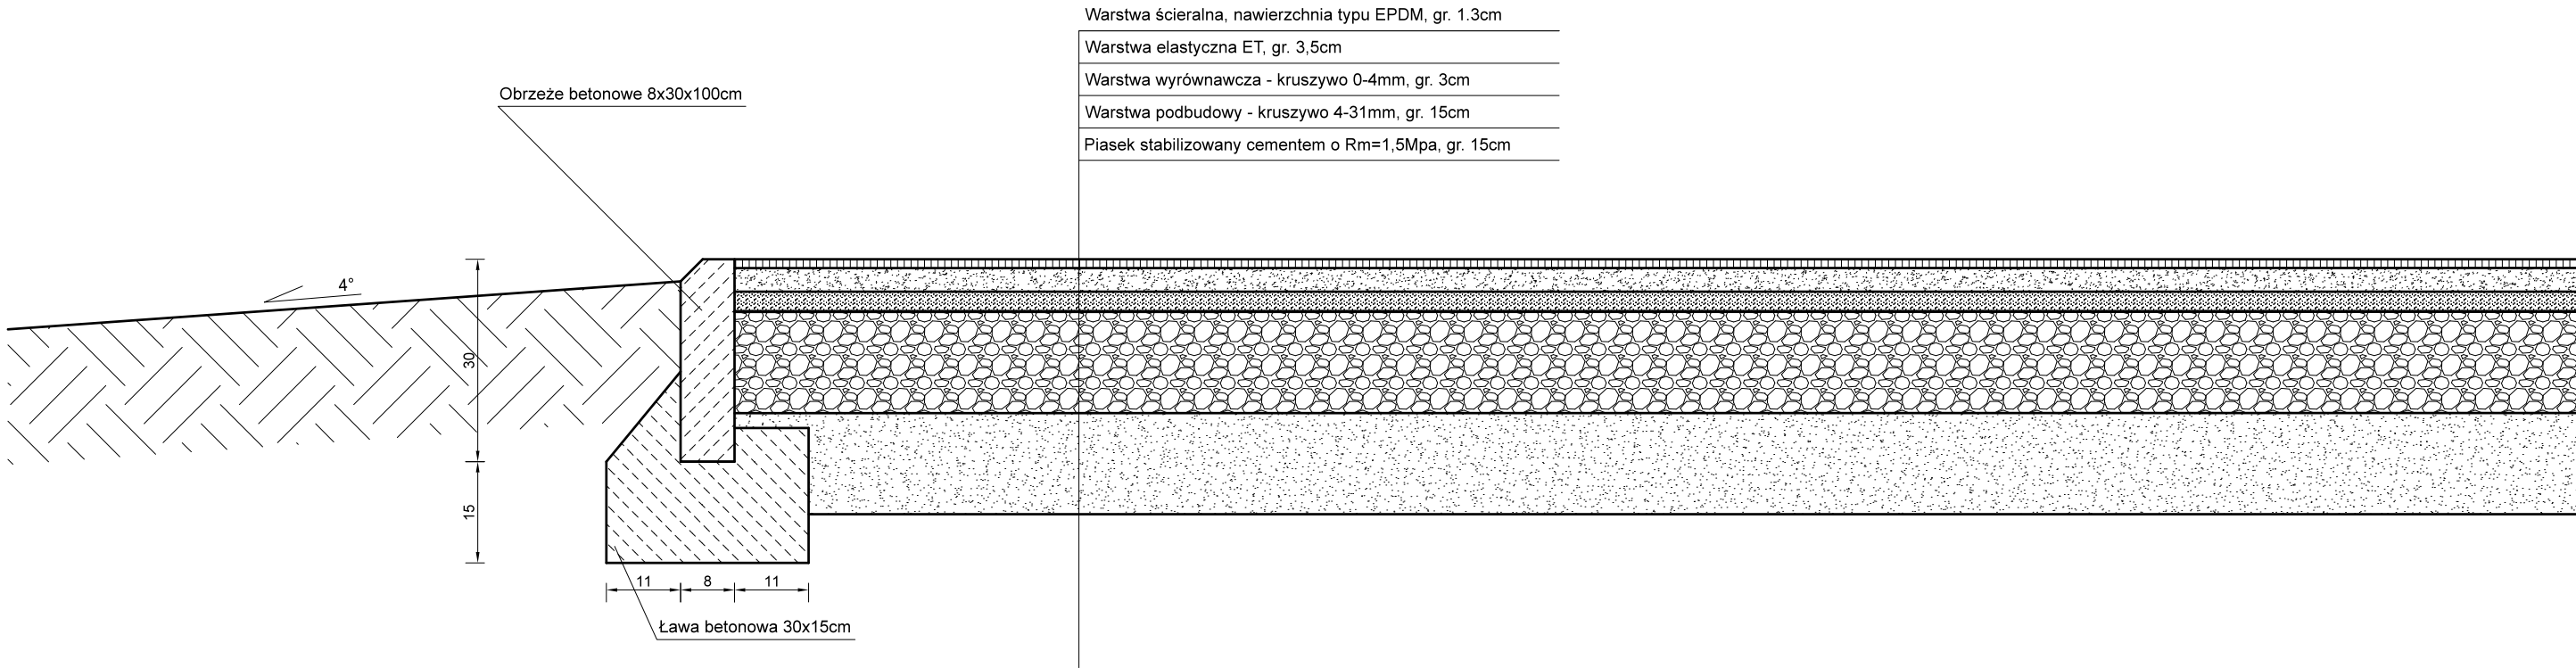

1. Szczegółowe wymiary boiska do badmintona wg rysunku B1 "Boisko do badmintona"
2. Nawierzchnia barwiona w masie w kolorze wskazanym przez Inwestora (wykonanie nawierzchni ściśle wg wytycznych producenta).
3. Linie boiska w kolorze białym, malowane natryskowo farbami poliuretanowymi po całkowitym związaniu mieszanki.
4. Szerokość linii - 4cm.
5. Słupki do badmintona należy zakupić jako elementy gotowe (montaż ściśle wg wytycznych producenta).
6. Słupy montowane w tulejach. Tuleje powinny być zaopatrzone w dekielki zakładane na czas demontażu słupów. Poziom tulei z dekielkiem powinien być równy poziomowi nawierzchni.
7. Zgodność z normą PN-EN 1509:2006.

PROJEKT BUDOWLANY	JEDNOSTKA PROJEKTOWA:		BIURO PROJEKTOWE <b>VITRUVIO</b> ul. Nidzicka 38B ,13-200 Działdowo	
	INWESTOR:		Gmina Grodziczno Grodziczno 17A, 13-324 Grodziczno	
	TEMAT OPRACOWANIA:		Zagospodarowanie przestrzeni publicznej na potrzeby rekreacji i turystyki poprzez utworzenie boiska do badmintona	
	LOKALIZACJA:		Dz. nr 106/3, obręb Rynek, Gmina Grodziczno	
	TYTUŁ RYSUNKU:		PRZEKRÓJ KONSTRUKCYJNY PRZES BOISKO	
	PROJEKTANT:	inż. Andrzej Wesołowski nr upr. 37/Wa/73 MAZ/BO/1333/01	Podpis:	
	ASYSTENT:	inż. arch. Marcin Podowski	Podpis:	
	Data:	06 / 2022	Skala:	Numer rysunku:

1 : 10

B 2