
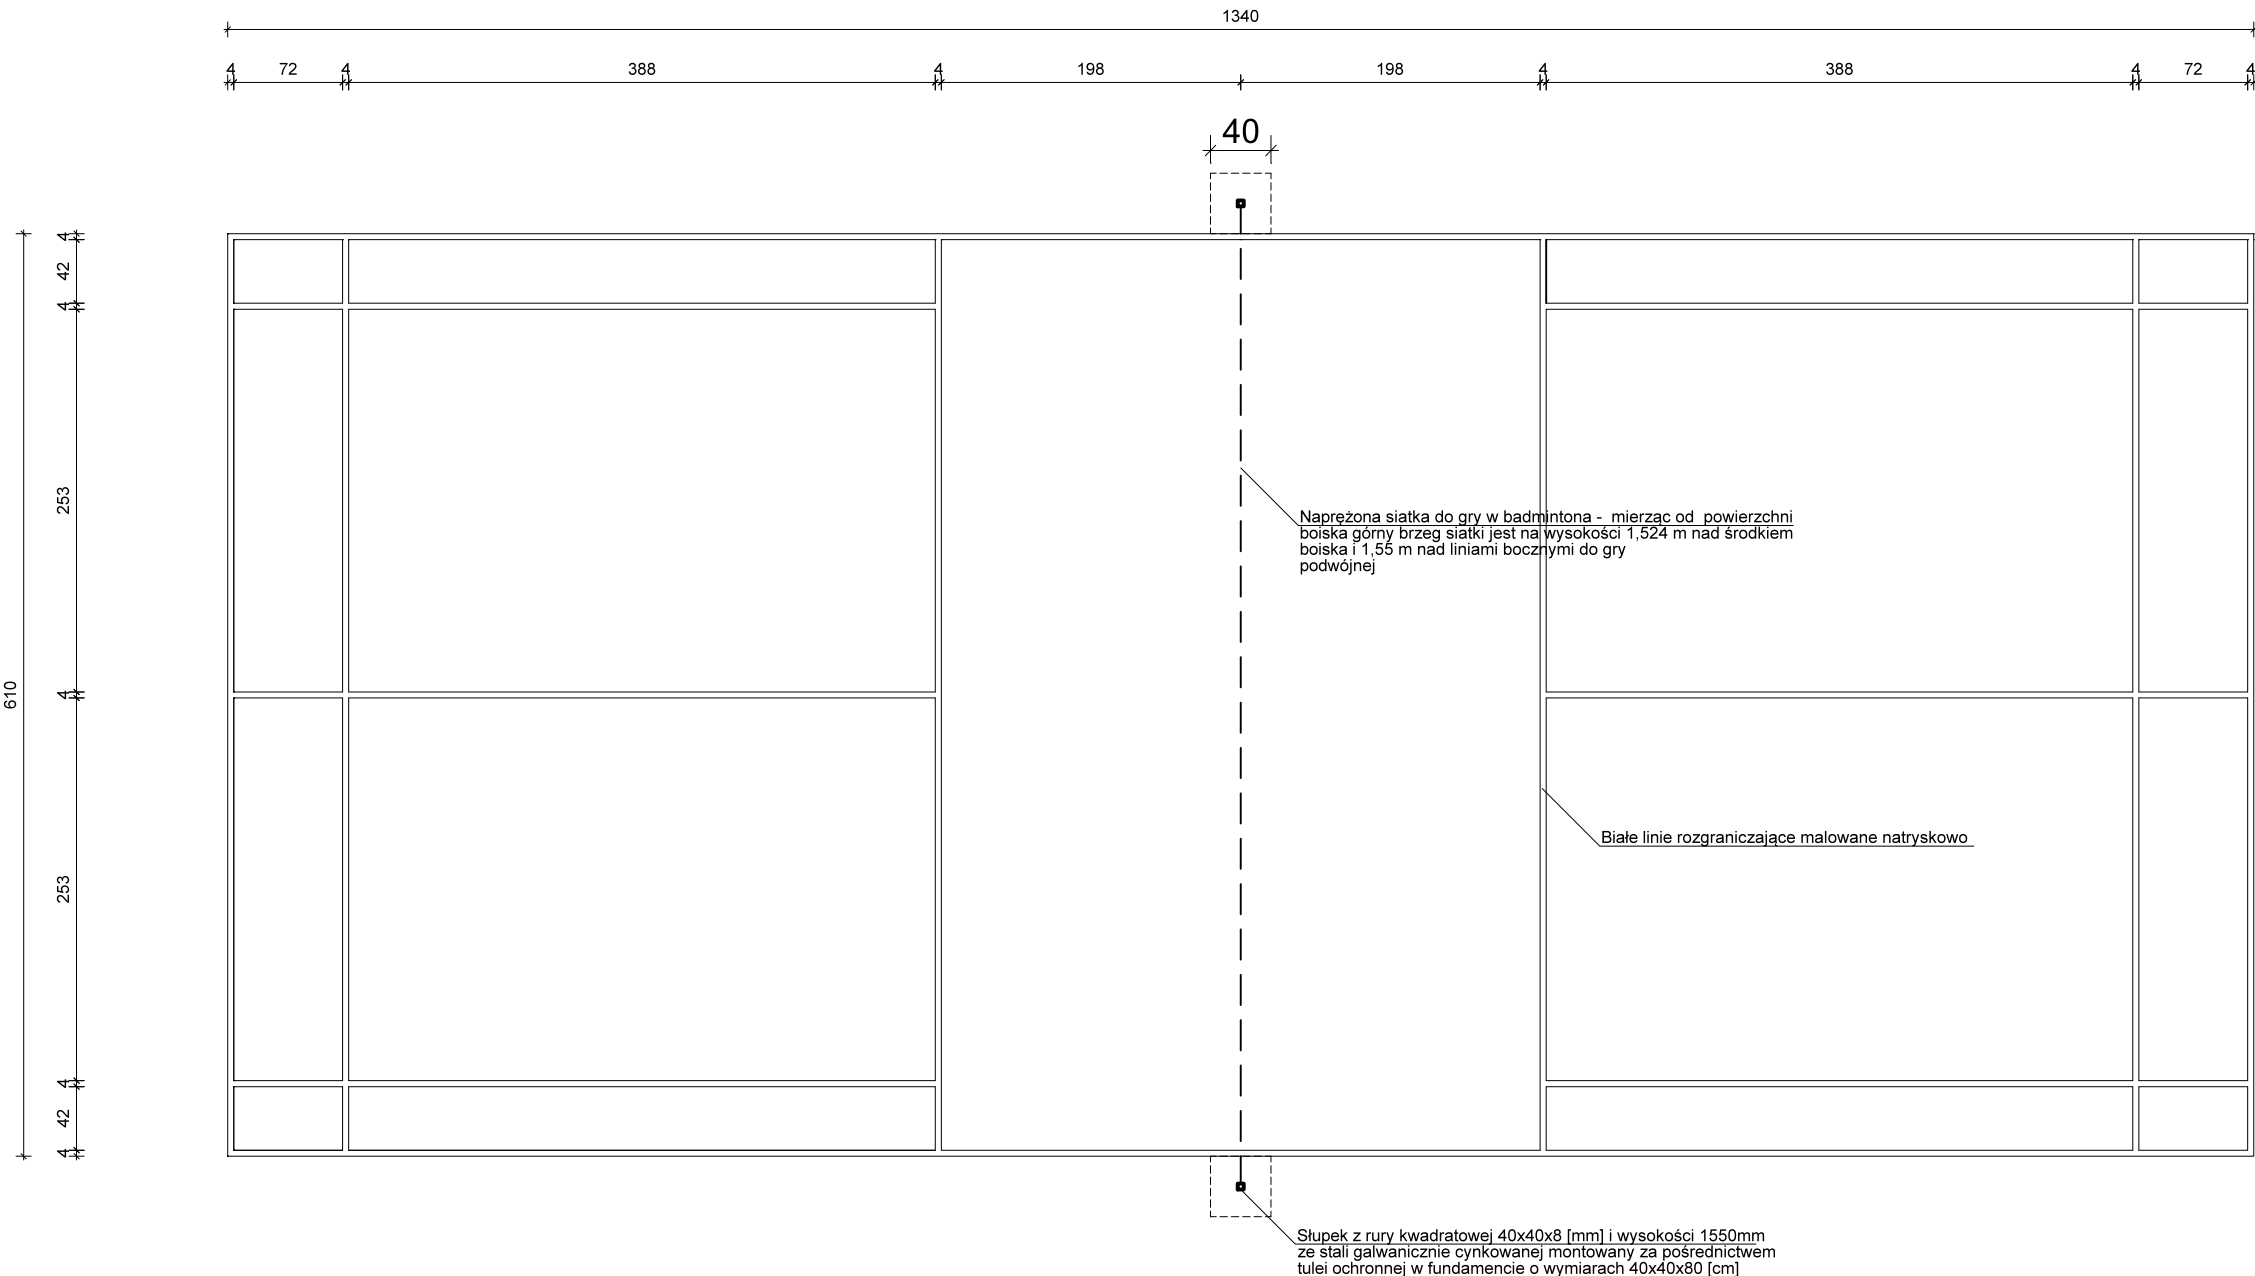


BOISKO DO BADMINTONA
SKALA 1:50

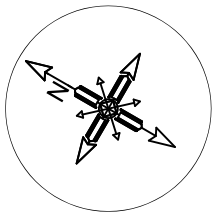

PROJEKT BUDOWLANY	JEDNOSTKA PROJEKTOWA:		BIURO PROJEKTOWE VITRUVIO ul. Nidzicka 38B ,13-200 Działdowo	
	INWESTOR:		Gmina Grodziczno Grodziczno 17A, 13-324 Grodziczno	
	TEMAT OPRACOWANIA:		Zagospodarowanie przestrzeni publicznej na potrzeby rekreacji i turystyki poprzez utworzenie boiska do badmintonu	
	LOKALIZACJA:		Dz. nr 106/3, obręb Rynek, Gmina Grodziczno	
	TYTUŁ RYSUNKU:		BOISKO DO BADMINTONA	
	PROJEKTANT:	inż. Andrzej Wesółowski nr upr. 37/Wa/73 MAZ/BO/1333/01		Podpis:
	ASYSTENT:	inż. arch. Marcin Podowski		Podpis:
	Data: 06 / 2022		Skala: 1 : 50	Numer rysunku: B 1