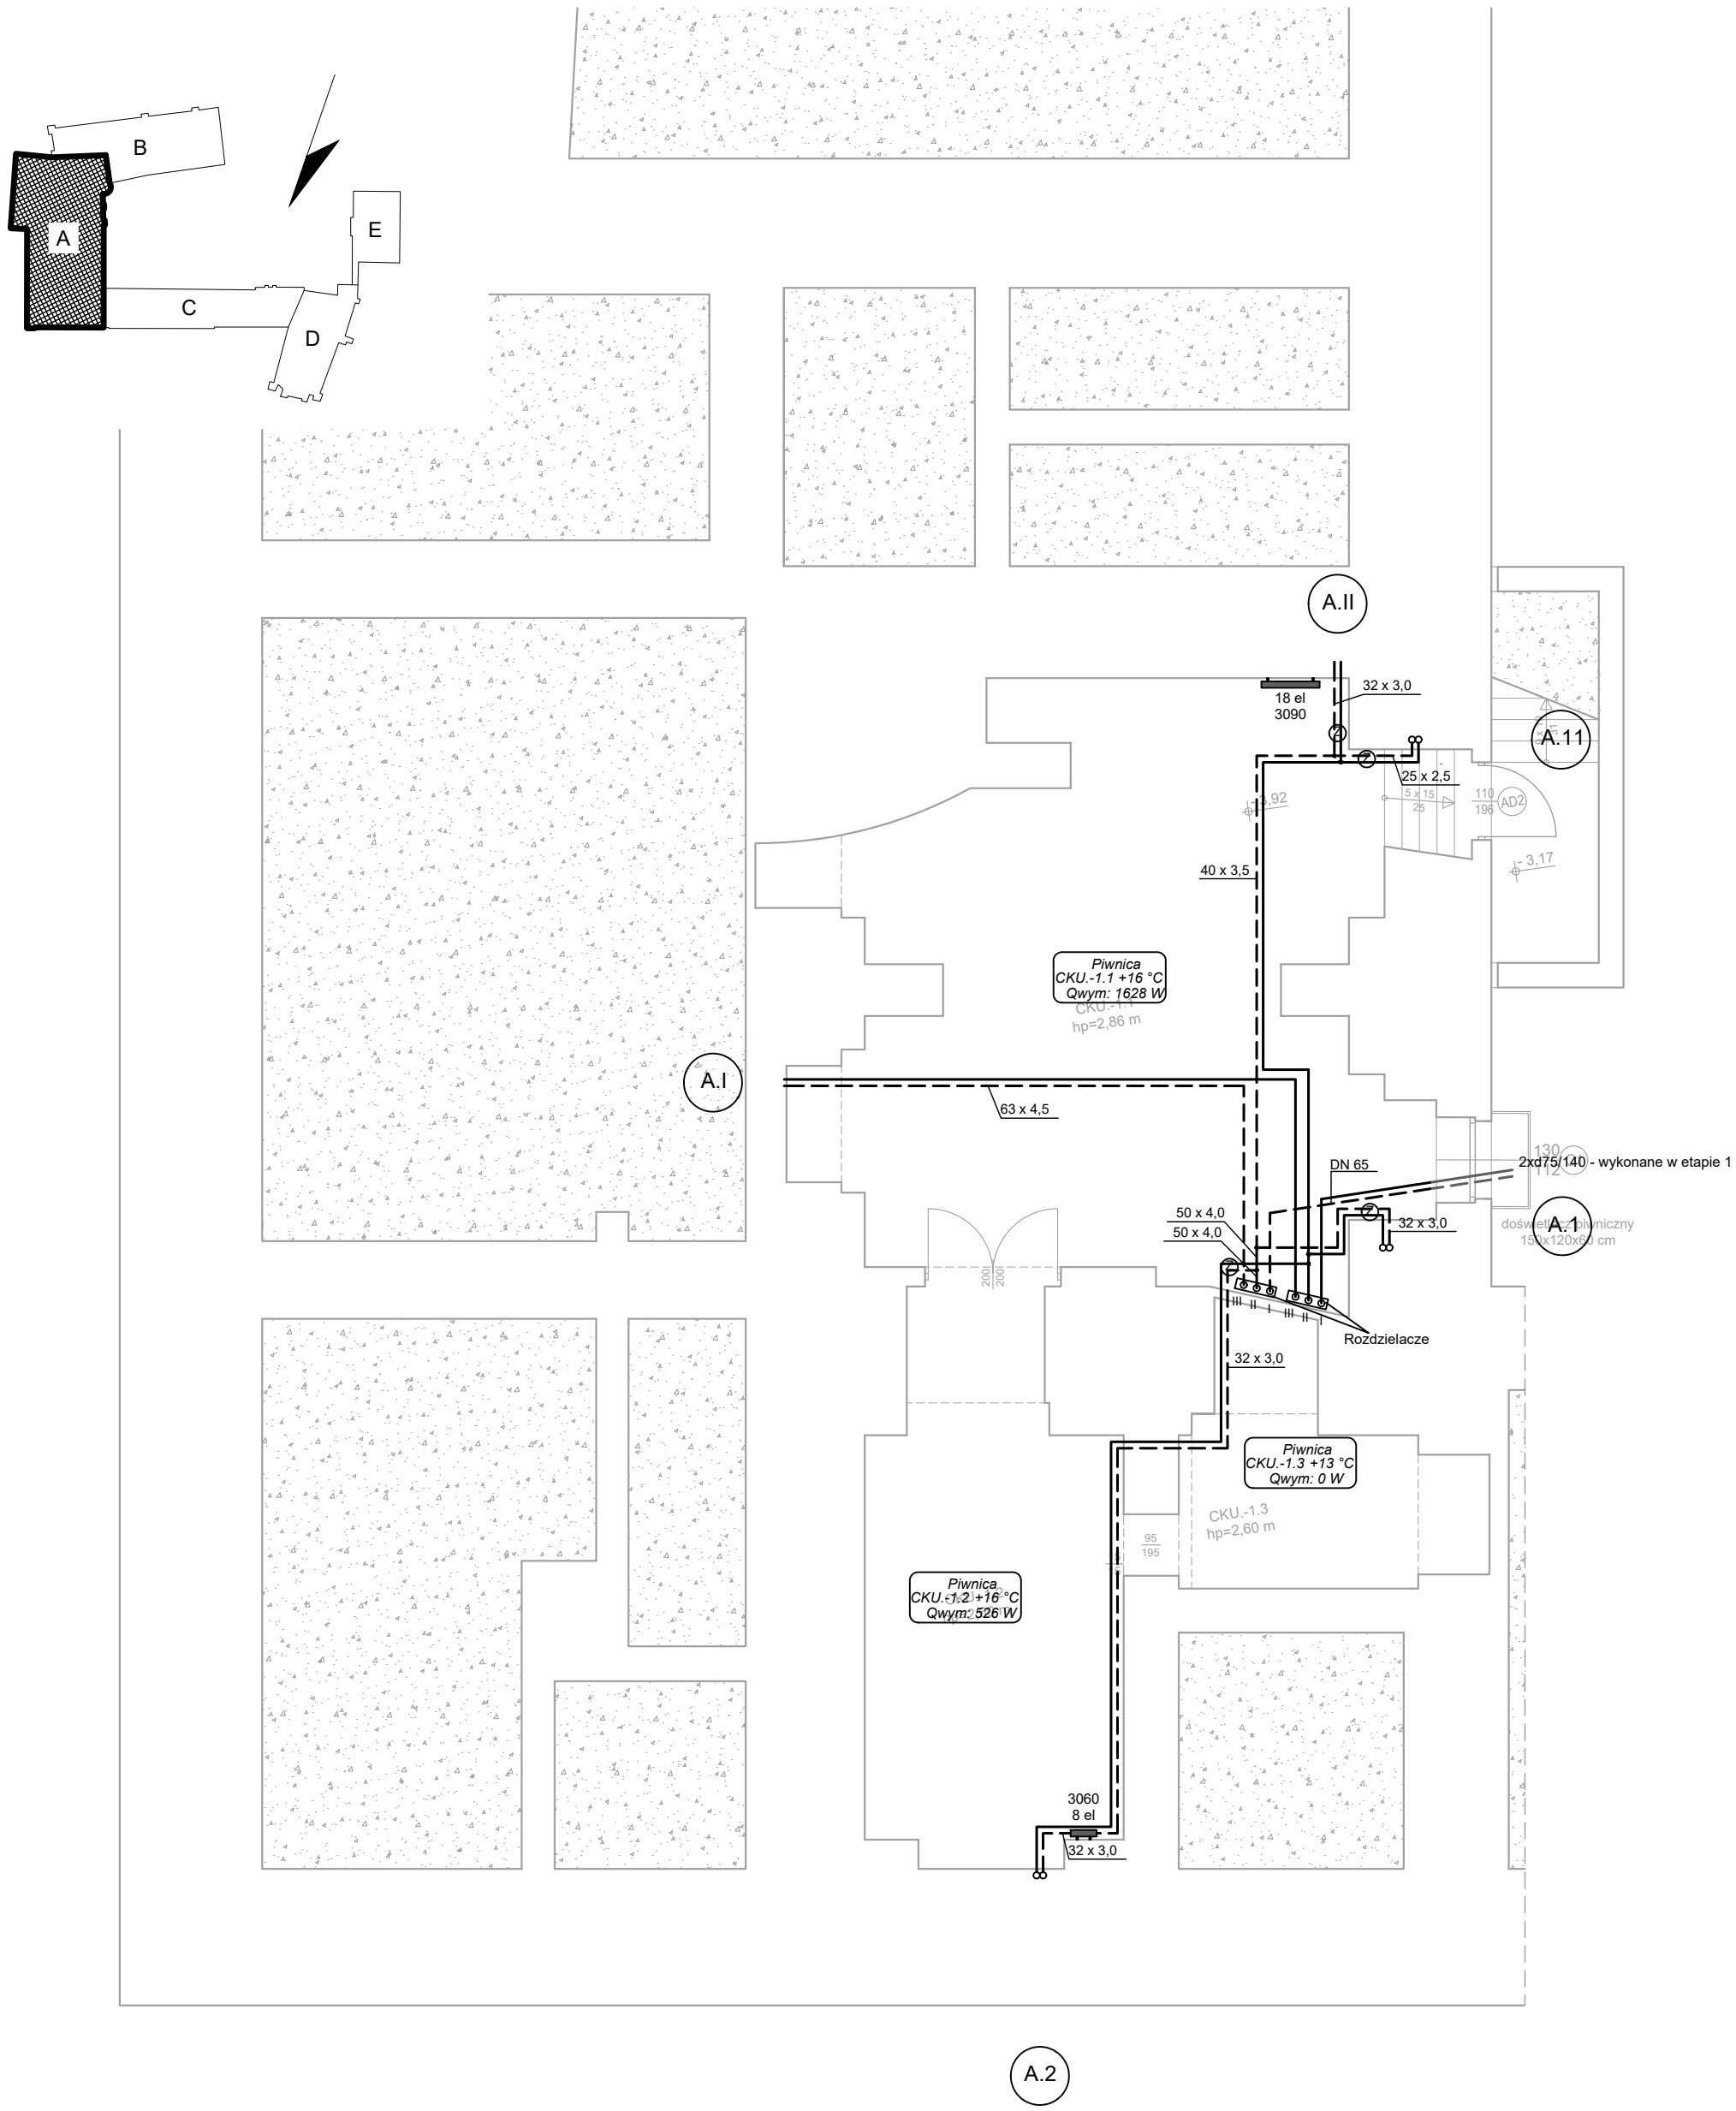

Legenda:

25 x 2,5	średnica zewnętrzna i grubość rury PE stabilizowanej Al
	projektowany przewód zasilający i powrotny
Zaplecze sali SW.0.8 +20 °C Qwym: 2153 W	przeznaczenie pomieszczenia numer pomieszczenia i temperatura w pom. zapotrzebowanie ciepła dla pomieszczenia
3110 27 el	Grzejnik kolumnowy z zasilaniem bocznym: 3 kolumnowy, wysokość 110 cm, 27 członów (135cm).
	lokalizacja pary zaworów (rodzaj i wielkość określona na rozwinięciu)

TEMAT: **PRZEBUDOWA ZAMKU PIASTOWSKIEGO W LEGNICY**

OBIEKT: ZAMEK PIASTOWSKI
PLAC ZAMKOWY 1, 59-220 LEGNICA

INWESTOR: WOJEWÓDZTWO DOLNOŚLĄSKIE,
URZĄD MARSZAŁKOWSKI WOJEWÓDZTWA DOLNOŚLĄSKIEGO,
UL. WYBRZEŻE J. SŁOWACKIEGO 12-14, 50-411 WROCŁAW

PROJEKTANT: MGR INŻ. JACEK KOCHEL
UPRAWN. BUD. NR SLK/3048/PWOS/10

SPRAWDZAJĄCY: MGR INŻ. ANDRZEJ BŁASZCZAK
UPRAWN. BUD. NR SLK/2719/POOS/09

JEDNOSTKA PROJEKTOWA:
P. U. P. "UTEX" SP. Z O. O.
44-105 GLIWICE,
UL. STRZELECKIEGO 27

TEMAT RYSUNKU:
INSTALACJA C.O.

ETAP 2 - SEGMENT A
RZUT PIWNICA

FAZA: **PROJEKT WYKONAWCZY**

DATA:	SKALA:	NR RYSUNKU:
CZERWIEC 2017	1:100	CO-A.1