


INWENTARYZACJA DENDROLOGICZNA

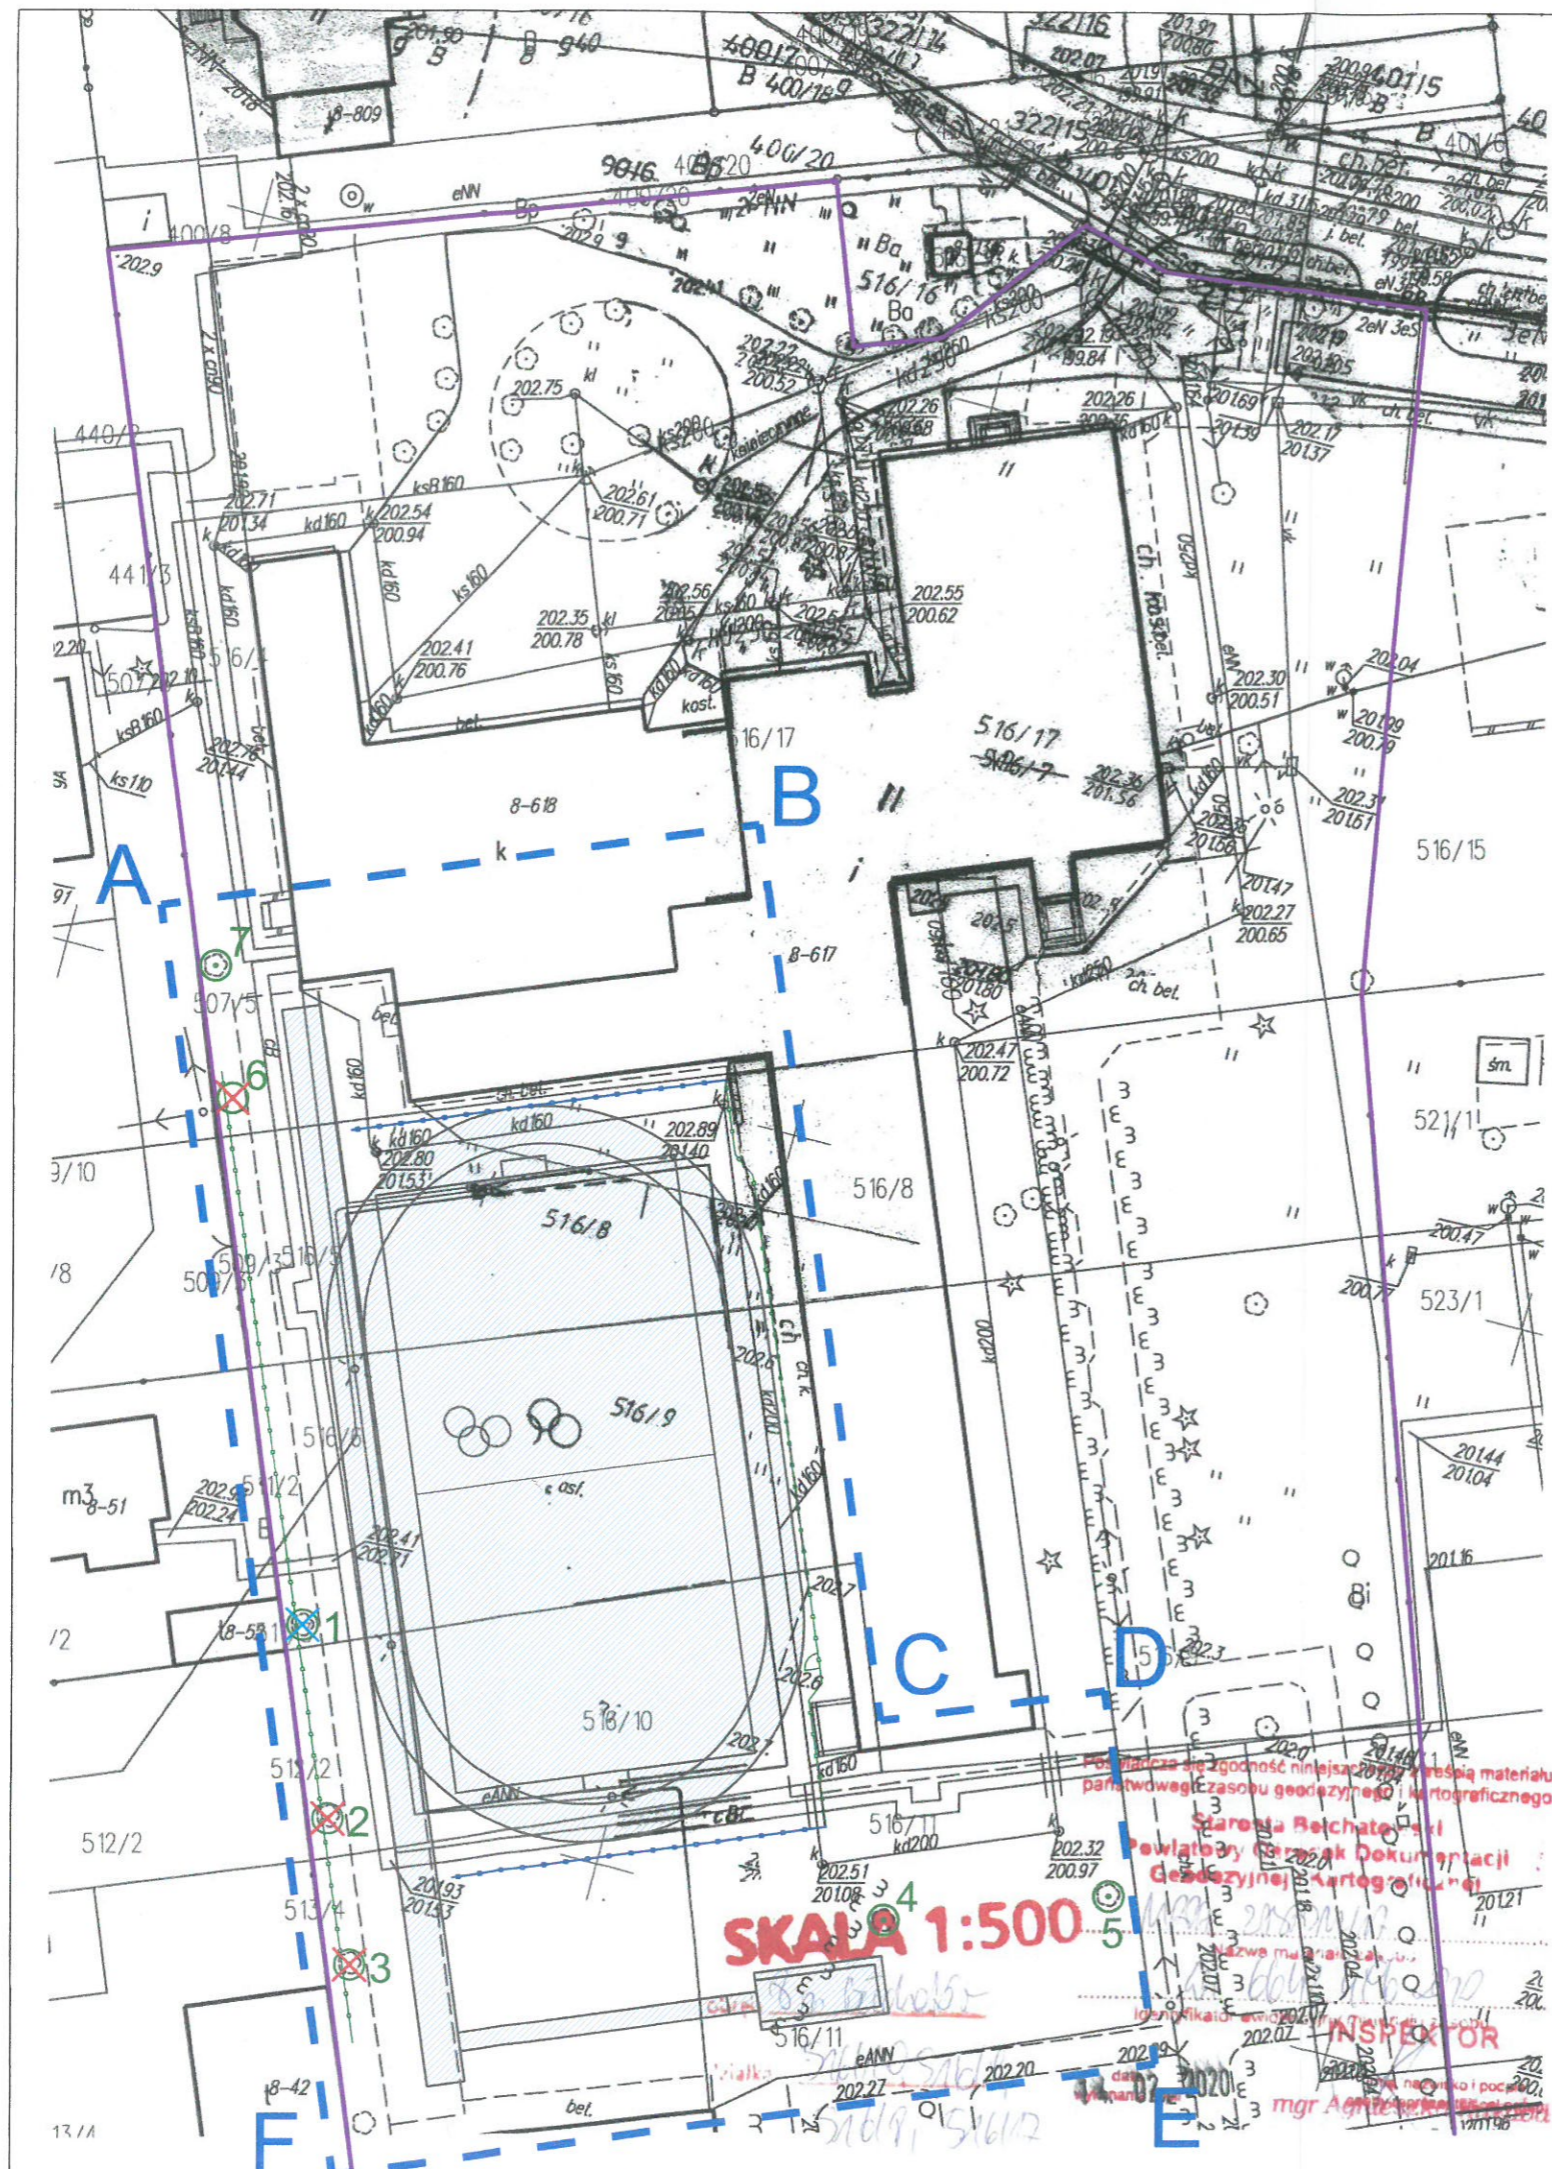

LEGENDA

A-D	ZAKRES OPRACOWANIA
	GRANICA PRZEDMIOTOWYCH DZIAŁEK
	OGRODZENIE Z SIATKI (wys. 4,0 m)
	PIŁKOCHWYT Z SIATKI POLIPROPYLENOWEJ (wys. 5,0 m)
	PROJEKTOWANA INFRASTRUKTURA SPORTOWA
	DRZEWO LIŚCIASTE ISTNIEJĄCE
	DRZEWO IGLESTE ISTNIEJĄCE
	DRZEWO ZAMIERAJĄCE LUB SUCHE - DO USUNIĘCIA
	DRZEWO KOLIDUJĄCE Z PROJ. INFRASTRUKTURĄ - DO USUNIĘCIA

UWAGA:

- numeracja drzew na rysunku odnosi się do zestawienia tabelarycznego w punkcie 2 opisu technicznego.

INWESTYCJA:

Budowa wielofunkcyjnego boiska sportowego przy Szkole Podstawowej nr 4 w Bełchatowie wraz z niezbędną infrastrukturą techniczną

dz. ew. nr 516/4, 516/5, 516/6, 516/8, 516/9, 516/10, 516/11, 516/17, obr. 8, miasto Bełchatów

INWESTOR:

MIASTO BEŁCHATÓW

ul. Kościuszki 1, 97-400 Bełchatów

JEDNOSTKA PROJEKTOWA:

JUKON

PRZEDSIĘBIORSTWO PROJEKTOWANIA I NADZORU

PROJEKT "JUKON PROJEKT"

97-400 Bełchatów ul. Kaczyńskich 14, tel.: 530 480 545, email: biuro@jukon-projekt.pl, www.jukon-projekt.pl

ZESPÓŁ PROJEKTOWY:	IMIĘ I NAZWISKO:	NR UPRAWNIENI:	PODPIS:
	AUTOR OPRACOWANIA: mgr inż. JUSTYNA STĘPIEŃ	-	ARCHITEKCI KRAJOBRAZU
			mgr inż. Justyna Stępień

FAZA:	PROJEKT WYKONAWCZY	DATA:	lipiec 2020
BRANŻA:	ARCHITEKTURA KRAJOBRAZU	SKALA:	1:500
TREŚĆ RYSUNKU:	INWENTARYZACJA DENDROLOGICZNA	NR.RYS.:	ID.01
		INDEX:	-