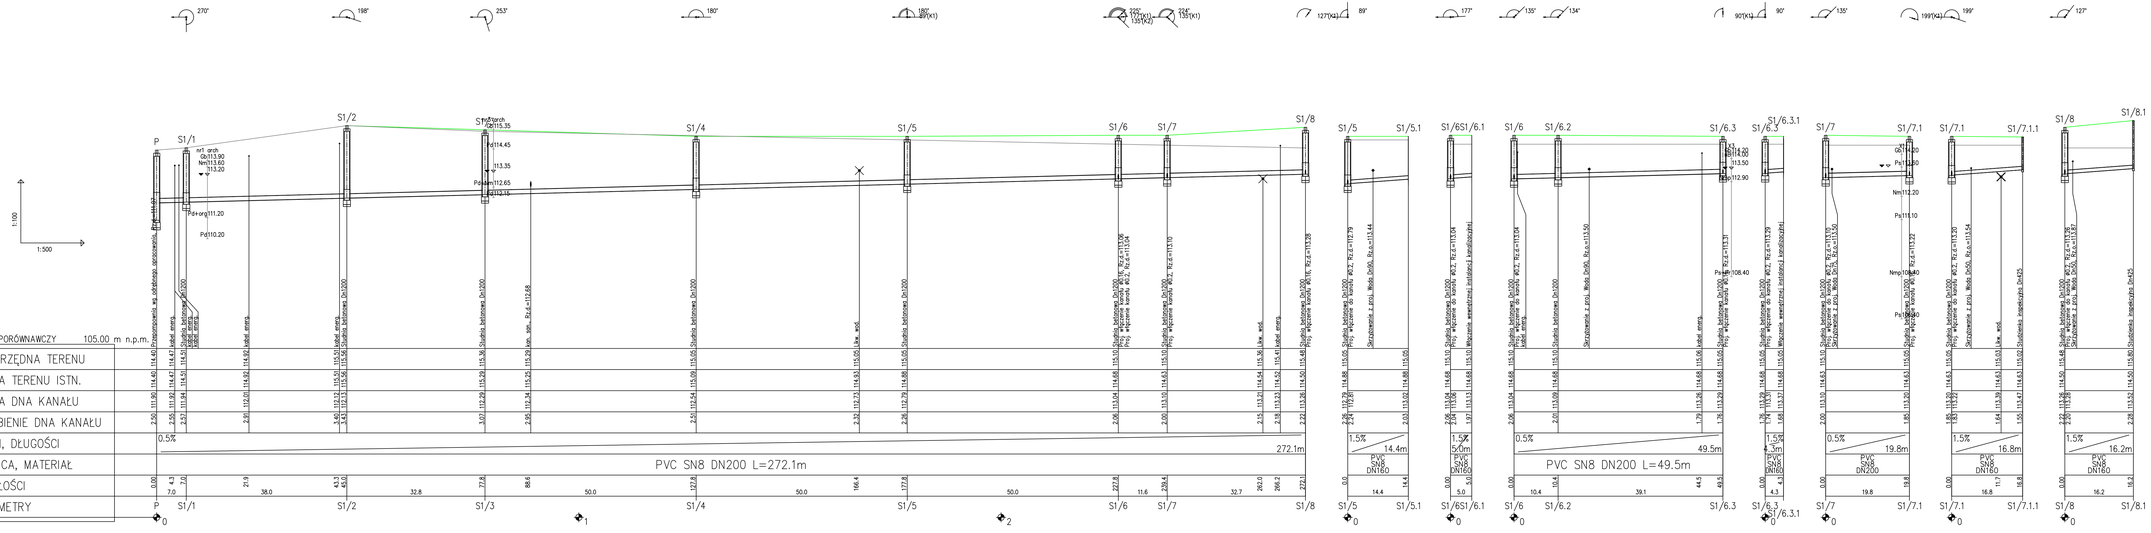
270°
198°
25.3°
180°
180°
89°(X1)
225°(X2)
135°(X1)
224°(X2)
135°(X1)
127°(X2)
89°
177°
135°
134°
90°(X2)
90°
135°
199°(X2)
199°
127°
1:100
1:500
P
S1/1
S1/2
S1/3
S1/4
S1/5
S1/6
S1/7
S1/8
S1/5
S1/5.1
S1/6S1/6.1
S1/6
S1/6.2
S1/6.3
S1/6.3.1
S1/7
S1/7.1
S1/7.1
S1/7.1.1
S1/8
S1/8.1
wł1 arch
Gb113.90
Nm113.60
Ps113.20
Pd+org111.20
Pd110.20
Pd+arch
Gb115.35
Pd114.45
113.35
Pd+kam112.65
Pd112.35
Nm112.20
Ps111.10
Nmp108.40
Ps108.40
Pd108.40
Gb114.20
Ps113.50
Pd112.90
Gb114.20
Ps113.50
Pd112.90
Nm112.20
Ps111.10
Nmp108.40
Ps108.40
Pd108.40