

Mapa do celów projektowych

skala 1:500

Bydgoszcz – ul. ?rednia 98

ark. mapy: 420_2442, 2531, 2444

jedn. ew: 046101_1, m. Bydgoszcz

obręb: 21, 22


MPG.D.422.949.2018

PUWG 2000 s. 6

MPG.W.422.2.7.2018

uk?. wys. Amsterdam

Nie wykonano ustalenia obci?eń s?u?ebno?ciami gruntowymi
Bydgoszcz, dnia 13 kwietnia 2018 r.

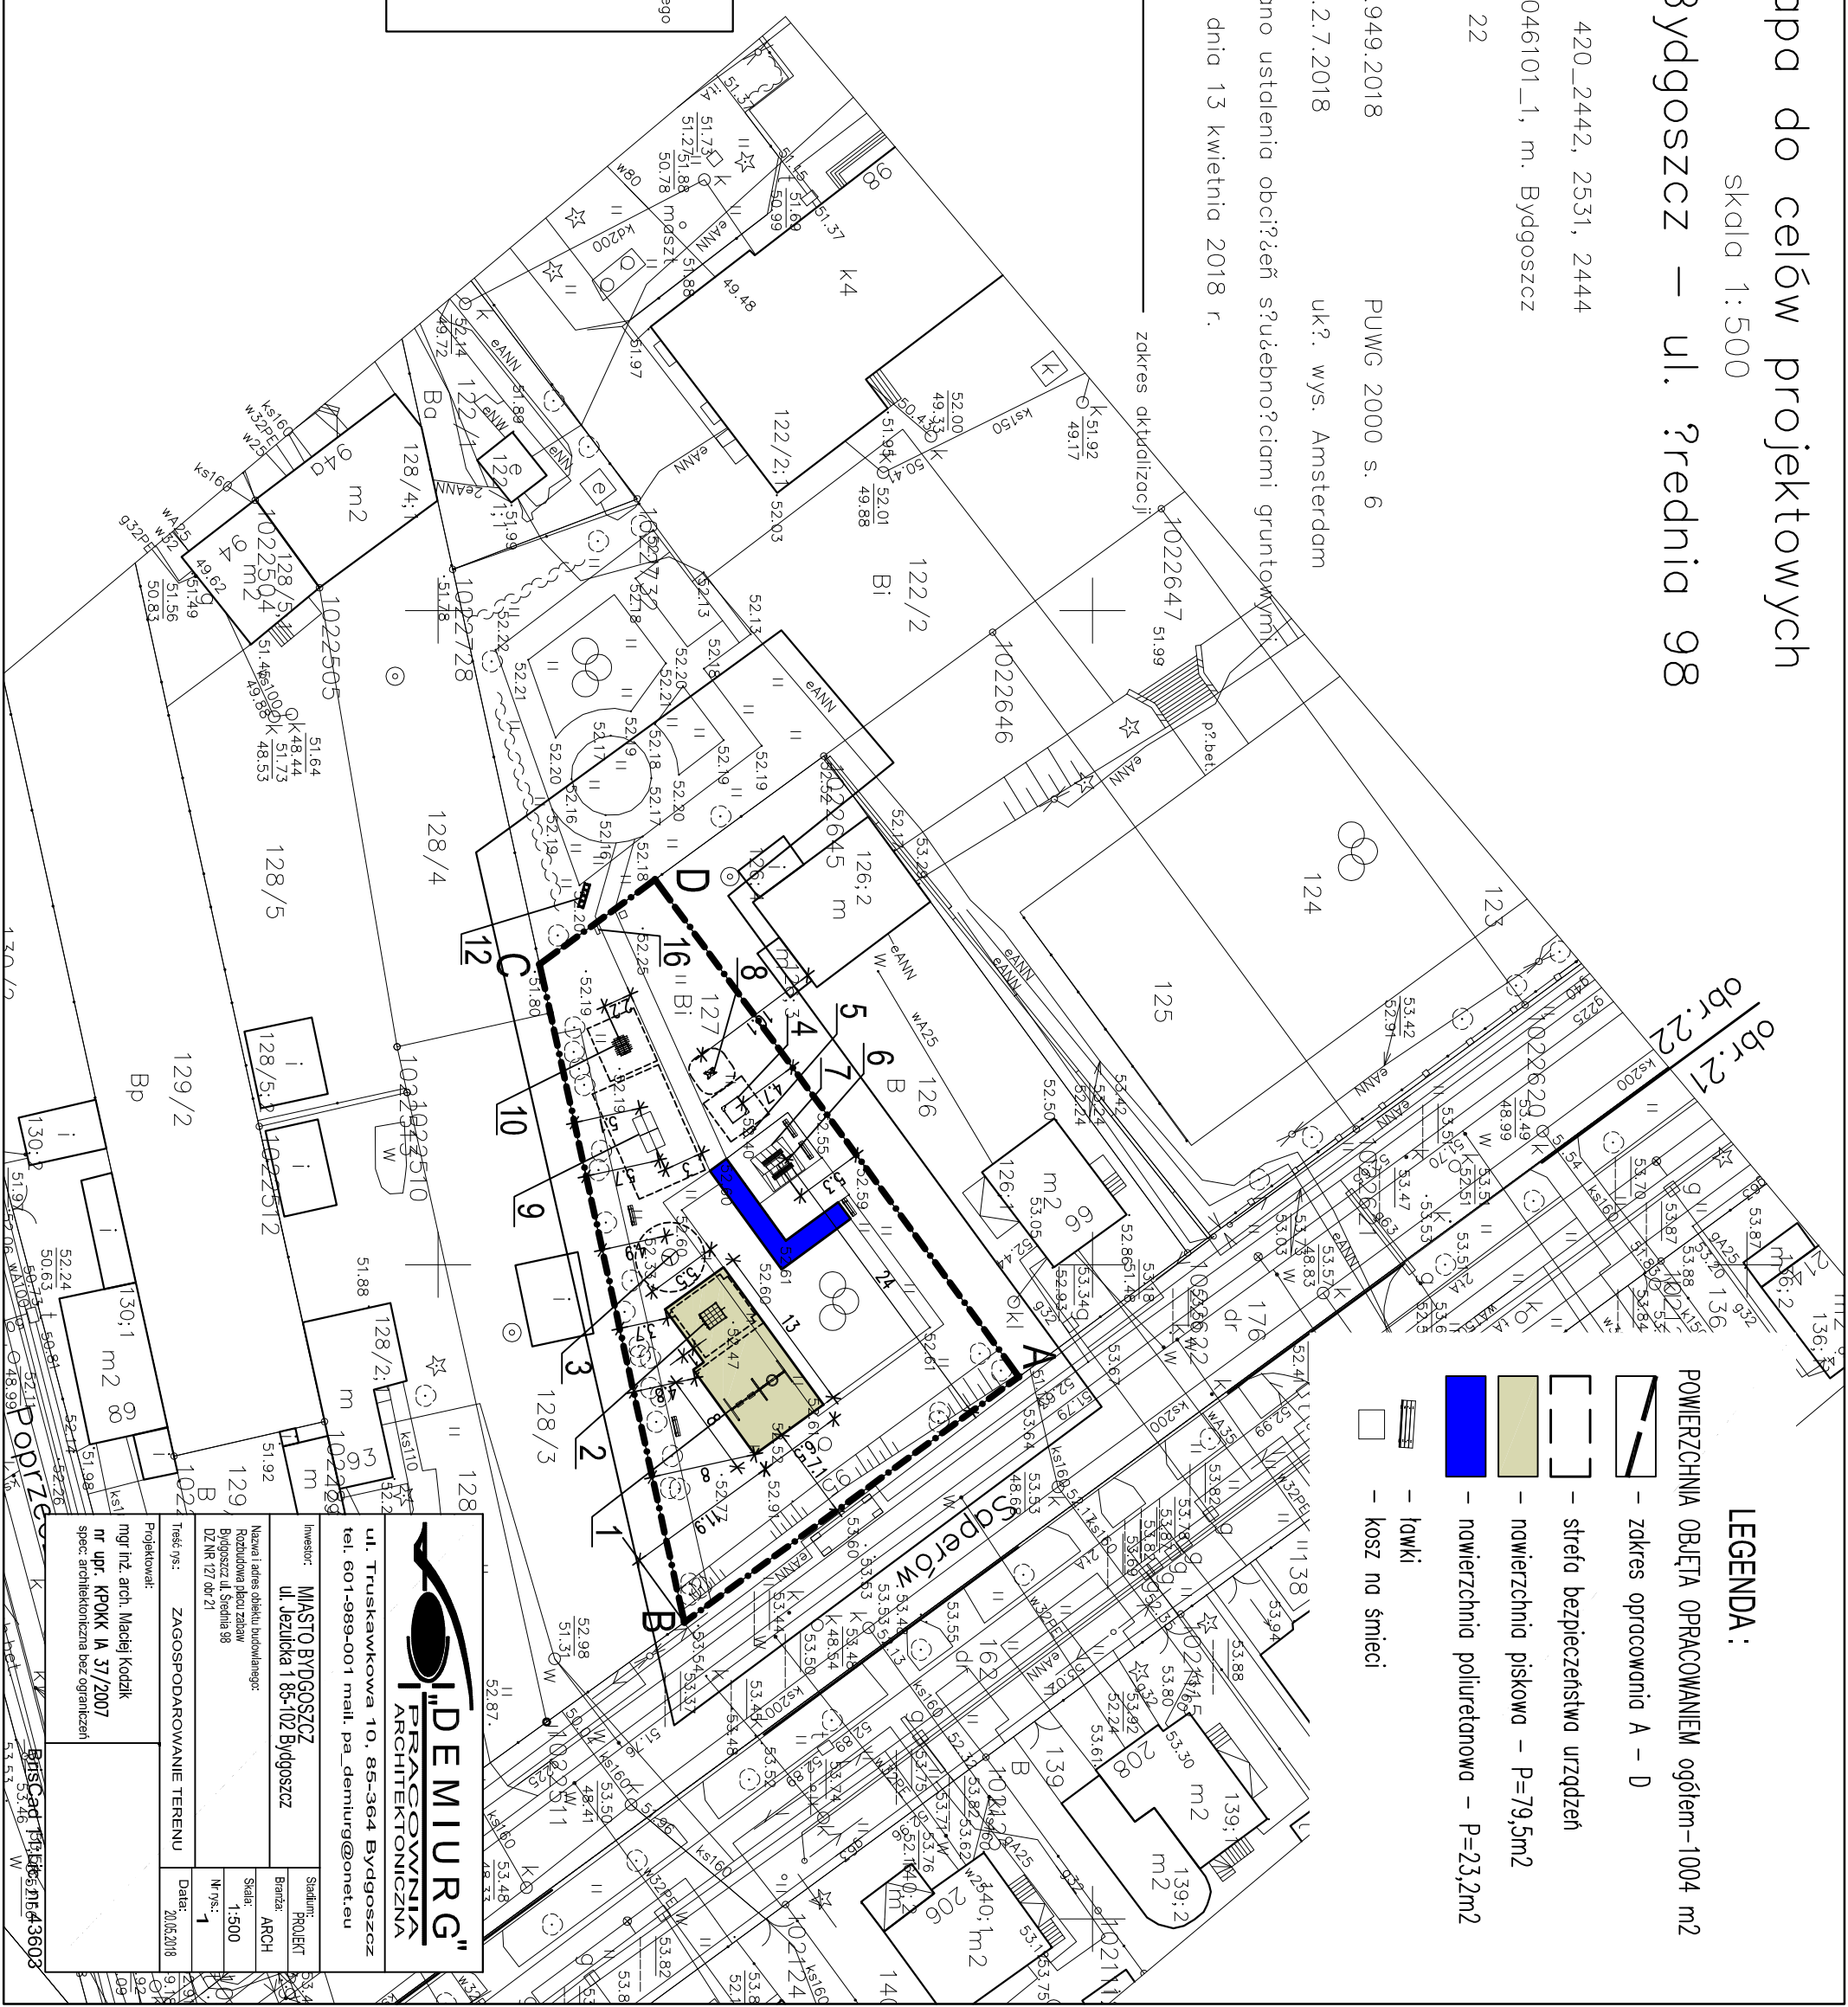

LEGENDA :

POWIERZCHNIA OBJĘTA OPRACOWANIEM ogółem–1004 m²

– zakres opracowania A – D

– strefa bezpieczeństwa urządzeń

– nawierzchnia piskowa – P=79,5m²

– nawierzchnia poliuretanowa – P=23,2m²

– ławki

– kossz na śmieci

Zespół Uzgodnienia Dokumentacji
Projektowej w Bydgoszczy
Aktualne projektowane sieci uzgodnione w ZUP
Branż projektowanych sieci w ZUP
Ston no dzieł 13.04.2018r.

Po?wiadcza się, że niniejszy dokument został opracowany w wyniku prac geodezyjnych i kartograficznych, których rezultaty zawiera operat techniczny wpisany do ewidencji materia?ów państwowego zasobu geodezyjnego i kartograficznego
MIĘSKA PRACOWNIA GEODEZYJNA w BYDGOSZCZY
Grodzki Of?rodek Dokumentacji Geodezyjnej i Kartograficznej w Bydgoszczy
Identyfikator ewidencyjny materia?u zasobu – operatu technicznego: P.0461.2018 1144
Data wpisania operatu technicznego do ewidencji materia?ów zasobu: 13.04.2018 r.
Imię, nazwisko i podpis osoby reprezentującej organ:

ul. Truskawkowa 10, 85-364 Bydgoszcz tel. 601-989-001 mail, pa_demiurg@onet.eu	
Investor:	MIASTO BYDGOSZCZ
Nazwa i adres obiektu budowlanego:	Rozbudowa placu zabaw Bydgoszcz ul. Świebia 98
DZ NR 127 obr 21	
Treść prs.:	ZAGOSPODAROWANIE TERENU
Projektował:	mgr inż. arch. Maciej Kodzik nr upr. KPOK IA 37/2007 spec. architektoniczna bez ograniczeń
Stadum:	PROJEKT
Bratuz:	ARCH
Skala:	1:500
W prs.:	1
Data:	20.05.2018