



<p>inż. Jacek Pietraszek PRACTICE USŁUG DROGOWYCH "KUBA" 63-900 Rawicz, ul. Uzdzia Englera 77A/17 (Telefon 600 815 248)</p>	
<p>Nazwa zadania: Przebudowa ul. Piszczelskiej w Dębnie Polskim.</p>	
Adres obiektu	ul. Piszczelska, Mięsozwoź Dębno, Polska, 63-900 Rawicz. Powiat rawicki, Województwo wielkopolskie.
Rysunek	PROFIL PODULUŻY
Funckja	Typul, inż. i nazwisko inż. Jacek Pietraszek
Projektant	inżynierskie doposażenie
Sprawdzający	inż. inż. Jacek Strzemiński doposażenie
	WP/020406/PO/0013
	Podpis
	Rysunek nr 2D
	Data opisu: 10.10.2019r.

PRZEKRÓJ 1

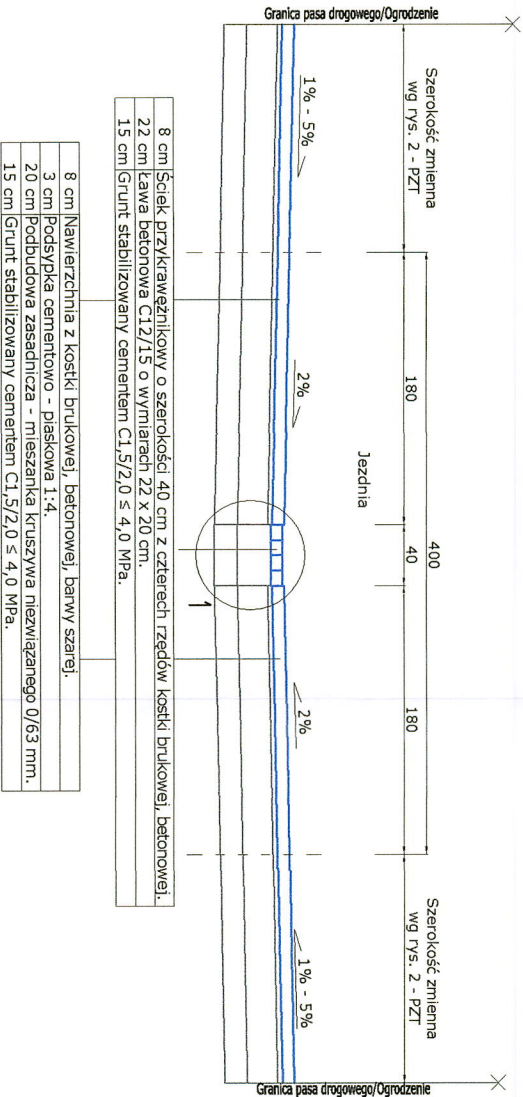

PRZEKRÓJ 2

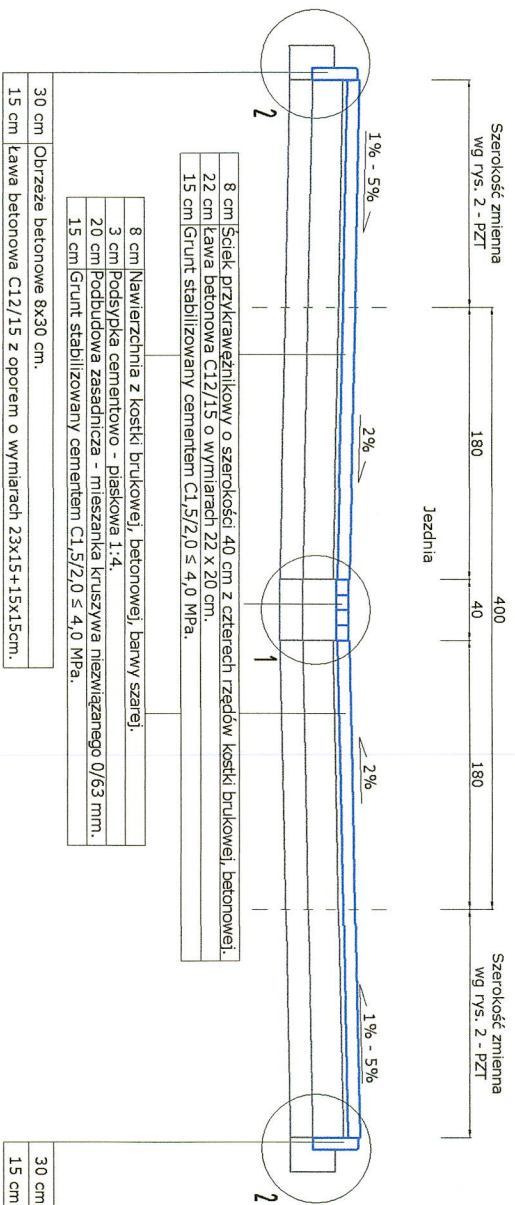


Szczegóły konstrukcyjne - rys. 4D

inż. Jakub Pietraszek			
PRACOWNIA USŁUG DROGOWYCH "KUBA"			
63-900 Rawicz, ul. Józefa Englerta 17A/17, (Telefon 600 815 248)			
Nazwa zadania	Przebudowa ul. Pszczelańskiej w Dębnie Polskim.		
Adres obiektu	ul. Pszczelańska, Miejscowość Dębno Polskie, Gmina Rawicz, Powiat rawicki, Województwo wielkopolskie		
Rysunek	PRZEKROJE NORMALNE		
Funkcja	Tytuł, imię i nazwisko	Specjalność	Nr uprawnień
Projektant	inż. Jakub Pietraszek	inżynierska drogową	WKP/0108/POOD/15
Sprawdzający	mgr inż. Jakub Starcewski	drogową	WKP/0306/POOD/13
		Data oprac.	10.10.2019r.
		Podpis	<i>Kuba</i>
			<i>SP</i>

SZCZEGÓŁ KONSTRUKCYJNY NR 1


STAROSTWO POWIATOWE
w RAWICZU
Wydział
Architektury, Budownictwa
i Ochrony Środowiska⁽¹⁾

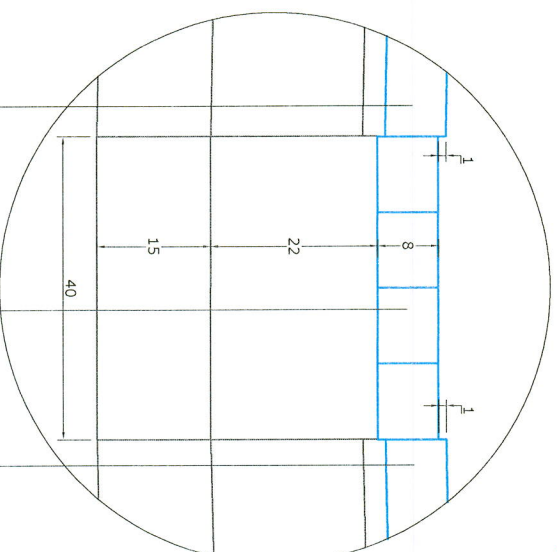

8 cm	Ściek przykrawężnikowy o szerokości 40 cm z czterech rzędów kostki brukowej, betonowej.
22 cm	Ława betonowa C12/15 o wymiarach 22 x 20 cm.
15 cm	Grunt stabilizowany cementem C1,5/2,0 ≤ 4,0 MPa.

8 cm	Nawierzchnia z kostki brukowej, betonowej, barwy szarej.
3 cm	Podsyпка cementowo - piaskowa 1:4.
20 cm	Podbudowa zasadnicza - mieszanka kruszywa niezwiązanego 0/63 mm.
15 cm	Grunt stabilizowany cementem C1,5/2,0 ≤ 4,0 MPa.

SZCZEGÓŁ KONSTRUKCYJNY NR 2

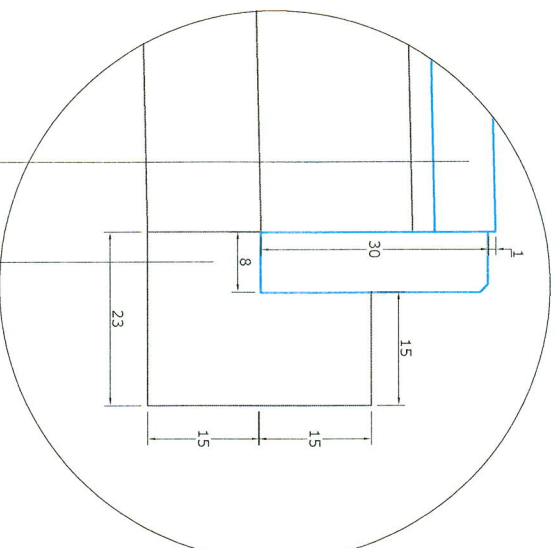

8 cm	Nawierzchnia z kostki brukowej, betonowej, barwy szarej.
3 cm	Podsyпка cementowo - piaskowa 1:4.
20 cm	Podbudowa zasadnicza - mieszanka kruszywa niezwiązanego 0/63 mm.
15 cm	Grunt stabilizowany cementem C1,5/2,0 ≤ 4,0 MPa.

30 cm	Obrys betonowy 8x30 cm.
15 cm	Ława betonowa C12/15 z oporem o wymiarach 23x15+15x15cm.

inż. Jakub Pietraszek PRACOWNIA USŁUG DROGOWYCH "KUBA" 63-900 Rawicz, ul. Józefa Englera 17A/17, (Telefon 800 815 248)			
Nazwa zadania		Przebudowa ul. Pszczelańskiej w Dębnie Polskim.	
Adres obiektu		ul. Pszczelańska, Miejscowość Dębno, Polskie, Gmina Rawicz, Powiat rawicki, Województwo wielkopolskie.	
Rysunek		SZCZEGÓŁY KONSTRUKCYJNE	
Funkcja	Tytuł, imię i nazwisko	Specjalność	Nr uprawnień
Projektant	inż. Jakub Pietraszek	inżynierska drogową	WKP/0108/POOD/15
Sprawdzający	mgr inż. Jakub Starczewski	drogowa	WKP/0306/POOD/13
		Rysunek nr	4D
		Data oprac.	10.10.2019r.
		Podpis	

PK = 0+000,00
Skala 1:100/100

P.P. = 93,00

RZĘDNE PROJ.		96,78	
RZĘDNE KONS.			
RZĘDNE TEREN	96,79		
DDLEGAŚCI	96,80	-2,00	2,00

PK = 0+010,00
Skala 1:100/100

P.P. = 93,00

RZĘDNE PROJ.	96,78	96,77	96,70	96,83	96,84
RZĘDNE KONS.					
RZĘDNE TEREN	96,78	96,74	96,76	96,80	96,80
DDLEGAŚCI	96,79	-3,40	0,00	2,20	6,70

PK = 0+037,82
Skala 1:100/100

P.P. = 93,00

RZĘDNE PROJ.	96,71	96,69	96,59	96,69	96,70
RZĘDNE KONS.					
RZĘDNE TEREN	96,79		96,79		96,76
DDLEGAŚCI	-2,80	-2,00	0,00	2,00	20,30

PK = 0+060,17
Skala 1:100/100

P.P. = 93,00

RZĘDNE PROJ.	96,86			
RZĘDNE KONS.				
RZĘDNE TEREN	96,86	96,82	96,89	
DDLEGAŚCI	96,86	-2,00	39,60	

PK = 0+065,36
Skala 1:100/100

P.P. = 93,00

RZĘDNE PROJ.	96,86	96,85	96,83	96,83	96,86
RZĘDNE KONS.					
RZĘDNE TEREN	96,86	96,82	96,88	96,93	96,93
DDLEGAŚCI	96,86	-2,00	0,00	2,00	2,00

PK = 0+085,70
Skala 1:100/100

P.P. = 93,00

RZĘDNE PROJ.	96,73	96,71	96,67	96,75	96,75
RZĘDNE KONS.					
RZĘDNE TEREN	96,74		96,66	96,67	96,63
DDLEGAŚCI	-3,40	-2,00	-0,70	0,00	20,20

PK = 0+112,80
Skala 1:100/100

P.P. = 93,00

RZĘDNE PROJ.	97,96	97,96	96,96	96,96	96,96
RZĘDNE KONS.					
RZĘDNE TEREN	97,96	97,96	97,96	96,96	96,96
DDLEGAŚCI	97,96	-2,00	0,00	2,00	2,00

PK = 0+142,76
Skala 1:100/100

P.P. = 93,00

RZĘDNE PROJ.	96,46	96,38	96,34	96,38	96,55
RZĘDNE KONS.					
RZĘDNE TEREN	96,47	96,47	96,45	96,45	96,46
DDLEGAŚCI	96,47	-2,00	0,00	2,00	2,00

PK = 0+193,80
Skala 1:100/100

P.P. = 93,00

RZĘDNE PROJ.	96,53	96,50	96,46	96,50	96,56
RZĘDNE KONS.					
RZĘDNE TEREN	96,56	96,56	96,46	96,46	96,46
DDLEGAŚCI	96,56	-3,40	0,00	2,00	2,00

PK = 0+189,83
Skala 1:100/100

P.P. = 93,00

RZĘDNE PROJ.	96,43	96,39	96,35	96,39	96,42
RZĘDNE KONS.					
RZĘDNE TEREN	96,43	96,42	96,44		96,44
DDLEGAŚCI	96,43	-3,00	0,00	2,00	3,00

PK = 0+261,00
Skala 1:100/100

P.P. = 92,00

RZĘDNE PROJ.	97,16	97,14	97,10	97,14	97,16
RZĘDNE KONS.					
RZĘDNE TEREN	97,16	97,16	97,14	97,14	97,14
DDLEGAŚCI	97,16	-2,00	0,00	2,00	3,40

PK = 0+406,68
Skala 1:100/100

P.P. = 93,00

RZĘDNE PROJ.	96,40		96,42		96,44
RZĘDNE KONS.					
RZĘDNE TEREN	96,40		96,42		96,46
DDLEGAŚCI	-3,40	-0,00	0,00	5,30	6,00

inż. Jakub Pietraszek PRACOWNIA USŁUG DROGOWYCH "KUBA" 63-800 Rawicz, ul. Żołnierzy Armii 17/17, (telefon 602 815 246)					
Nazwa zadania	ul. Pasterzaka, Międzywojewództwo Dolne, Gmina Rawicz		Skala	1:100	
Adres obiektu	Przebieg drogi, Międzywojewództwo Dolne		Rysunek nr	50	
PRZEBIEG DROGI				Data oprac.	10.10.2018r.
Typu i nazwy	Specjalność		Ni urzeczni		Podpis
inż. Jakub Pietraszek	inżyniera drogowy		WPK0308R000015		
Strawienie	inż. Jakub Pietraszek		drogowy		WP0308R000015