




SZATNIA 0.30 SÓWKI

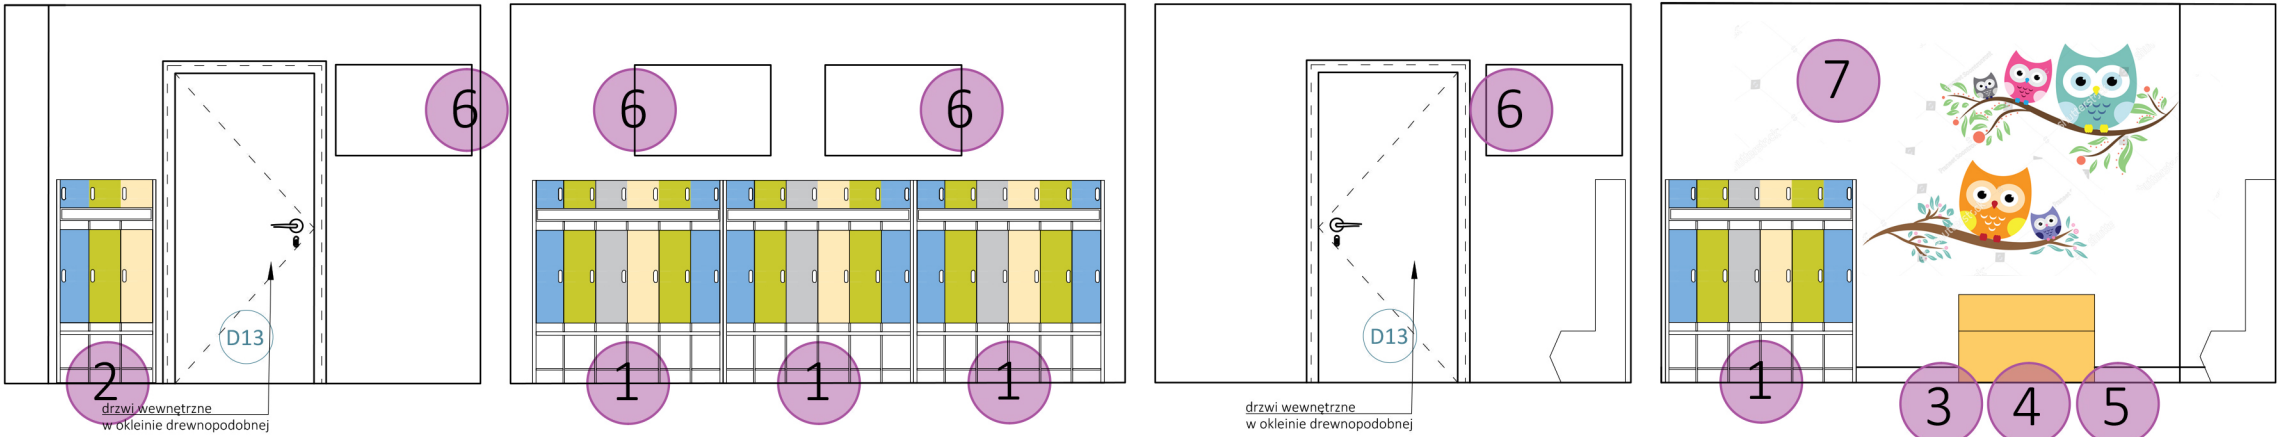


SZATNIA 0.33 ŻABKI

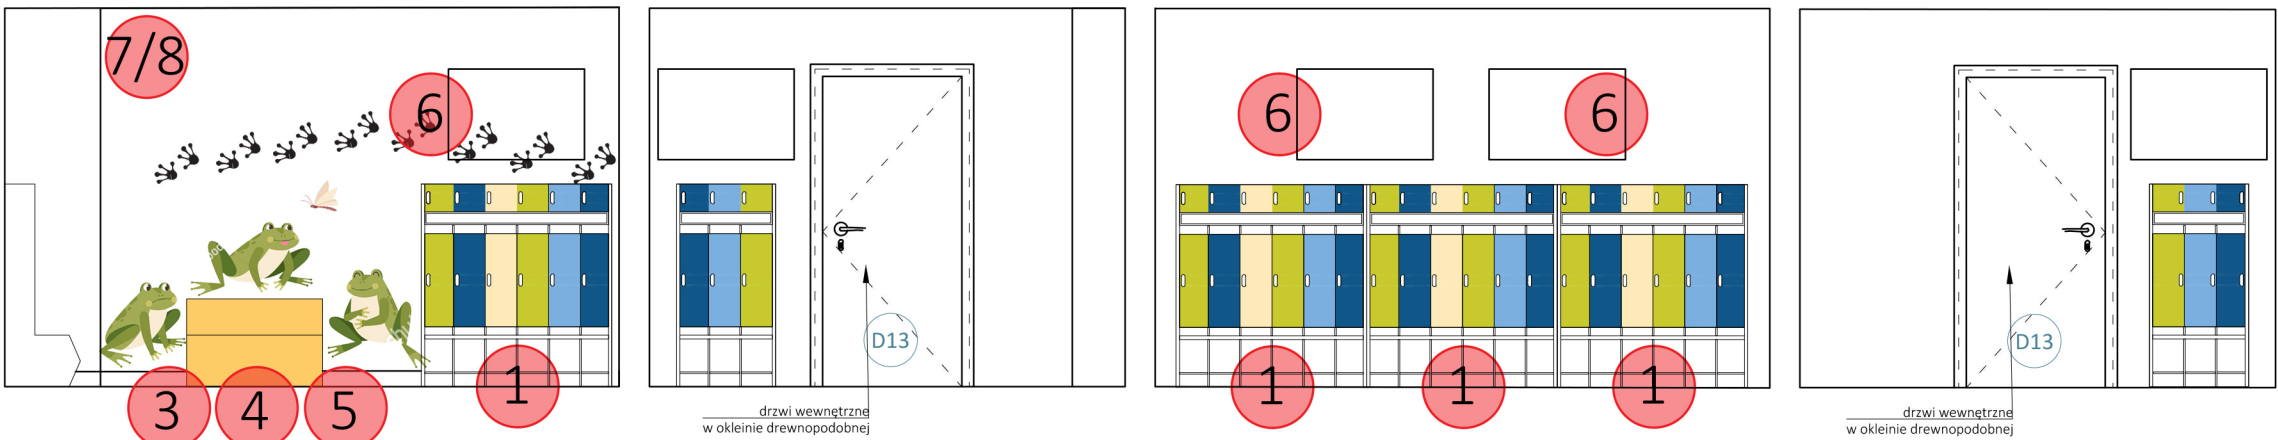

GRAFIKA: 601675685
sówka pomarańczowa z gałęzią wys. ok. 60cm (całość)
sówka niebieska z gałęzią wys. 70cm (całość)

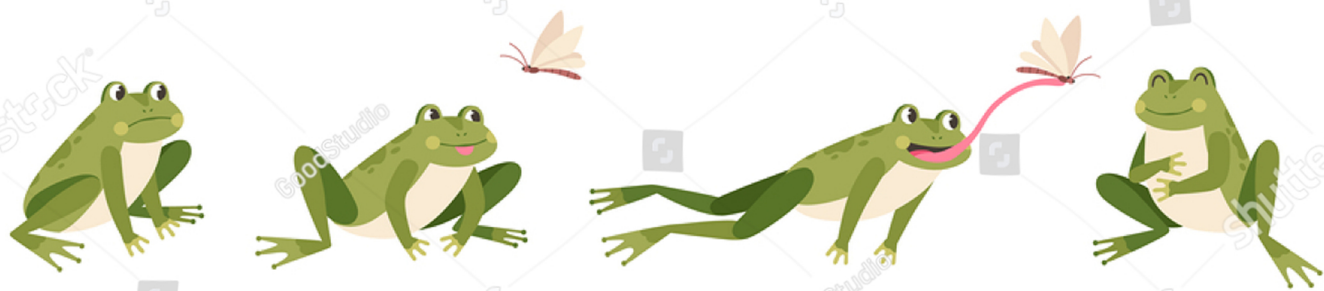

GRAFIKA: 1689856579
wybrane 3 żabki - wysokości ok. 60cm

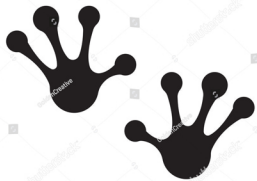

GRAFIKA: 689883616
grafika powielona 8 razy i dostosowana
do szerokości pomieszczenia

SPSTRUKTURA

INWESTYCJE BUDOWLANE

PRAWA AUTORSKIE ZASTRZEŻONE

PRAWA AUTORSKIE ZASTRZEŻONE

TEMAT

PRZEDSZKOLE I KLUB DZIECIĘCY W SZYDŁOWIE

INWESTOR

URZĄD GMINY W SZYDŁOWIE

ADRES INWESTYCJI

Szydłowo 42, 64-930 Szydłowo
dz. nr 53/5, obr. 0074

ARCHITEKTURA PROJEKTANT

mgr inż. arch. Agata Peciak

BRANZA

ARCH. WNĘTRZ

STADIUM

PROJEKT WYKONAWCZY

PLANSZA

WIDOKI ŚCIAN

DATA

CZERWIEC 2023

NR RYS.

Aw5.3

SKALA

1:50