



SZATNIA 1.15 BIEDRONKI

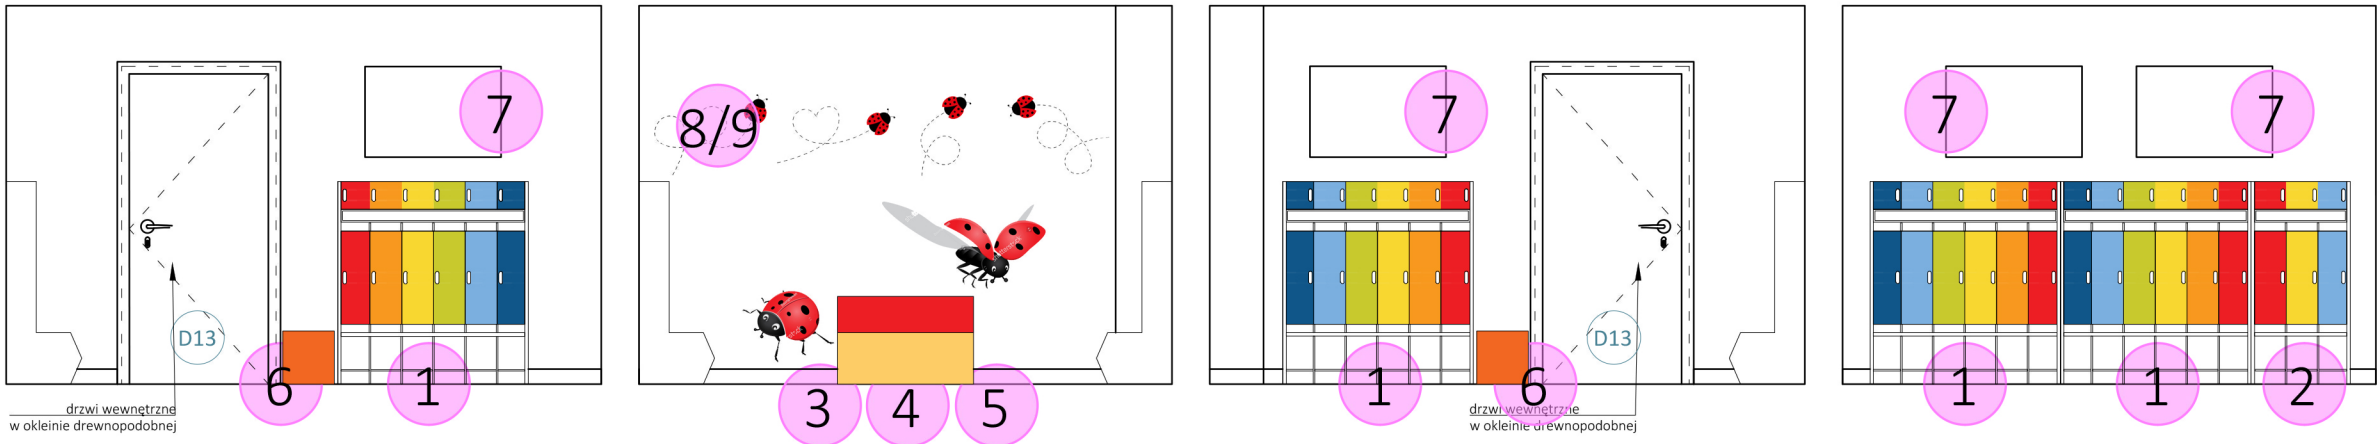

SZATNIA 1.18 ZAJĄCZKI

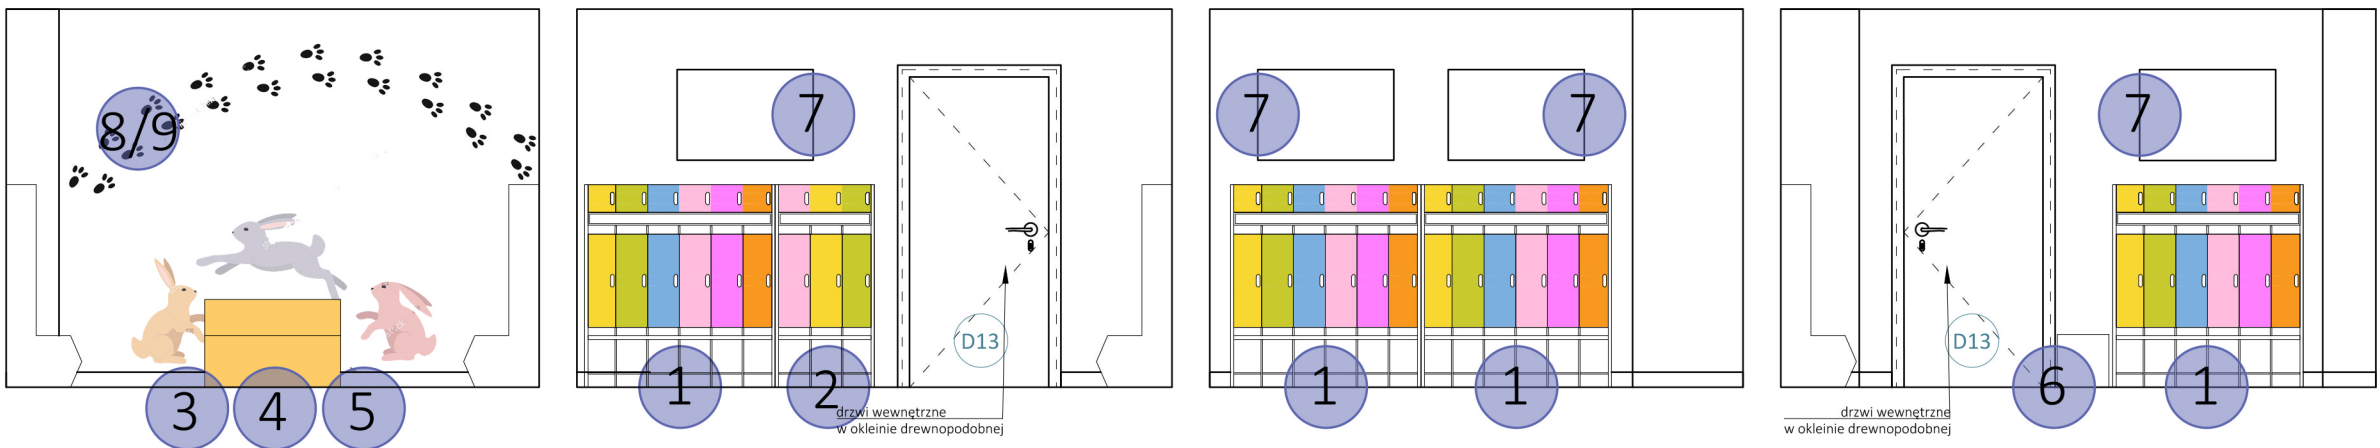

GRAFIKA: 1397075150
wzór podzielony na 2 części
- średnica biedronki
bez skrzydeł i nóżek ok. 50cm

GRAFIKA: 1735767389
zając szary szer. 80cm
zając żółty i różowy wys. 50cm



GRAFIKA: 2014384805
cały wzór do szerokości pomieszczenia

GRAFIKA: 2225972817
cały wzór do szerokości pomieszczenia

SPSTRUKTURA

INWESTYCJE BUDOWLANE

PRAWA AUTORSKIE ZASTRZEŻONE

PRZEDSZKOLE I KLUB DZIECIĘCY W SZYDŁOWIE

INWESTOR
URZĄD GMINY W SZYDŁOWIE

ADRES INWESTYCJI
Szydłowo 42, 64-930 Szydłowo
dz. nr 53/5, obr. 0074

ARCHITEKTURA PROJEKTANT
mgr inż. arch. Agata Peciak

BRANZA ARCH. WNĘTRZ STADIUM PROJEKT WYKONAWCZY

PLANSZA WIDOKI ŚCIAN

DATA CZERWIEC 2023

SKALA 1:50

NR RYS.

Aw5.2