

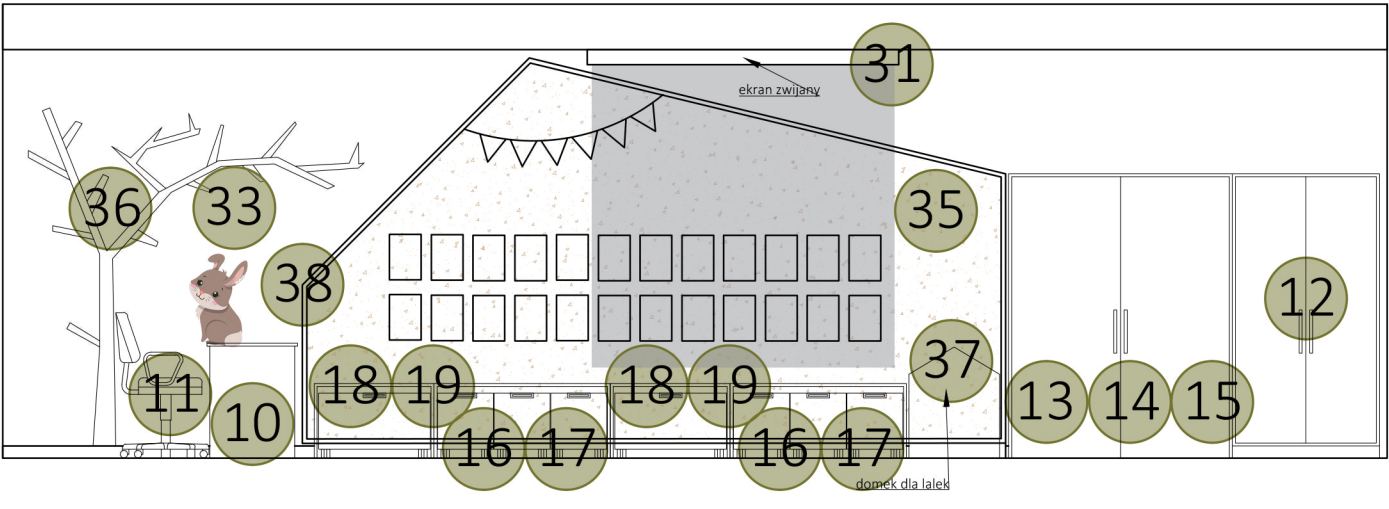
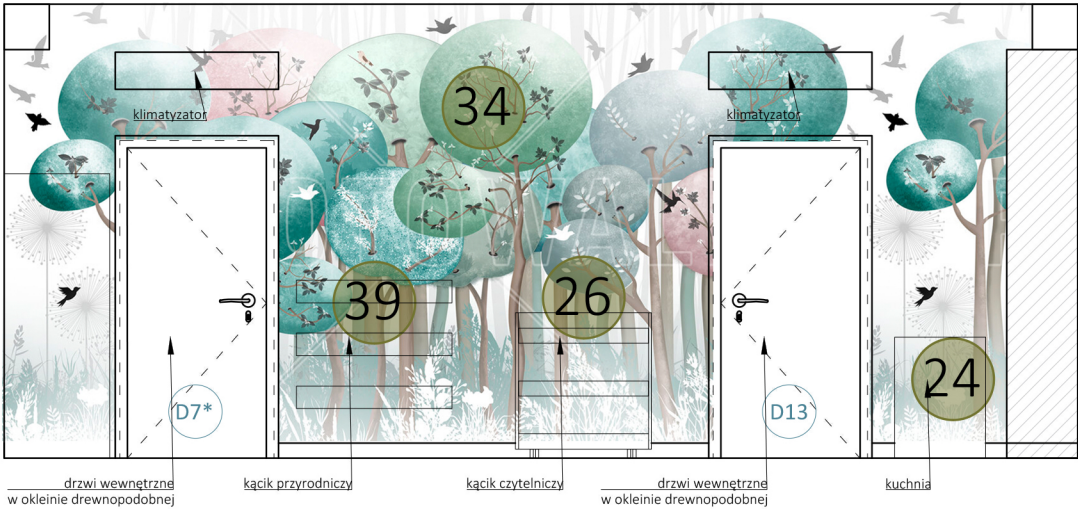


SALA 1.19 ZAJĄCZKI

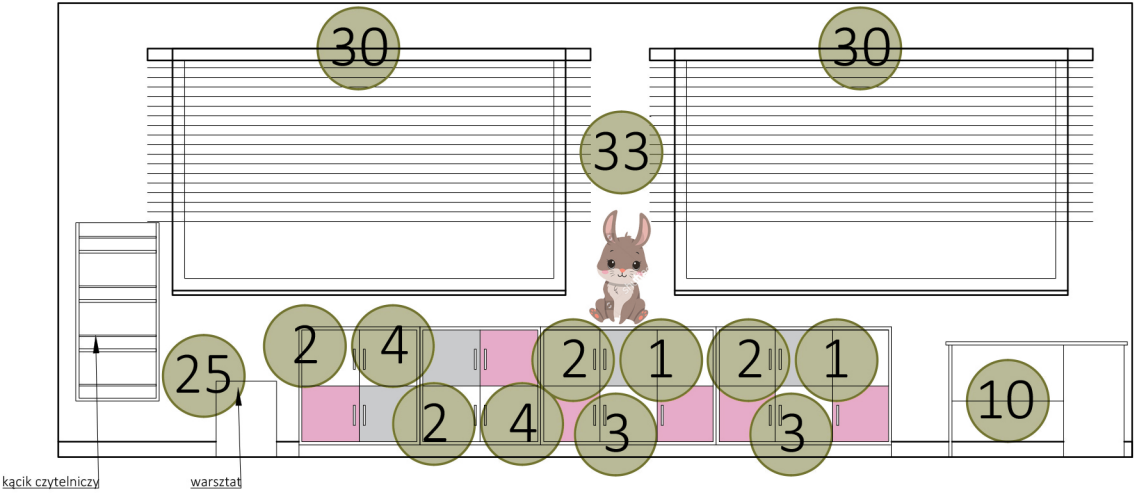

wybrane elementy z grafiki  
wzór: 1994961425  
zajęcek 1 - 60cm  
zajęcek 2 - 80cm  
zajęcek 3 - 60cm  
zajęcek 4 - 55cm

grafika oryginalna: Globe Forest II  
(Photowall)  
- cały wzór do wysokości pomieszczenia  
szerokość od lewego narożnika ściany  
wynikowo skończy się nad prawymi drzwiami

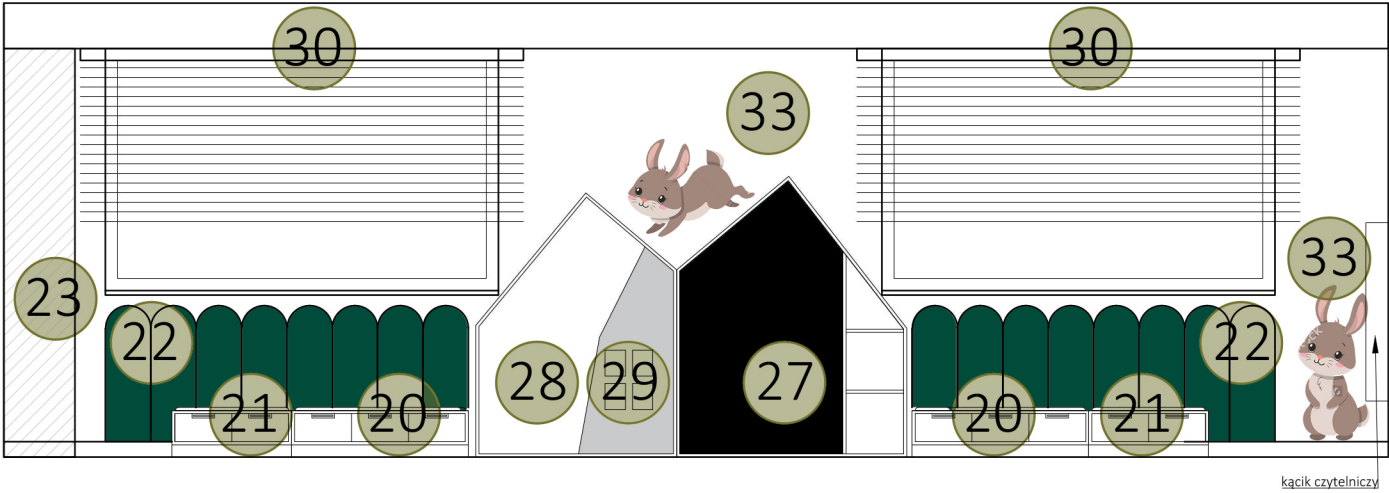

grafika powtórzona w oryginalnym układzie  
- cały wzór do wysokości pomieszczenia  
szerokość wynikowa, kadr docięty od lewej strony  
na styku dwóch tapet nad drzwiami  
do prawego narożnika

SPSTRUKTURA

INWESTYCJE BUDOWLANE

PRAWA AUTORSKIE ZASTRZEŻONE

PRAWA AUTORSKIE ZASTRZEŻONE

TEMAT

PRZEDSZKOLE I KLUB DZIECIĘCY W SZYDŁOWIE

INWESTOR

URZĄD GMINY W SZYDŁOWIE

ADRES INWESTYCJI

Szydłowo 42, 64-930 Szydłowo  
dz. nr 53/5, obr. 0074

ARCHITEKTURA PROJEKTANT

mgr inż. arch. Agata Peciak

BRANZA

ARCH. WNĘTRZ

STADIUM

PROJEKT WYKONAWCZY

PLANSZA

WIDOKI ŚCIAN

DATA

CZERWIEC 2023

SKALA

1:50

NR RYS.

Aw4.2