


SALA 0.31 SÓWKI

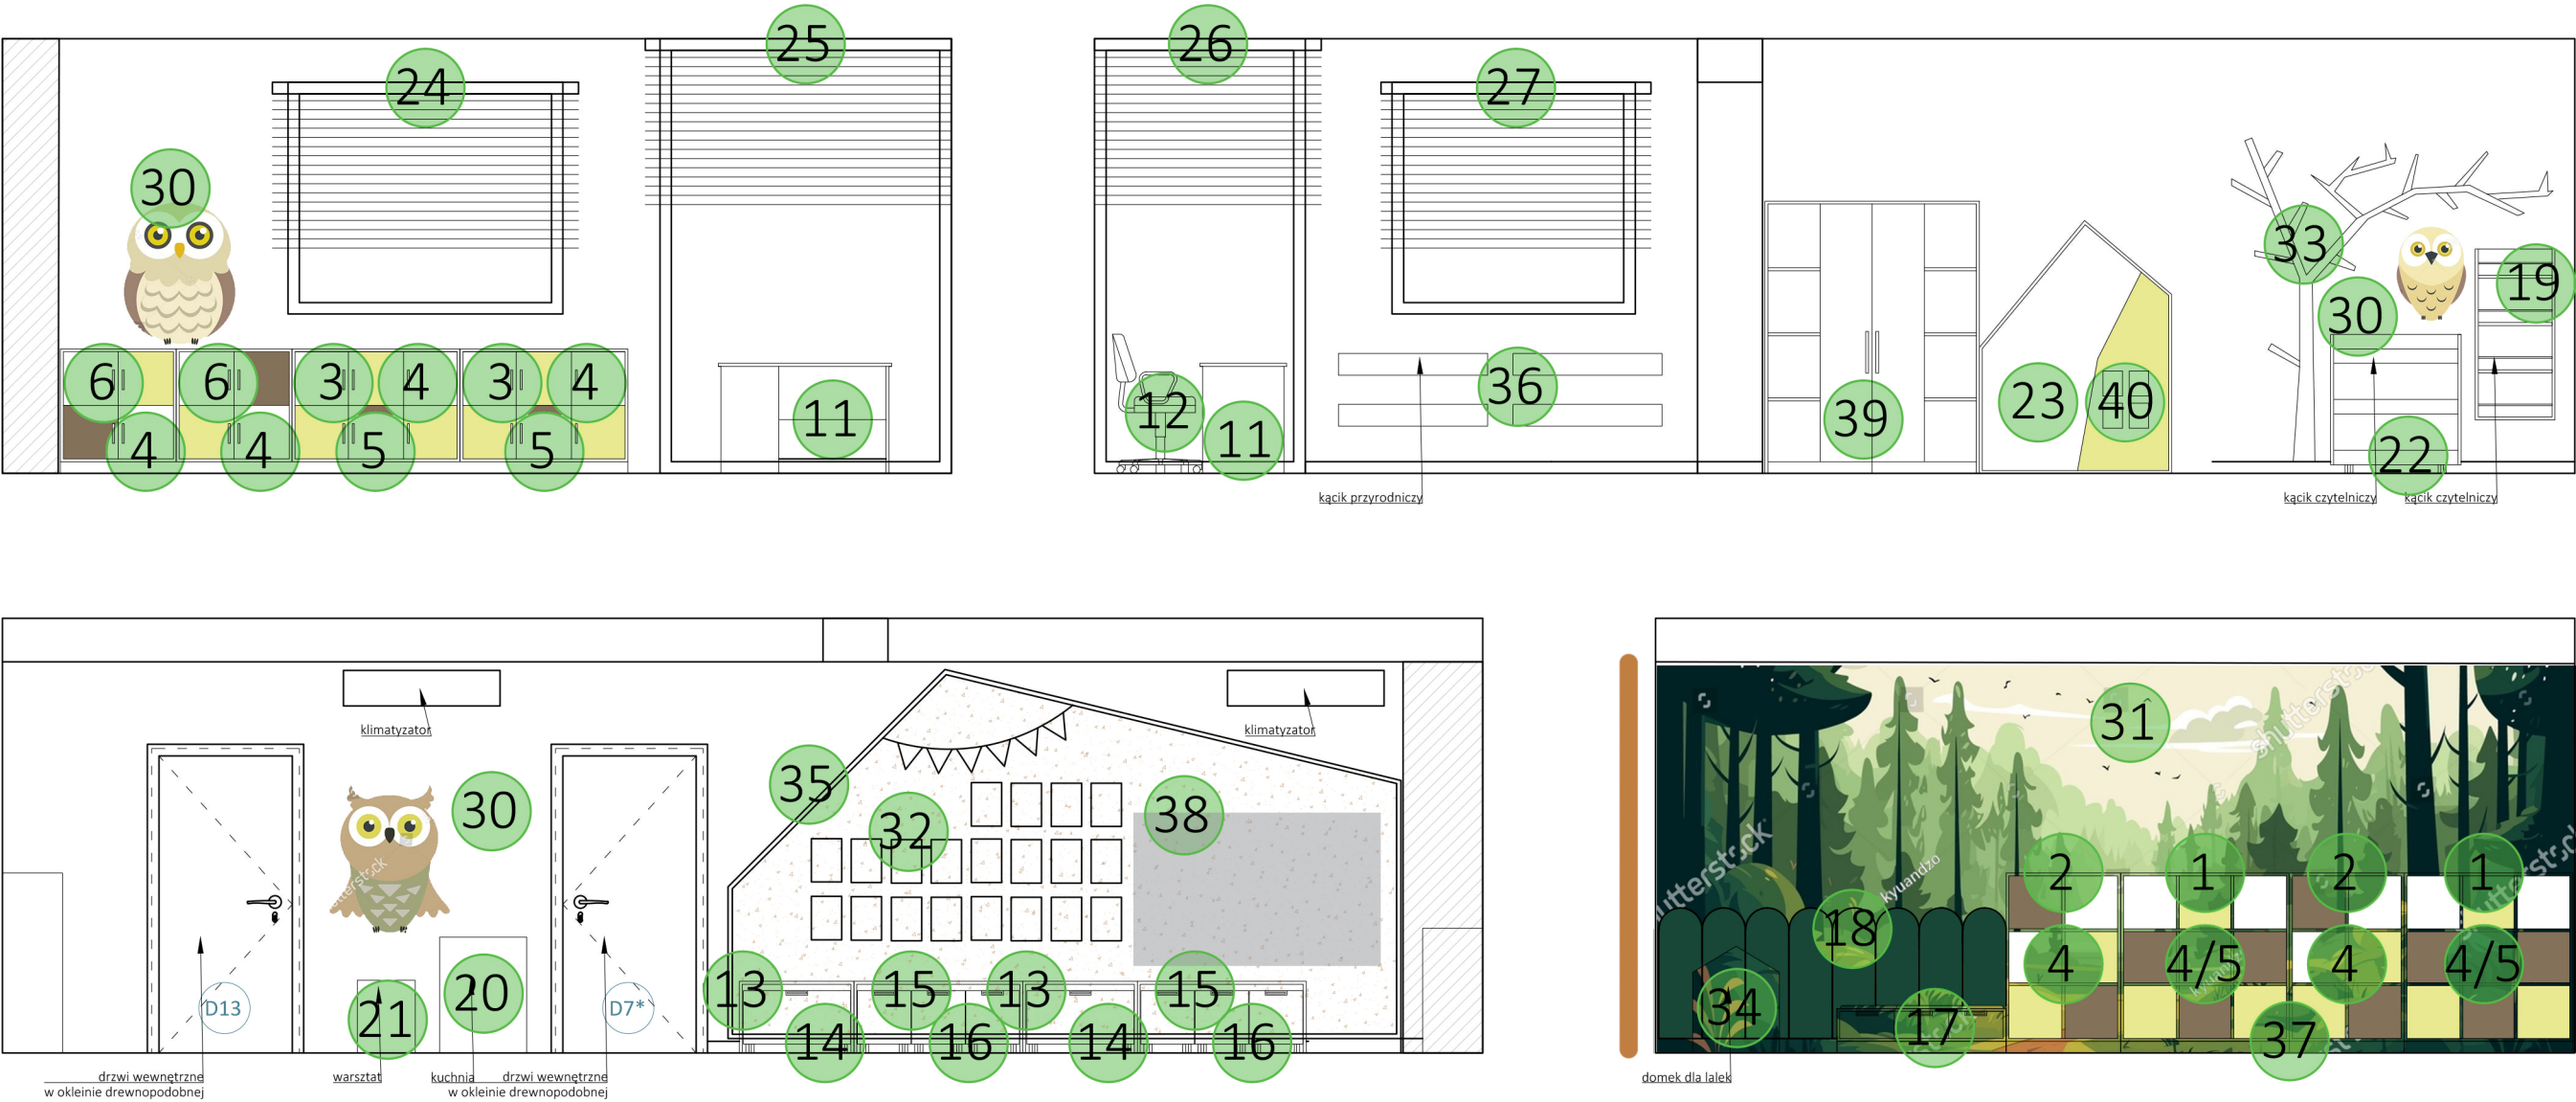

wybrane elementy z grafiki  
wzór 284599328  
sowa 1 - 70cm  
sowa 2 - 55cm  
sowa 3 - 70cm



grafika oryginalna wzór: 2309093427  
zastosować wzór jak w oryginale  
- cały wzór do szerokości pomieszczenia  
- kadr pionowy do wysokości pomieszczenia względem osi grafiki

SPSTRUKTURA

INWESTYCJE BUDOWLANE

PRAWA AUTORSKIE ZASTRZEŻONE

PRAWA AUTORSKIE ZASTRZEŻONE

TEMAT

PRZEDSZKOLE I KLUB DZIECIĘCY W SZYDŁOWIE

INWESTOR

URZĄD GMINY W SZYDŁOWIE

ADRES INWESTYCJI

Szydłowo 42, 64-930 Szydłowo  
dz. nr 53/5, obr. 0074

ARCHITEKTURA PROJEKTANT

mgr inż. arch. Agata Peciak

BRANZA

ARCH. WNĘTRZ

STADIUM

PROJEKT WYKONAWCZY

PLANSZA

WIDOKI ŚCIAN

DATA

CZERWIEC 2023

NR RYS.

Aw4.6

SKALA

1:50