



SZATNIA 1.07 MISIE I MYSZKI

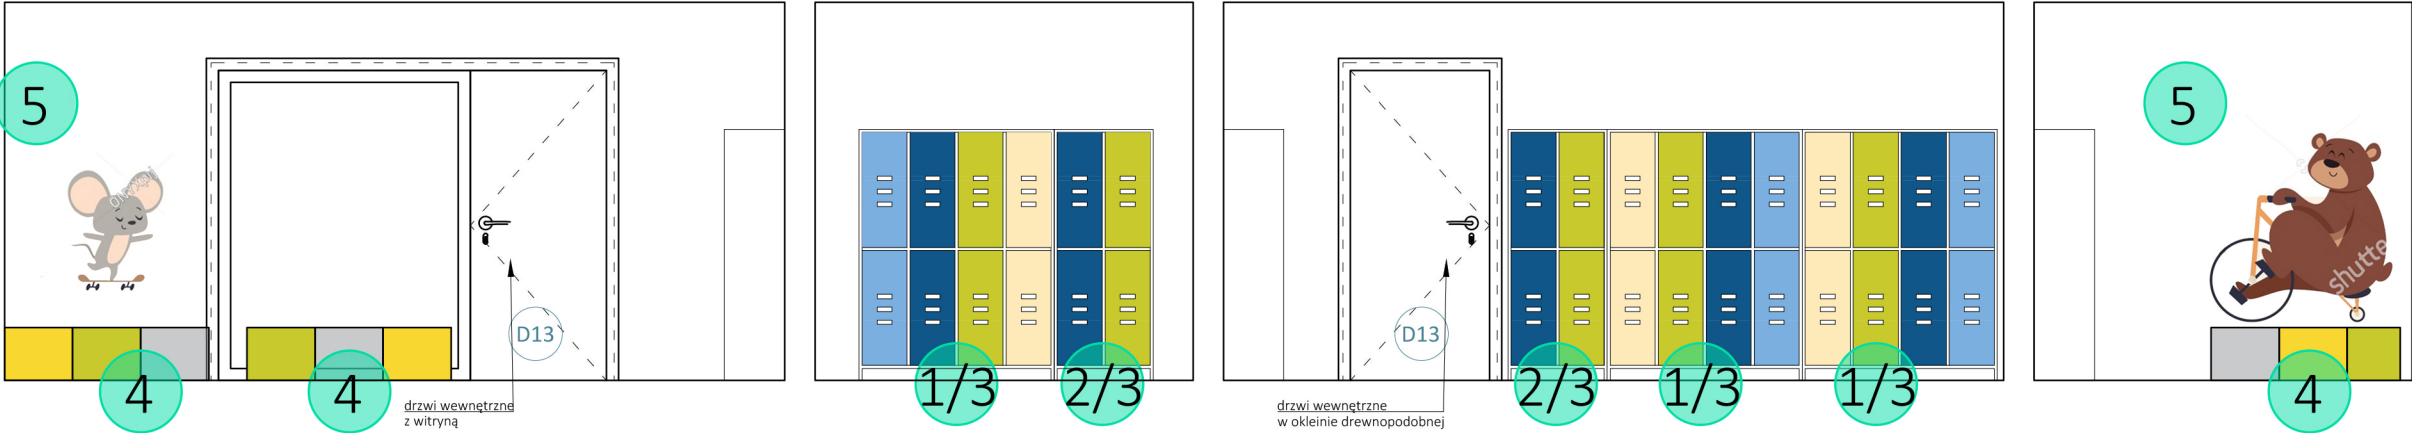


SZATNIA KLUB DZIECIECY

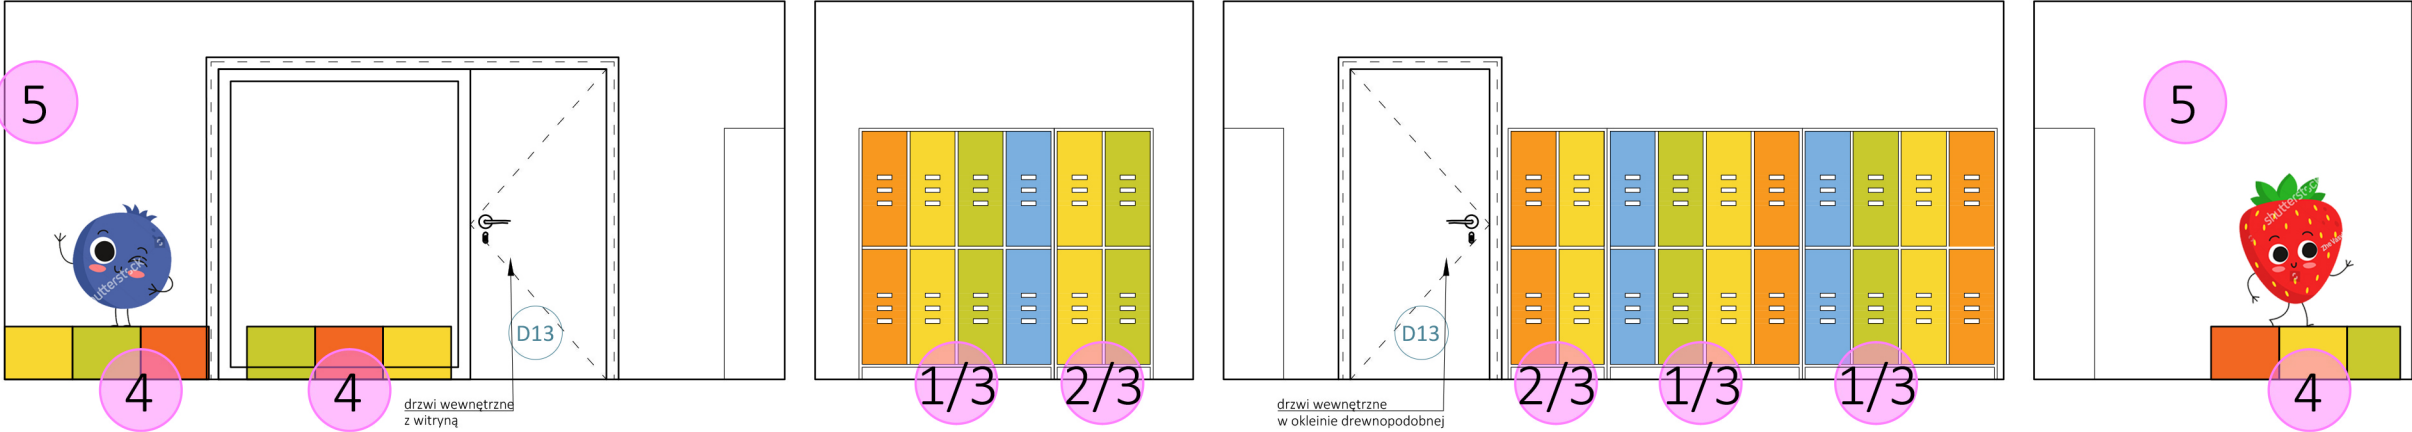

GRAFIKA: 2234046547
wybrane fragmenty grafiki
miś na rowerze 120cm wysokości
myszka na deskorolce 70cm wysokości

GRAFIKA: 1171595980 i 374373112
wybrane fragmenty grafiki
poziomka ok. 80cm
jagódka ok. 70cm

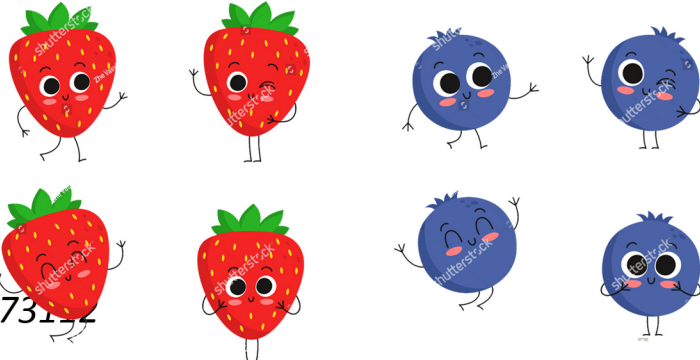

SPSTRUKTURA

INWESTYCJE BUDOWLANE

PRAWA AUTORSKIE ZASTRZEŻONE PRAWA AUTORSKIE ZASTRZEŻONE

TEMAT
PRZEDSZKOLE I KLUB DZIECIĘCY W SZYDŁOWIE

INWESTOR
URZĄD GMINY W SZYDŁOWIE

ADRES INWESTYCJI
Szydłowo 42, 64-930 Szydłowo
dz. nr 53/5, obr. 0074

ARCHITEKTURA PROJEKTANT
mgr inż. arch. Agata Peciak

BRANZA ARCH. WNĘTRZ STADIUM PROJEKT WYKONAWCZY

PLANSZA WIDOKI ŚCIAN

DATA CZERWIEC 2023 NR RYS.

SKALA 1:50 **Aw5.4**